



Brekkur 9, Efri Brú Grímsnesi

RAFLAGNATEIKNINGAR


G. Þorsteinsson

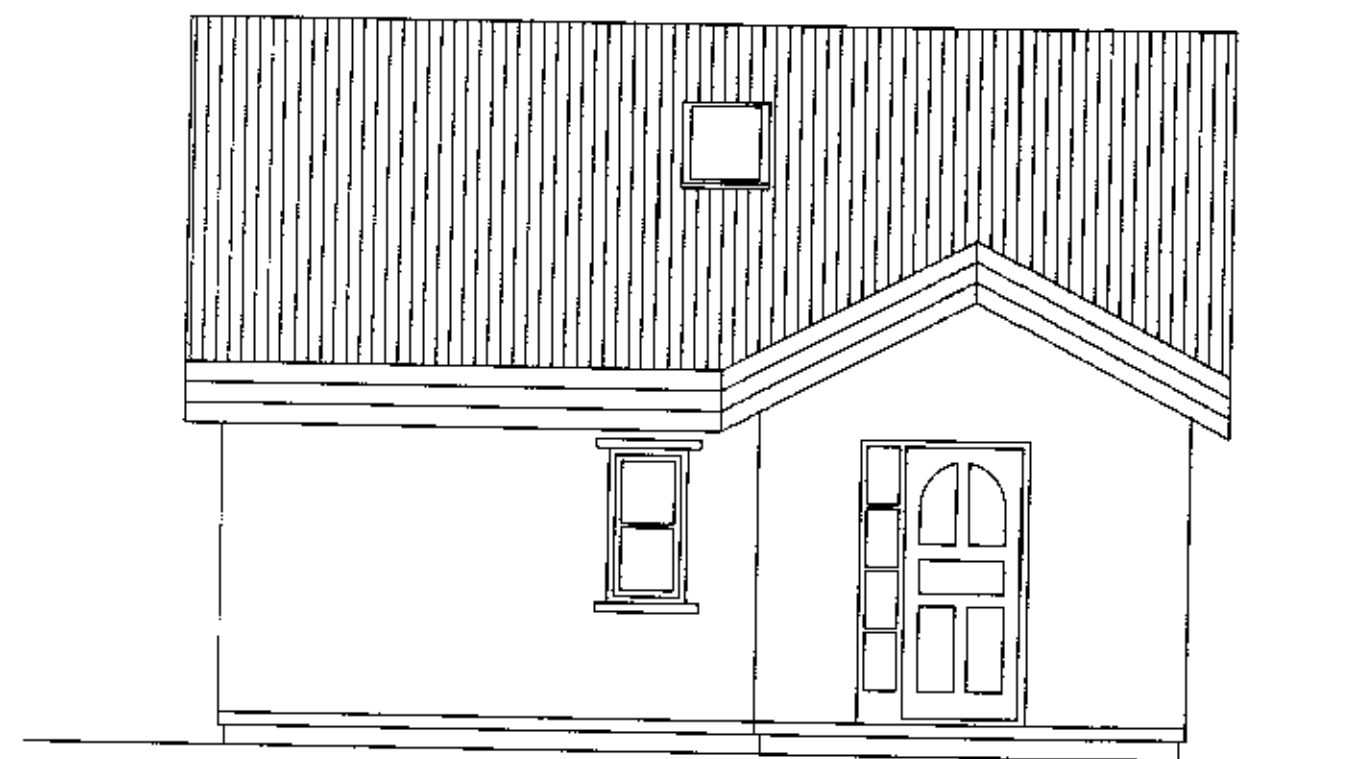

austurhlíð

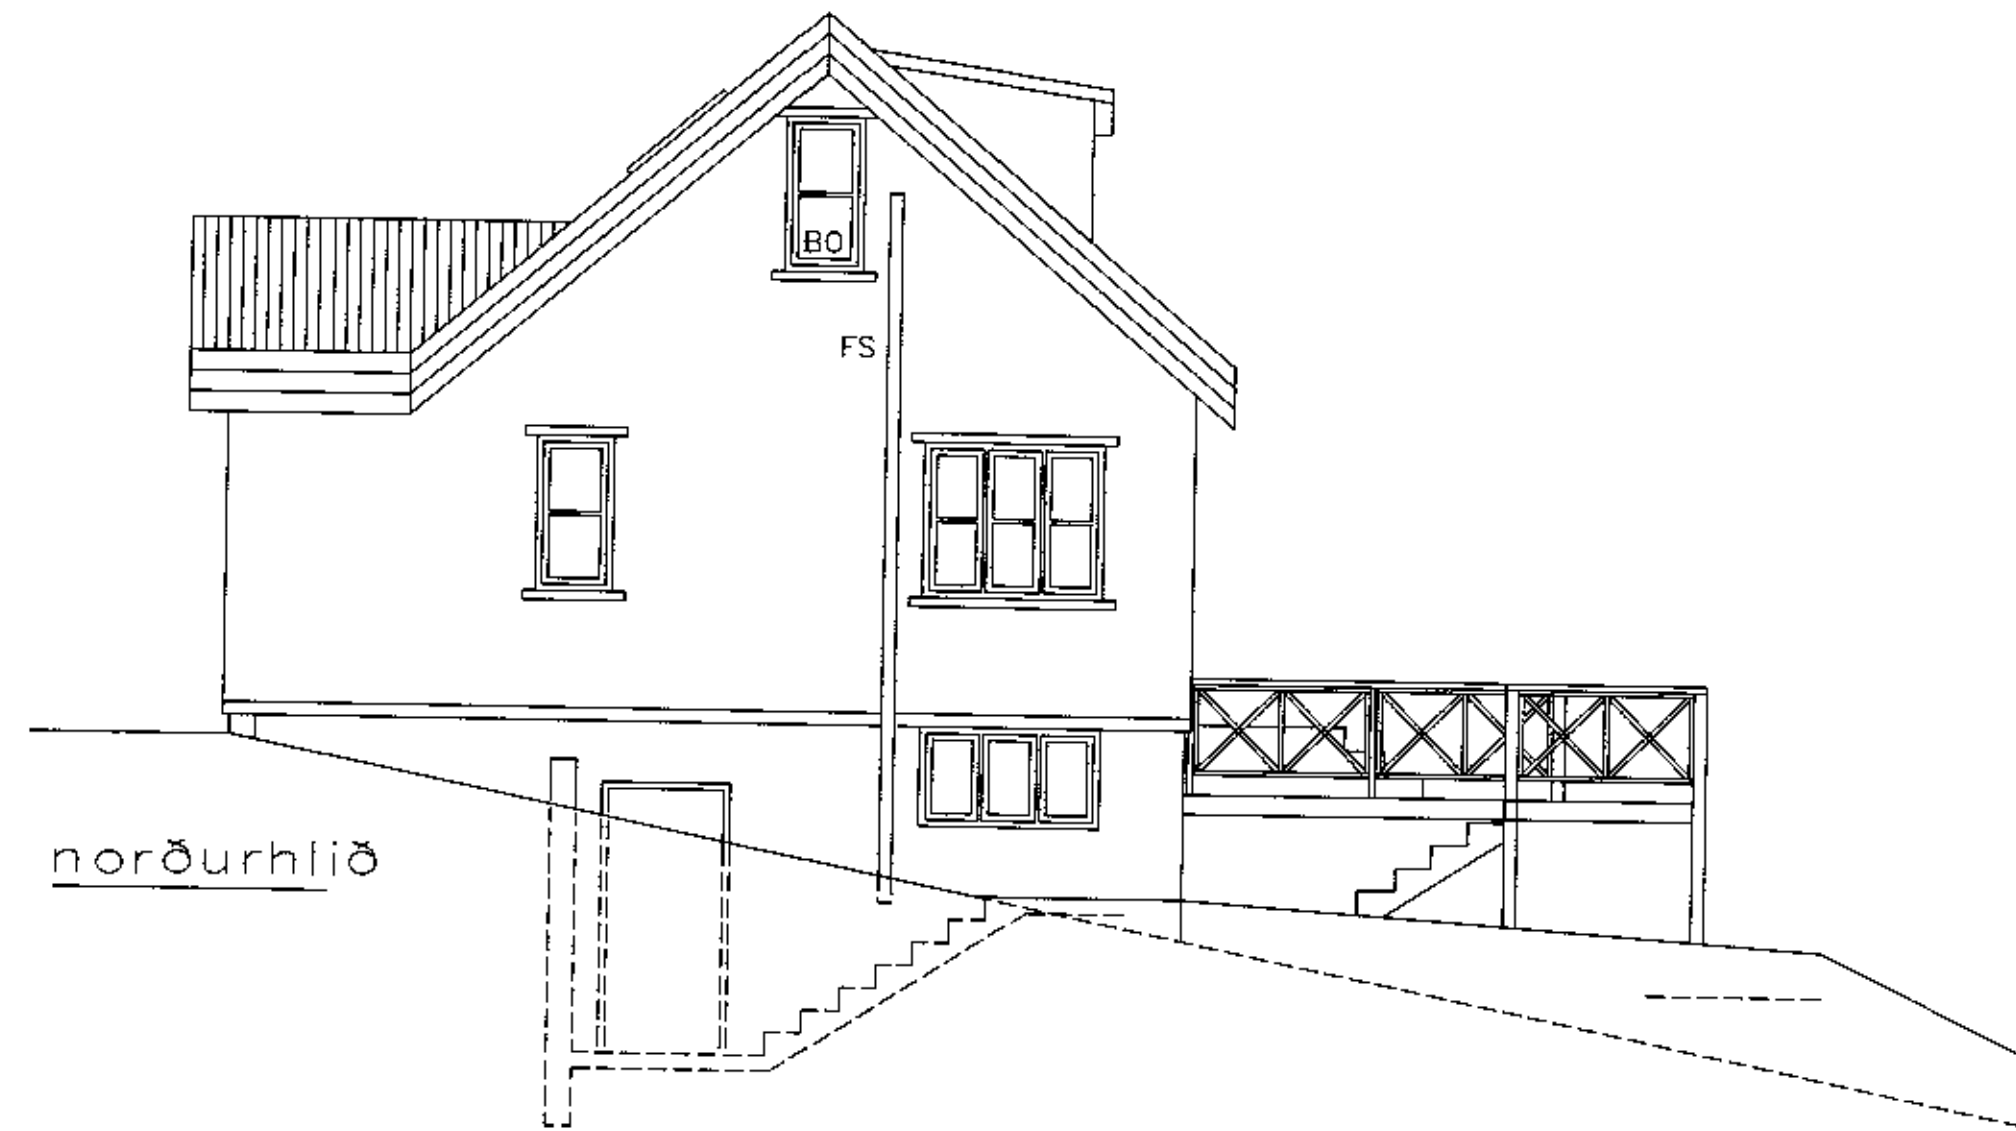

norðurhlíð

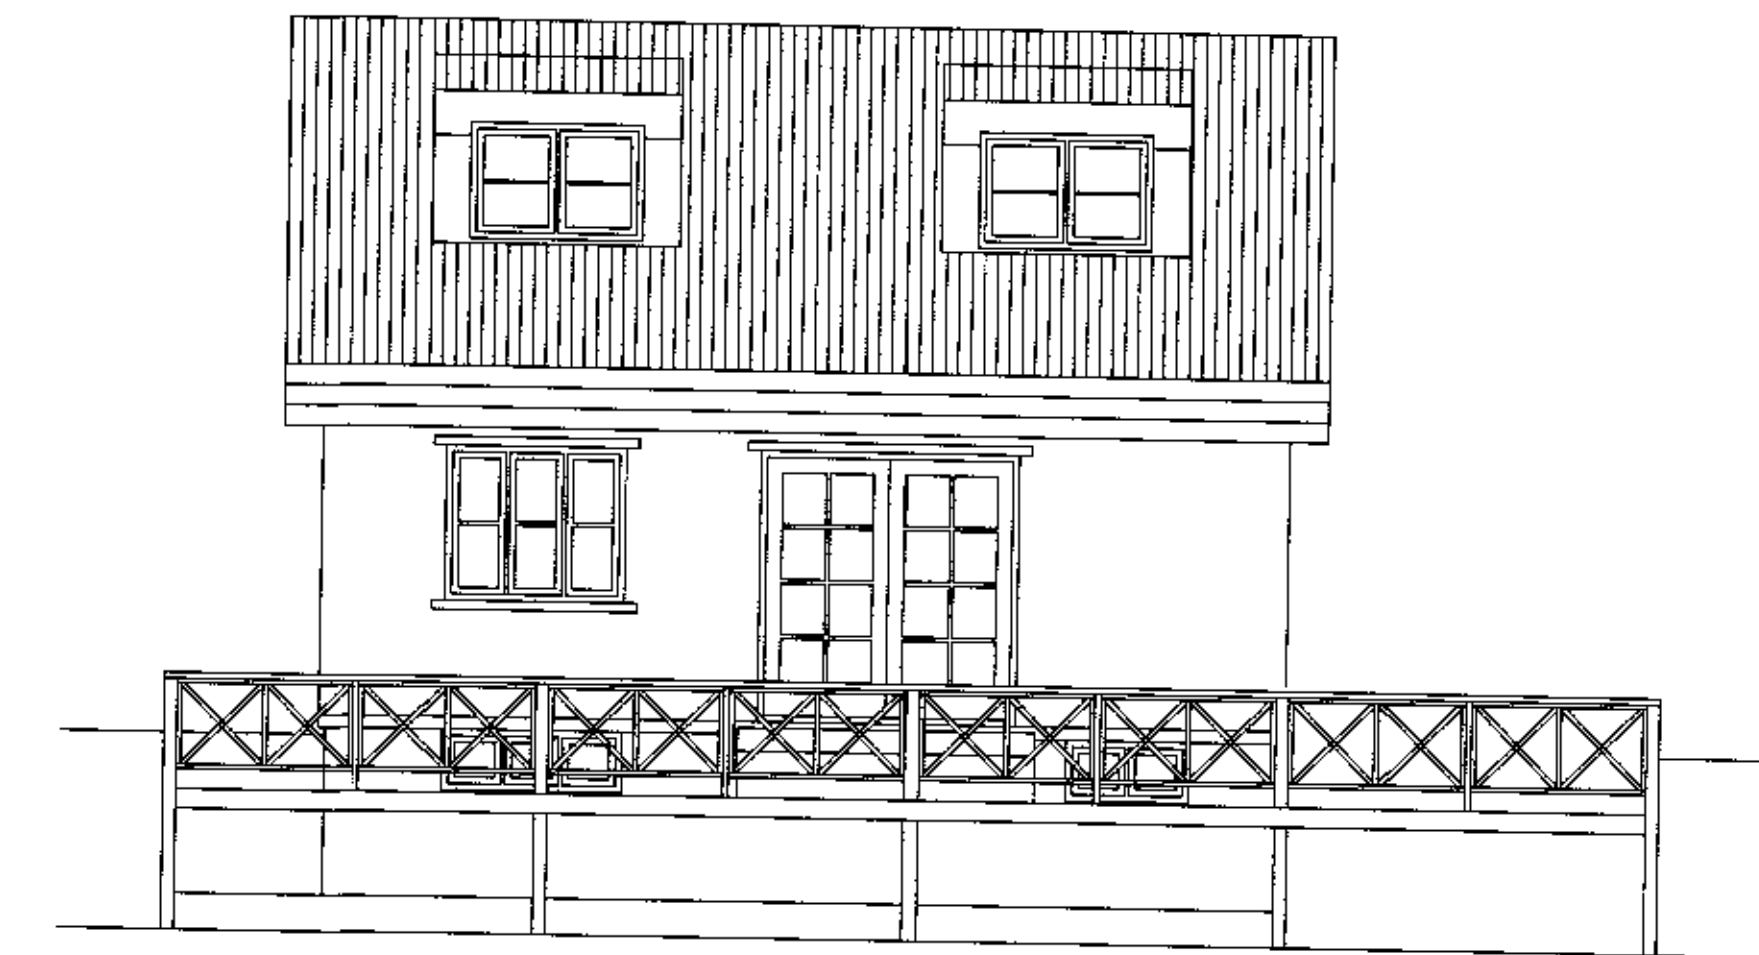

vesturhlíð

TEIKNINGASKRÁ

- NR. 0 RAFLÖGN FORSÍÐA
- NR. 1 RAFLÖGN LÁGSPENNULAGNIR OG AFSTÖÐUMYND
- NR. 2 RAFLÖGN SMÁSPENNULAGNIR, SNIÐ, EINLÍNUMYND OG SÖKKULSKAUT



RAFLAGNATEIKNINGAR
ÞÓR STEFÁNSSON RAFMAGNSIÐNFRÆÐINGUR
EYRAVEGI 32 SELFOSSI SÍMAR 482 3480 & 897 8718 FAX 482 3366
HEIMASÍMI 482 2726 KENNITALA: 211261-3749, netfang:rafteikn@selfoss.is

September 2010