




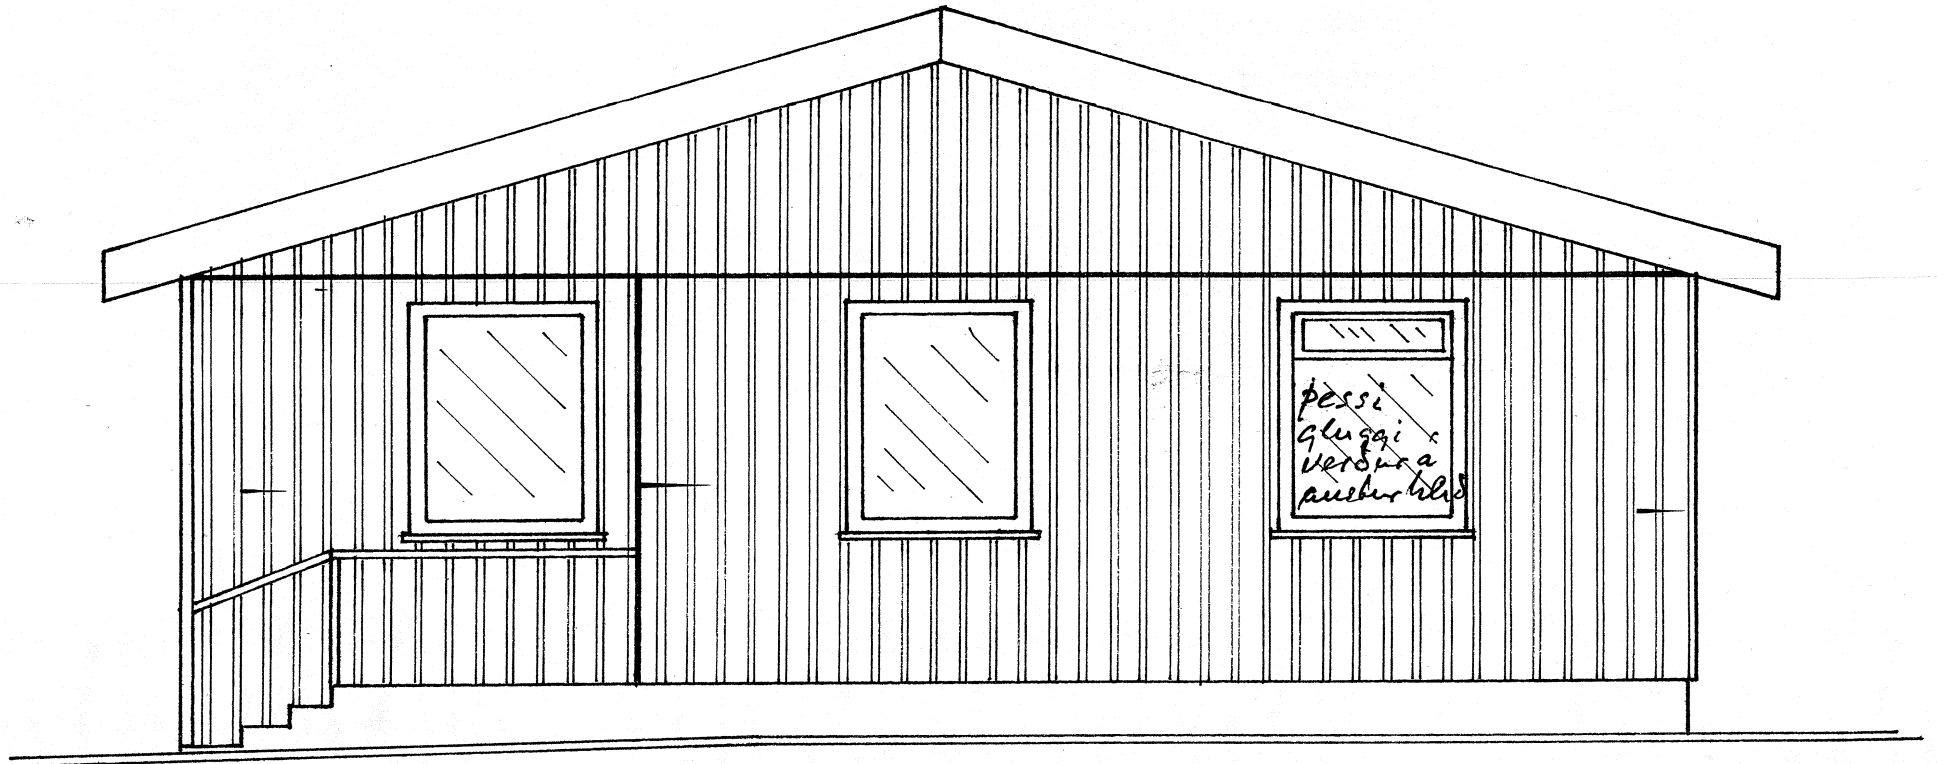


Hönnuð Guðruney

Viðbygging á Þrárasi I og II
Skólaeyður Kjósafosskóla
% Frigítjörg Steindórsd. Heiðarbaa II
Stærð 21 m² x 2 m²
Umboðið 138.

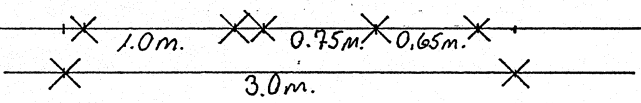


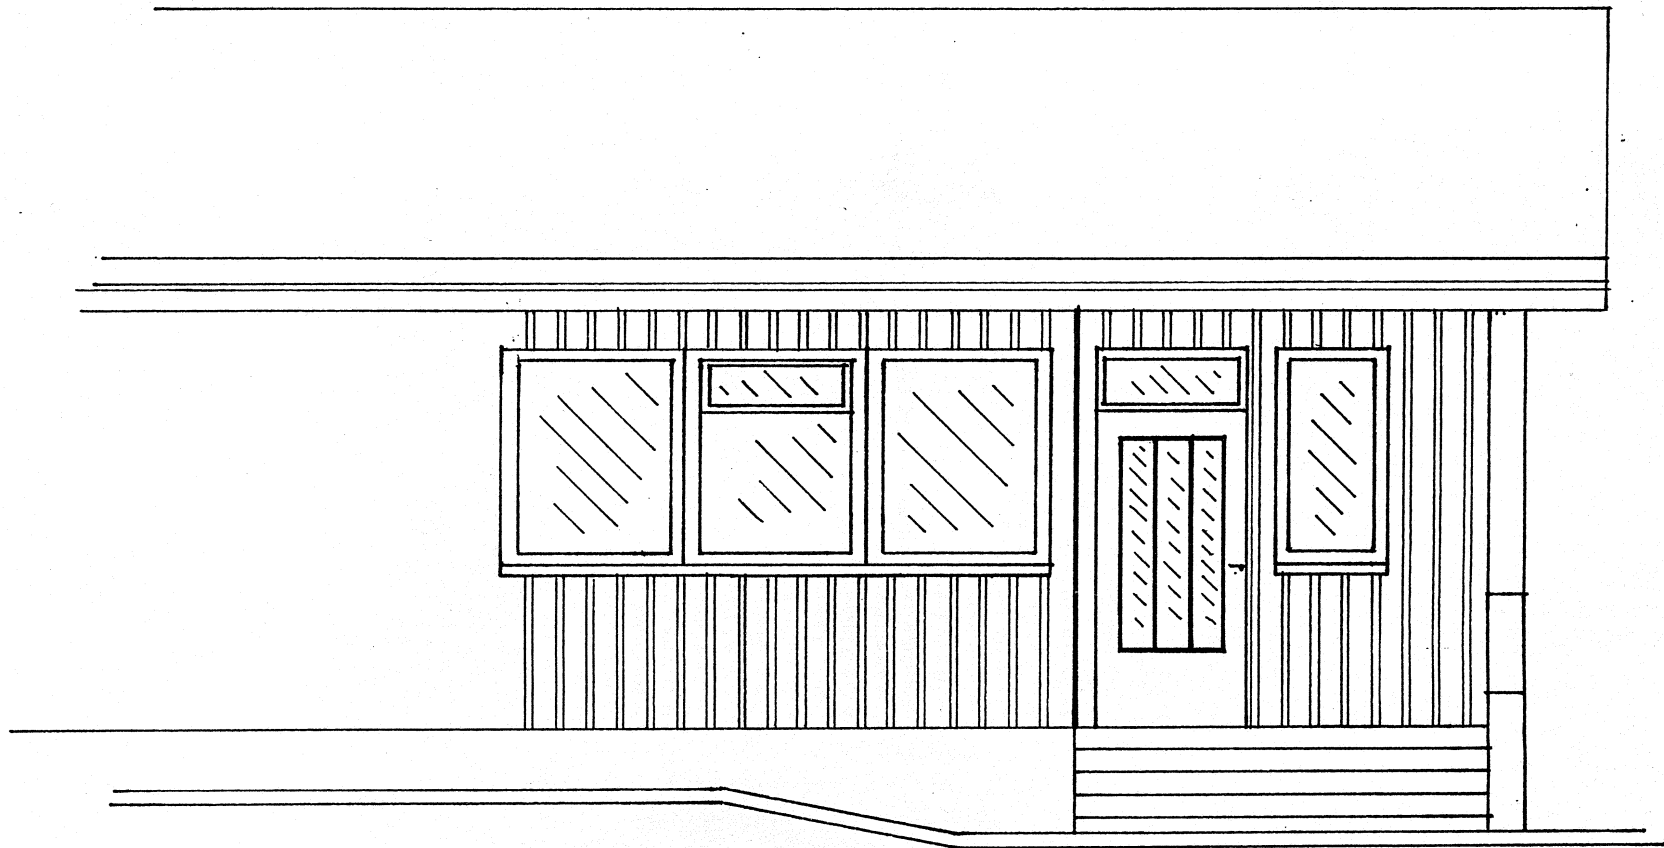

1:50 As.

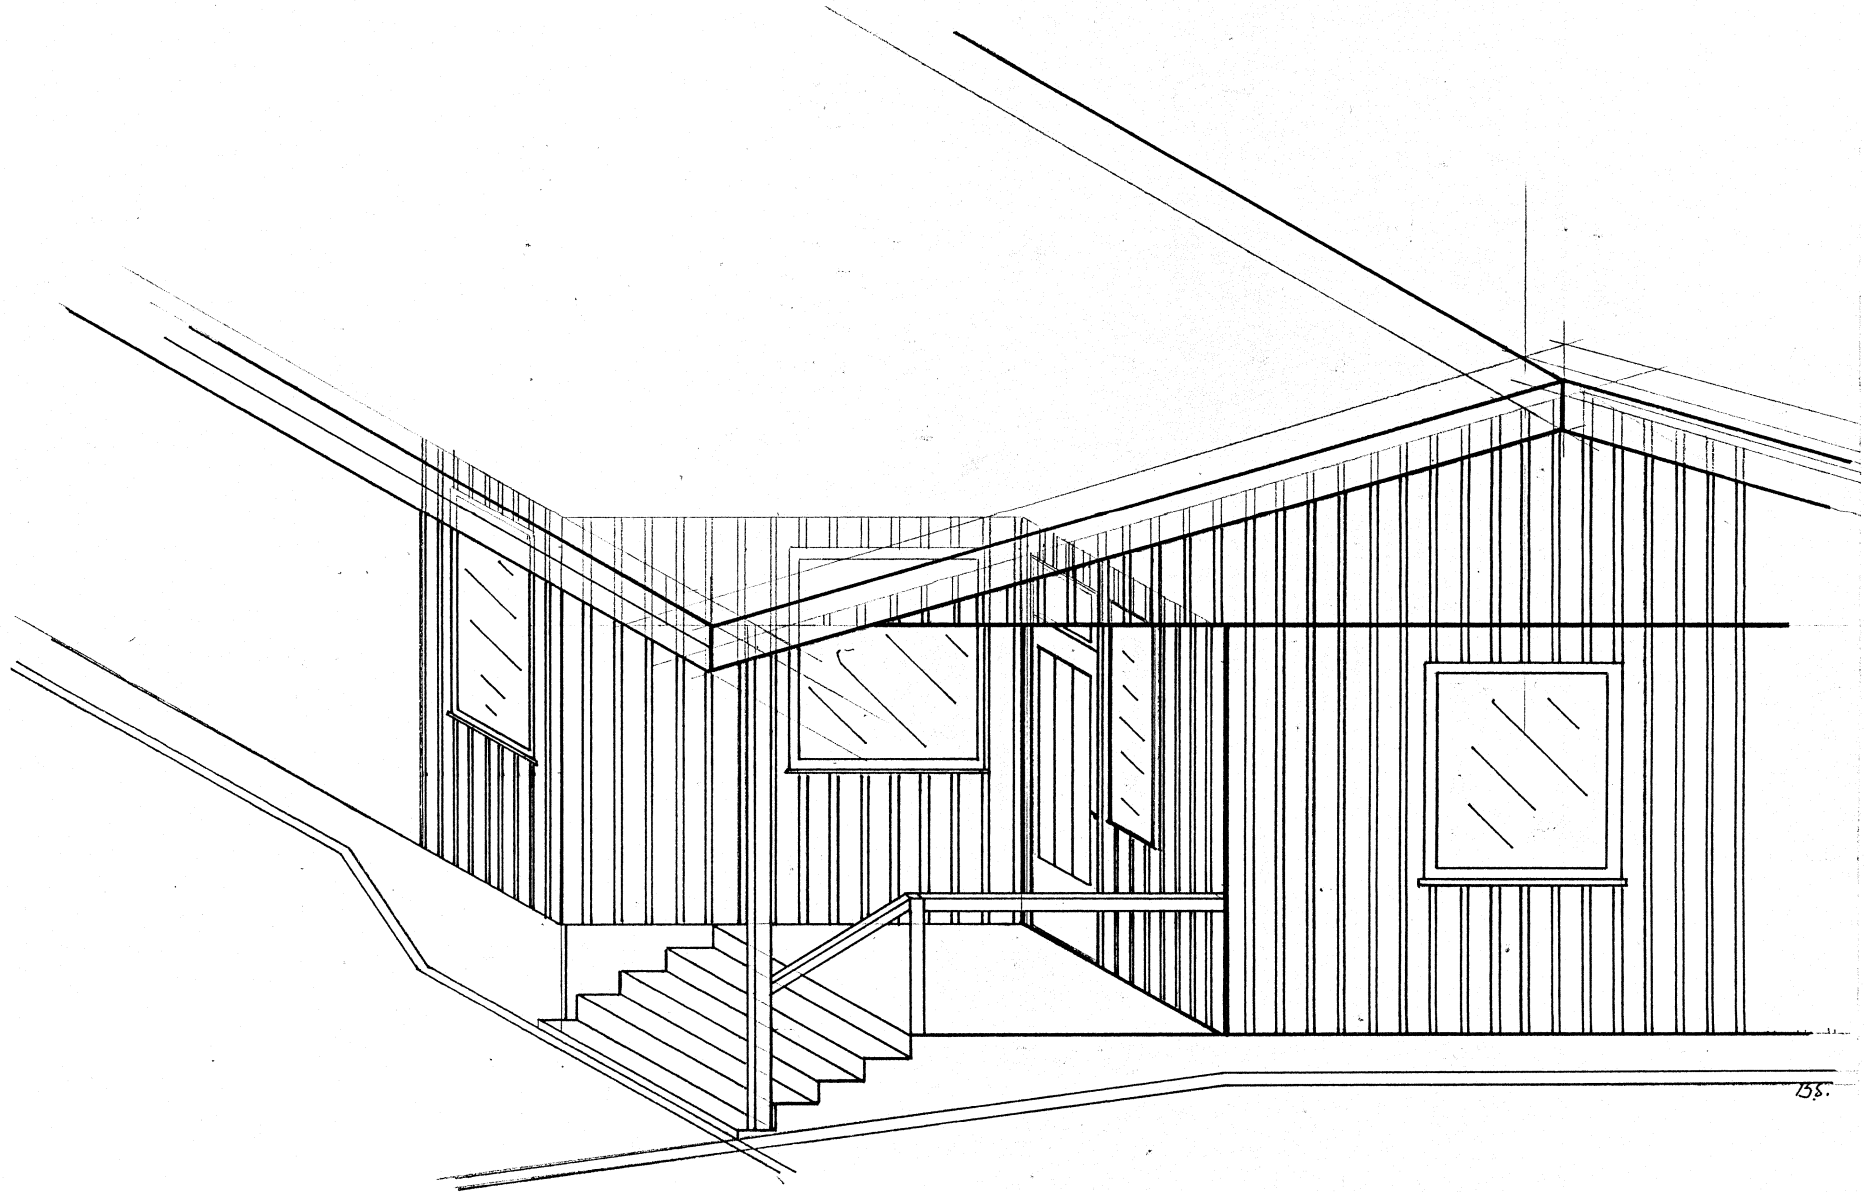

1:50 B5.

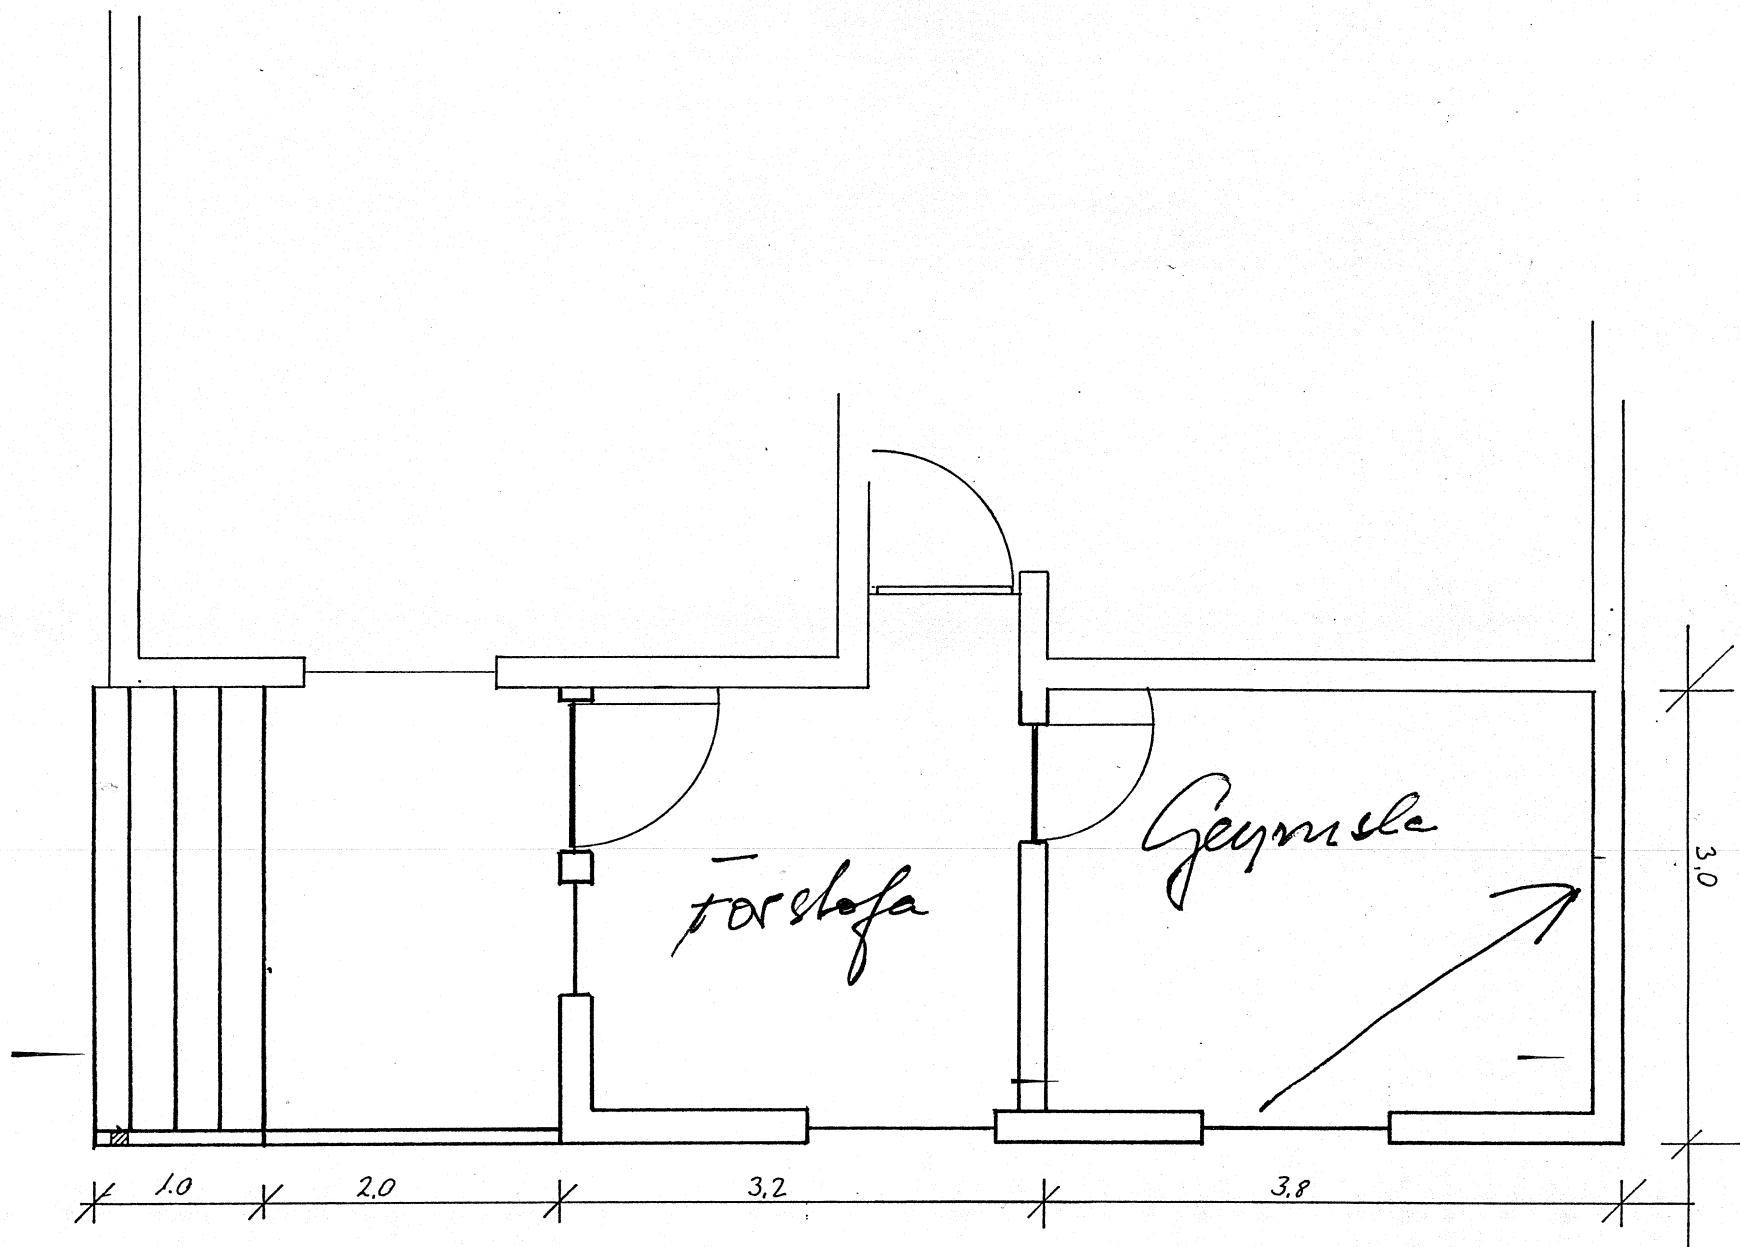

Förstuga

Gymnast

Gluggi farið á austurhlíð

$$3 \times 7 \text{ m} = 21 \text{ m}^2$$