


**SAMPYKKT**  
24 MAI 2013  
*Ólafur Gíslason*  
Byggingafræðingur og Flóahafi

750 2500 750 6000


4470  
5450  
5870  
900  
500  
3580  
1400 1200 1400  
4000

**R**  
Geymsla  
19,5 m<sup>2</sup>  
Mhl. 03  
01-01

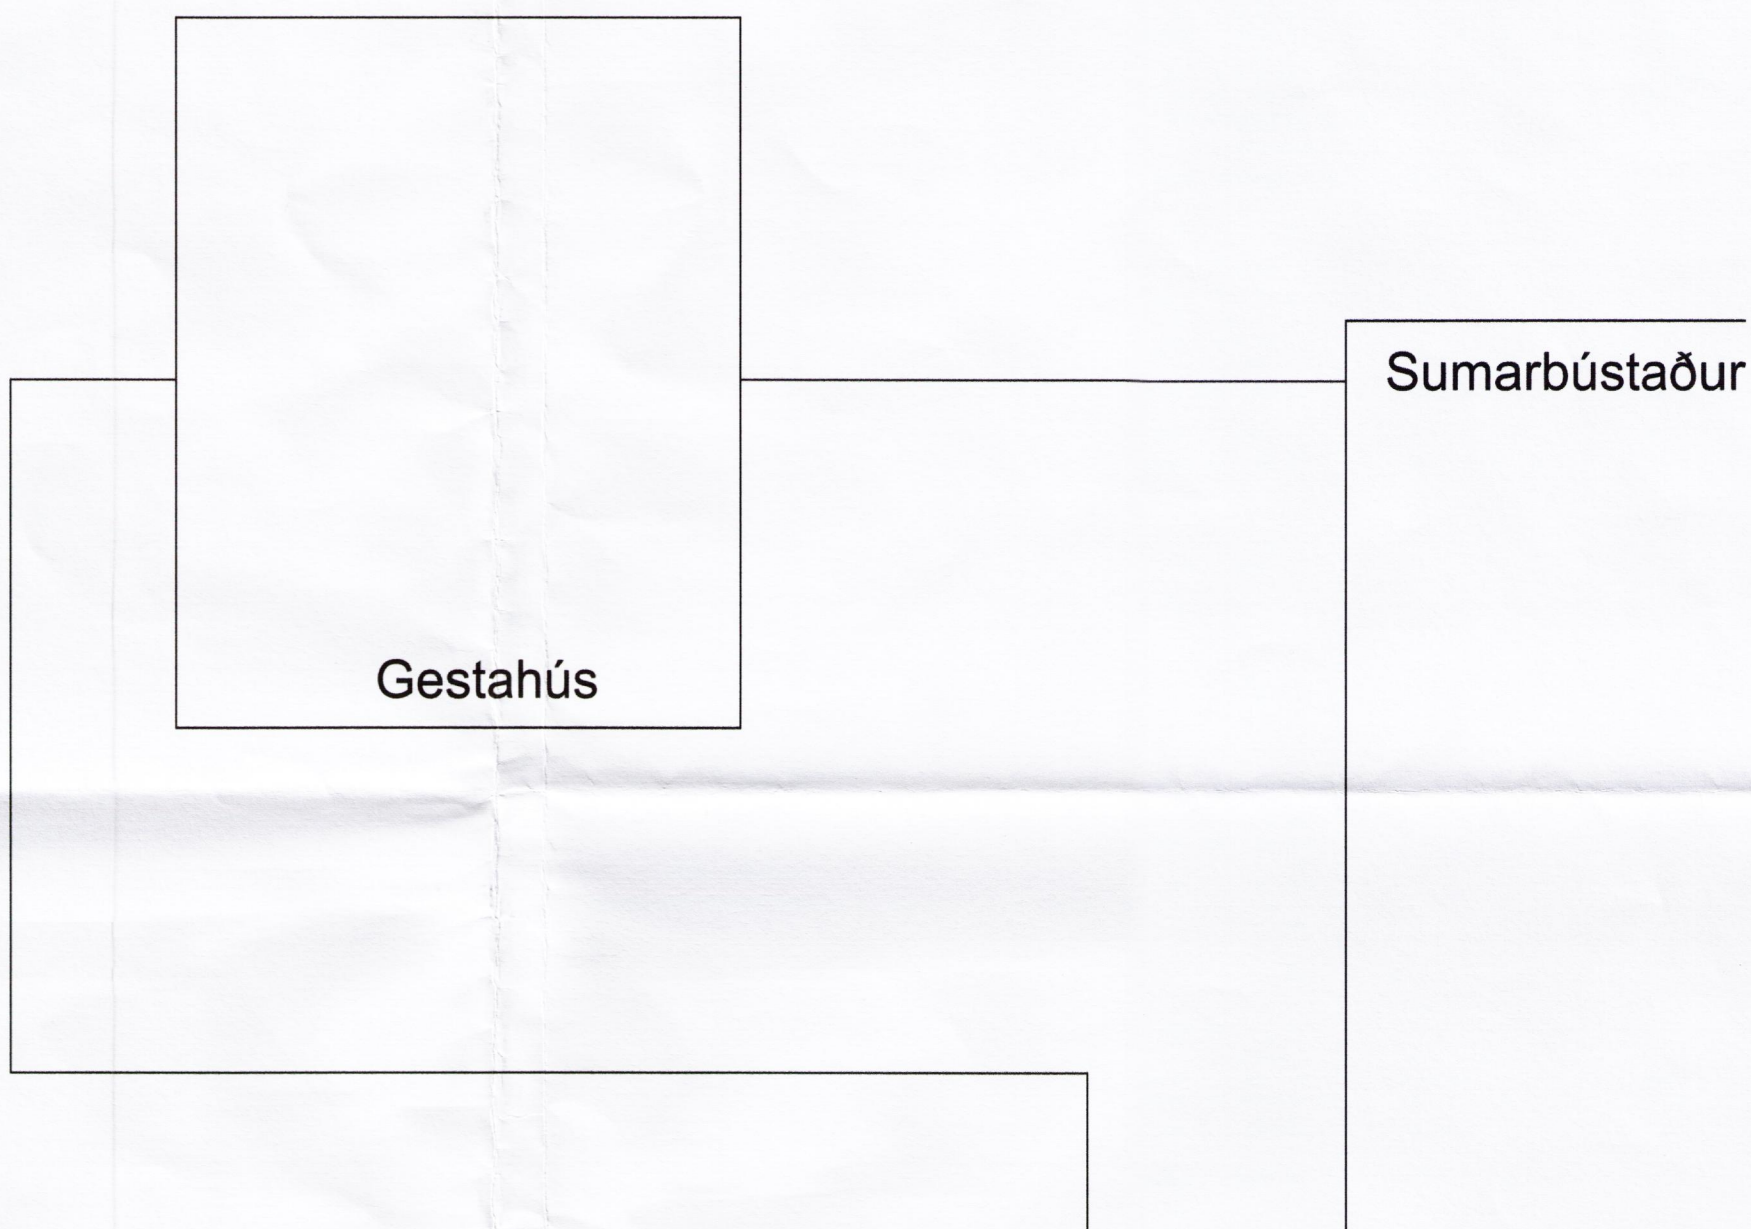

0 1000 2000 3000 4000 5000  
1:50 (A2) mm

**Grunnmynd**  
1:50

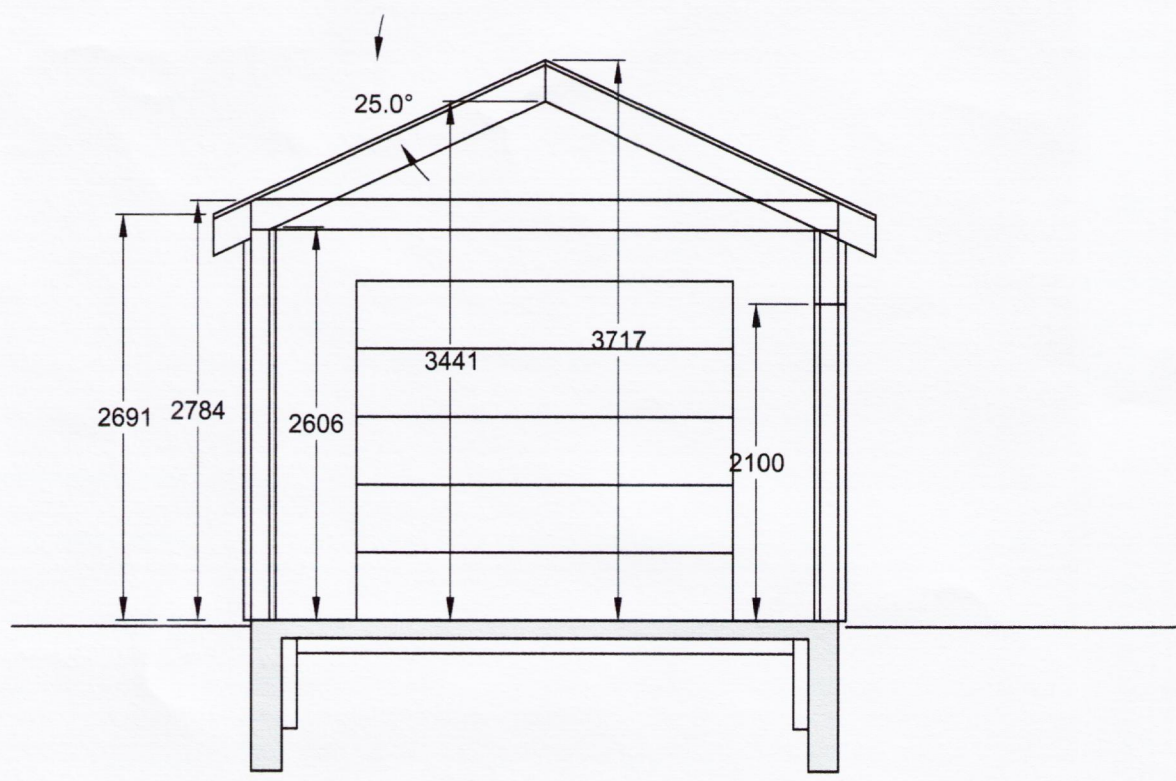

**Snið A-A**  
1:50

**BYGGINGARLÝSING:**

**GEYMSLUHÚS:**  
GEYMSLUHÚSIÐ ER HUGSAÐ SEM KALT HÚS, ÞÓ MED MÖGULEIKA Á AÐ HALDA ÞVI FROSTFRÍU SÍÐAR MEIR. GEYMSLUHÚSIÐ ER EINANGRÁÐ MIÐAÐ VIÐ HITASTIG 5 - 15 °C. HÚSIÐ ER TIMBURHÚS Á STADSTEYPTUM SÖKKLI OG STEYPTRI PLÖTU. ÚTVEGGIR KLÆDDIR MED SAMSKONAR KLÆÐNINGU OG FRÍSTUNÐARHÚS AD UTAN. ÞAKIÐ ER SPERRUÞAK. AÐ INNAN ERU VEGGIR KLÆDDIR GIPSI. LOFT ER KLÆTT MED GIPSI. ÞAK ER HEILKLÆTT MED 25X150 mm BORDAKLÆÐNINGU Á SPERRUR. ÞAKIÐ ER KLÆTT MED ÞAKSTÁLI Á ÞAKKAPPA. ÞAKULL ER Á MILLI SPERRA. TRÉVERK SKAL FÚAVERJAST MED VIÐURKENNDU EFNI.

**EINANGRUN:**  
BOTNPLATA ER EINANGRUD MED 100 mm PLASTEINANGRUN Á GRÖFMALARLAG ÚTVEGGIR - STEINULL 120 mm Í GRIND + 25 mm Í LAGNAGRIND ÞAK ER EINANGRÁÐ MED 200 mm ÞAKULL ALLT GLER ER TVÖFALT K-GLER

**KÖLNUNARTÖLUR**  
BOTNPLATA U-GILDI 0,25  
ÚTVEGGIR U-GILDI 0,3  
ÞAK U-GILDI 0,25  
HURÐIR U-GILDI 2,0  
GLUGGAR U-GILDI 2,0

**SKÝRINGAR:**  
R = Reykskjarnari  
BO = Björgunarp  
GN = Gólfhlóurtall

FLATARMÁL FRÍSTUNÐARHÚSS	67,6 m <sup>2</sup>
FLATARMÁL GESTAHÚSS	17,5 m <sup>2</sup>
FLATARMÁL GEYMSLUHÚSS	23,5 m <sup>2</sup>
FLATARMÁL SAMTALS	108,6 m <sup>2</sup>
FLATARMÁL LÖÐAR	4600 m <sup>2</sup>
NÝTINGARHLUTFALL	2,4 %
RÚMMÁL GEYMSLUHÚSS	81,1 m <sup>3</sup>
BÍLASTÆÐI	3 STK

ÚTGÁFUFERILL					
NR:	DAGS.:	SKÝRINGAR:	HA:	YF:	SP:
B1	22.4.2013	BYGGINGARNEFNDARTEIKNING	SVa	RGV	SVa

DAGS. UNDIRSKRIFTAR: NAFN OG KT. SAMRÆMINGARHÖNNUNÐAR:

**MANNVIT**  
VERKFRÆÐISTOFA

BREKUSTÍGUR 39, 260 REYKJANESBÆR, Sími: 422 3636,  
VEFFANG: www.mannvit.is NETFANG: mannvit@mannvit.is

HEITI VERKS:  
**Heiðarbraut 11a,**  
Grímsnes- og Grafningshreppur  
Geymsluhús

HEITI TEIKNINGAR:  
GRUNNMYND OG SNIÐ

DAGS.:	HANNAÐ /TEIKNAD:	TEIKNINGANÚMÉR:
22.4.2013	SVa SVa	A101
MKV.:	YFIRFARID:	
1:50	RGV	

SAMPYKKT / KT: *Ólafur Gíslason 2710683879* VERKNÚMÉR: 3.881.224  
ÚTGÁFA: B1