




Samp. 29/8 2000
 BYGGINGARFULTRÚ
 GILMÓSS OG GRAPNINGAREPPS
 Hólmur Einarsson

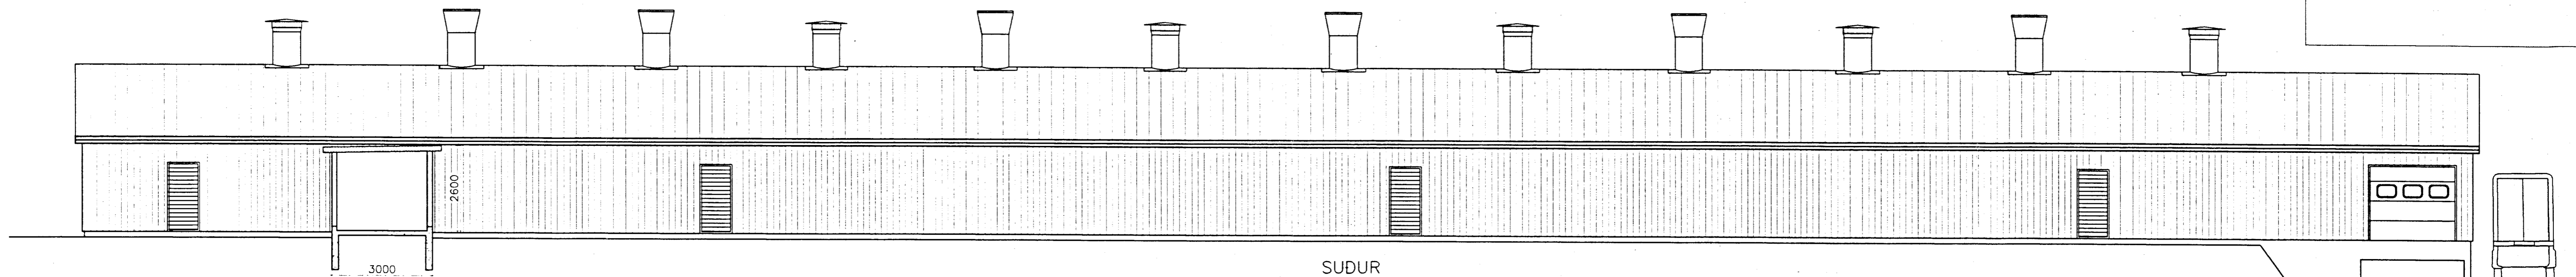


SUDUR

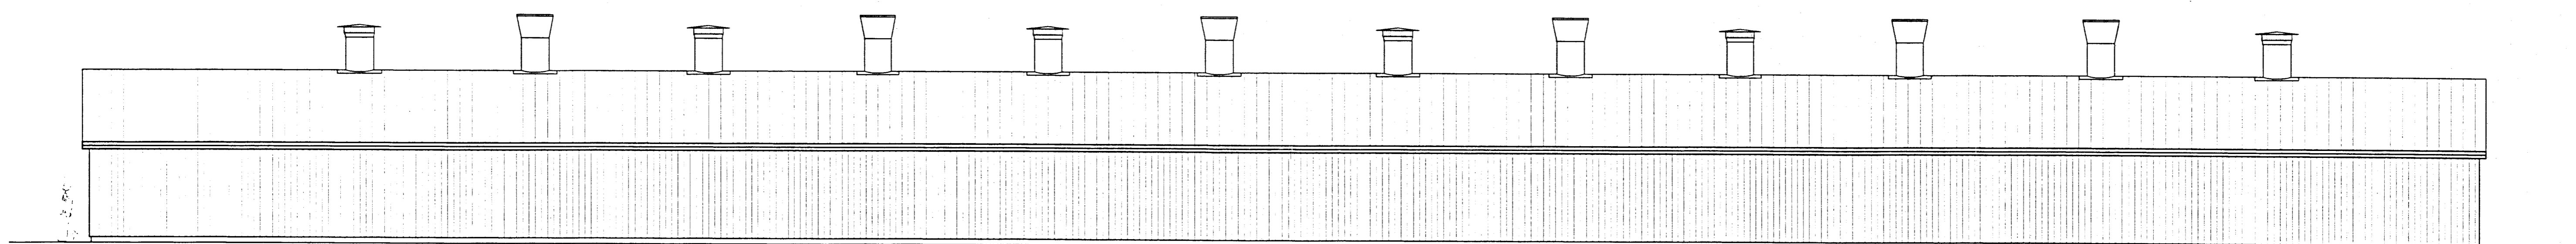


NORDUR

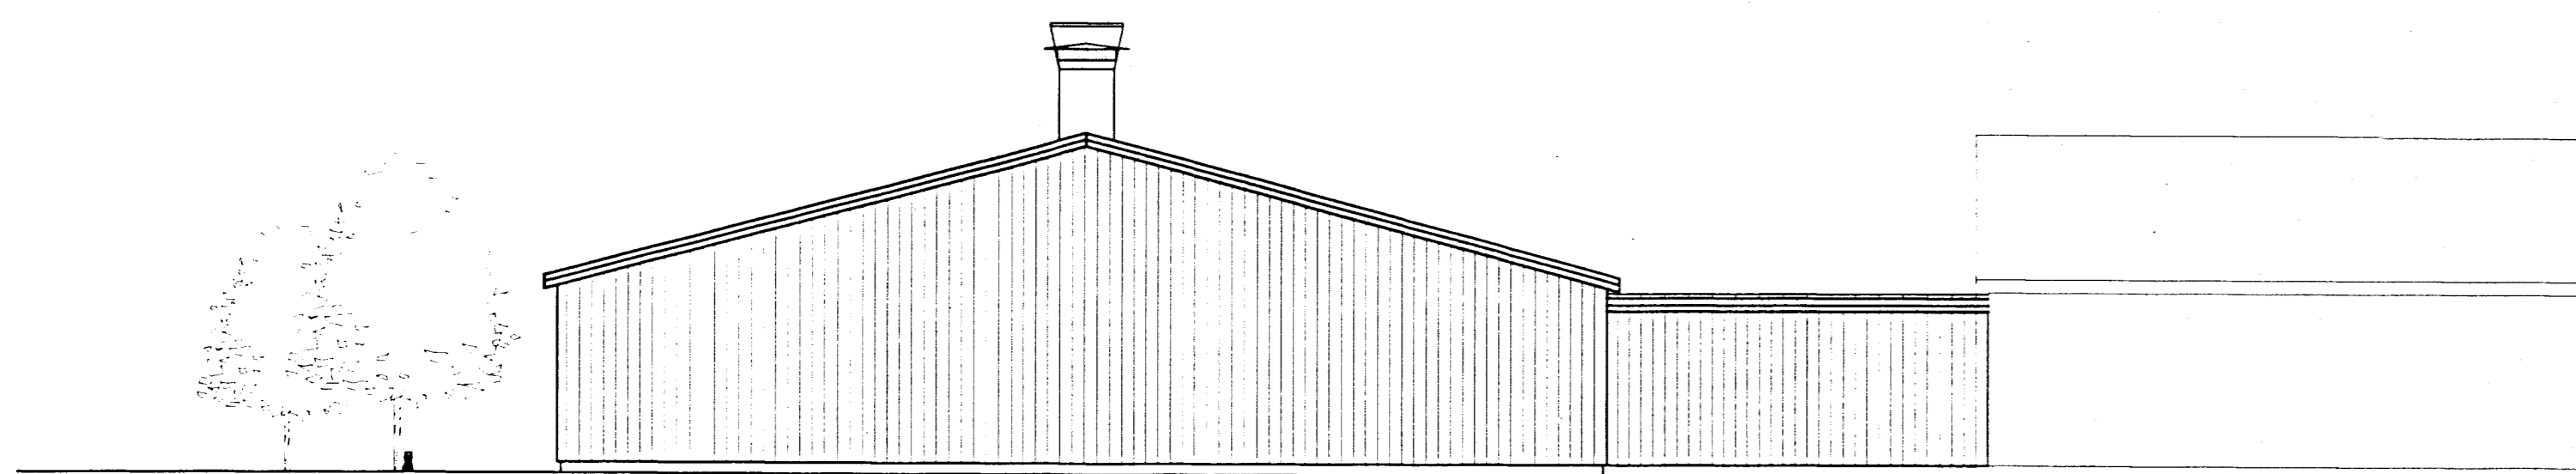

VESTUR

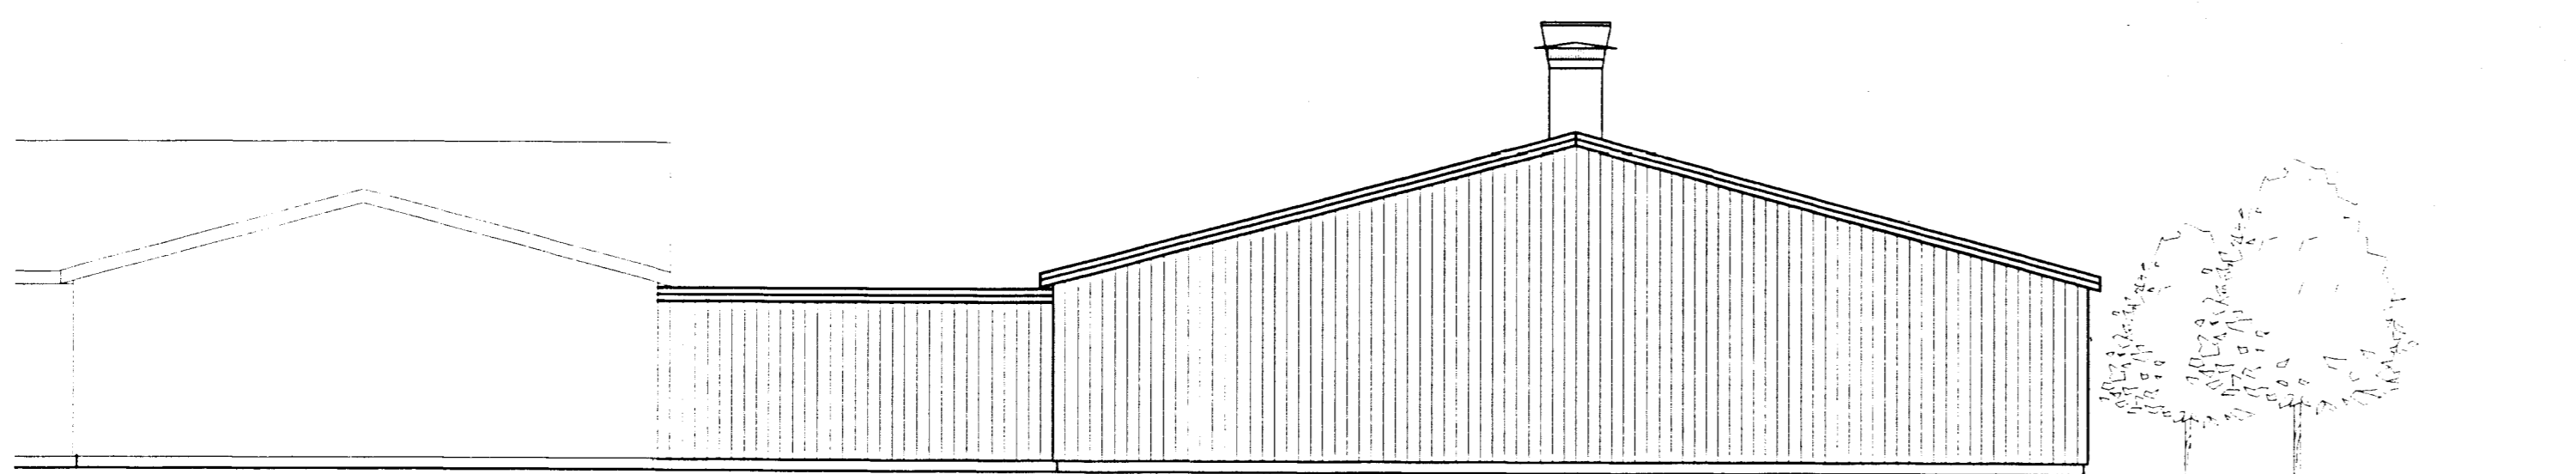

AUSTUR

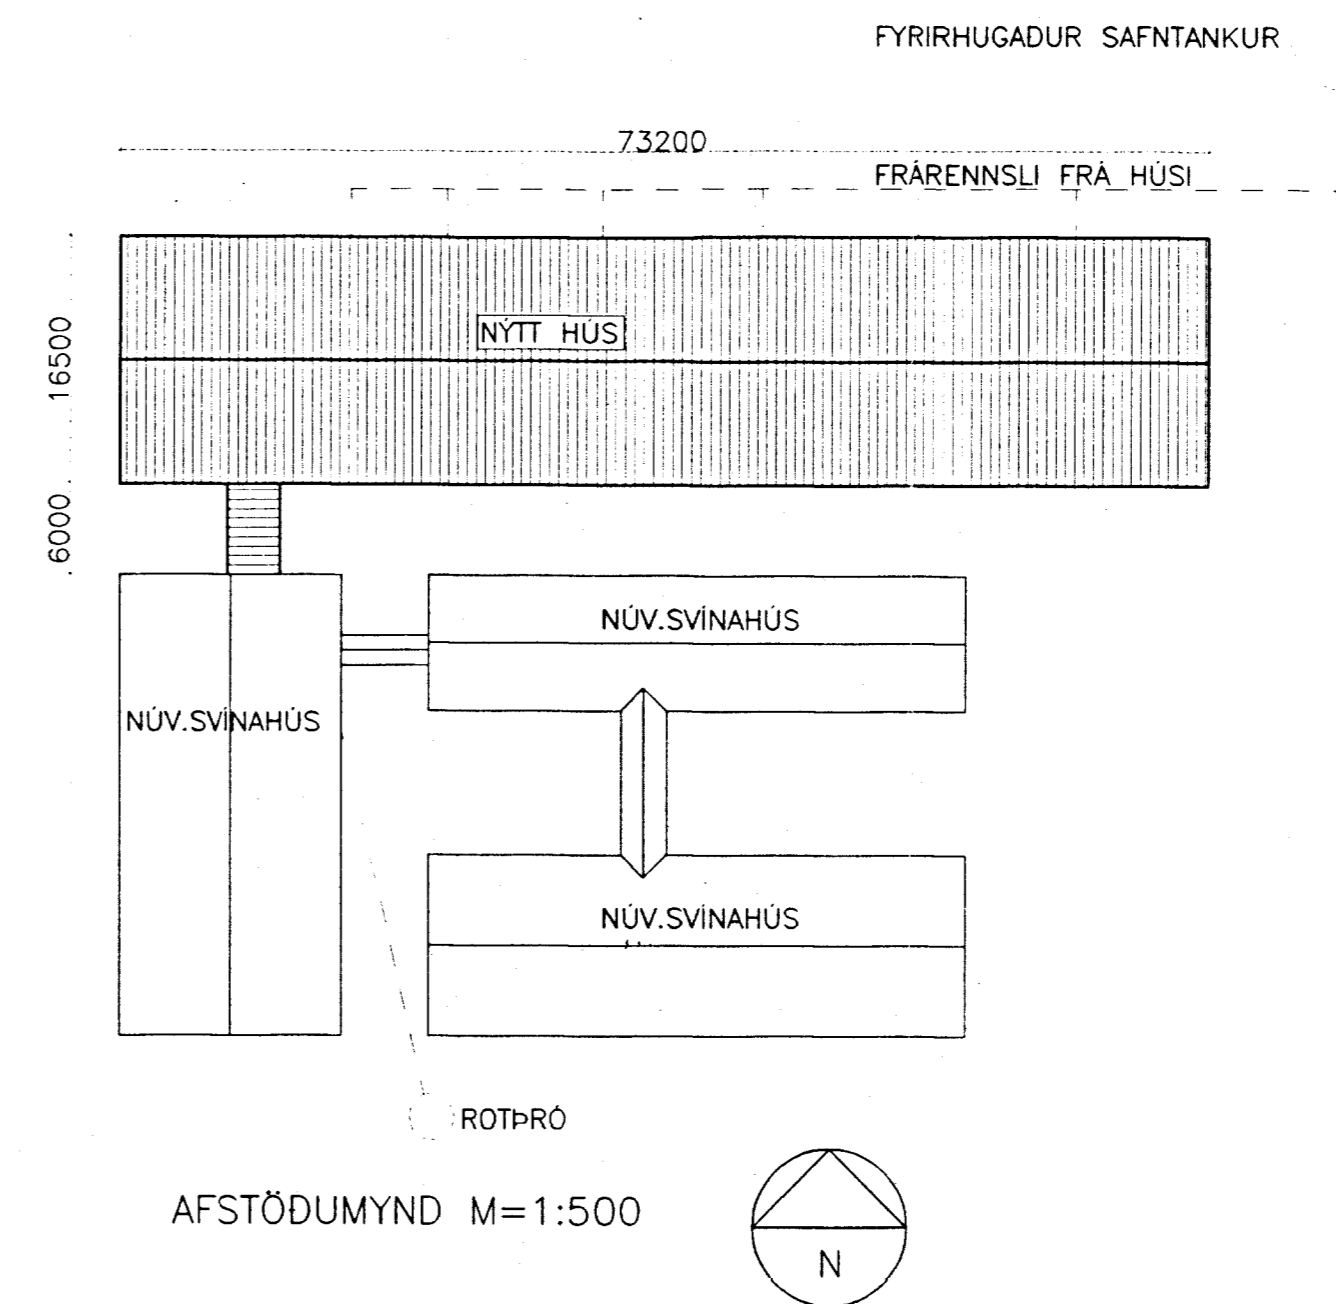

AFSTÖÐUMYND M=1:500

SKYRINGAR:
 HÚSID BYGGIÐ UR LÍMTRÉ A STEYPTUM GRUNNI. SÖKKLAR SKULU HOLUUFYLLTIR OG SANDSEMENTSÚSTADIR. LÍMTRÉSBOGAR FESTAST OFAN Á STEYPTA GÖLFPLÖTU. VEGGR ERU KLEDDIR MED YLEININGUM UTAN Á LANGBÖND UR LÍMTRÉ. ÞAK SÖMKLEIÐIS. FESTA SKAL EINIÐGAR SAMKVÆMT FRIRISÐN FRAMLEIÐANDA SVÖ OG SKAL FRÁGANÐUR Á ÞAKBRUNUM OG VÍD SÖKKUL VERA Í SAMRÆMI VÍD LEIÐBEIÐNINGAR FRÁ YLEININGU HF. LOFTRÉSTIKERFI ER VELRÉNT, HAFA SKAL SAMRÁÐ VÍD HÖNNUÐI HÚSSINS VÍD VAL Á LOFTRÉSTIKERFI OG GERÐ STROMPA.

BR. NR.	DAGS.	EDLU BREYTINGAR	UNNIÐ	SAMP.
01	14.08.00	STEEKJAN HUSS	HH	

MYN.	DAGSETNING	SVINAHÚS, BJARNASTÖÐUM Í GRIMSNEI	MYN. 1:100
HNAIÐ	GH	14.08.00	
TEIÐIÐ	HH	14.08.00	MYN. 1:500
MYN. 1:500		AFSTÖÐUMYND	MYN.
SKYRNINGAR			MYN. 00166
SKYRNINGAR	00166A1	VERKFRÆÐISTOFA SUÐURLANDS	TEIKN. NR. A2.01