




SNID C-C

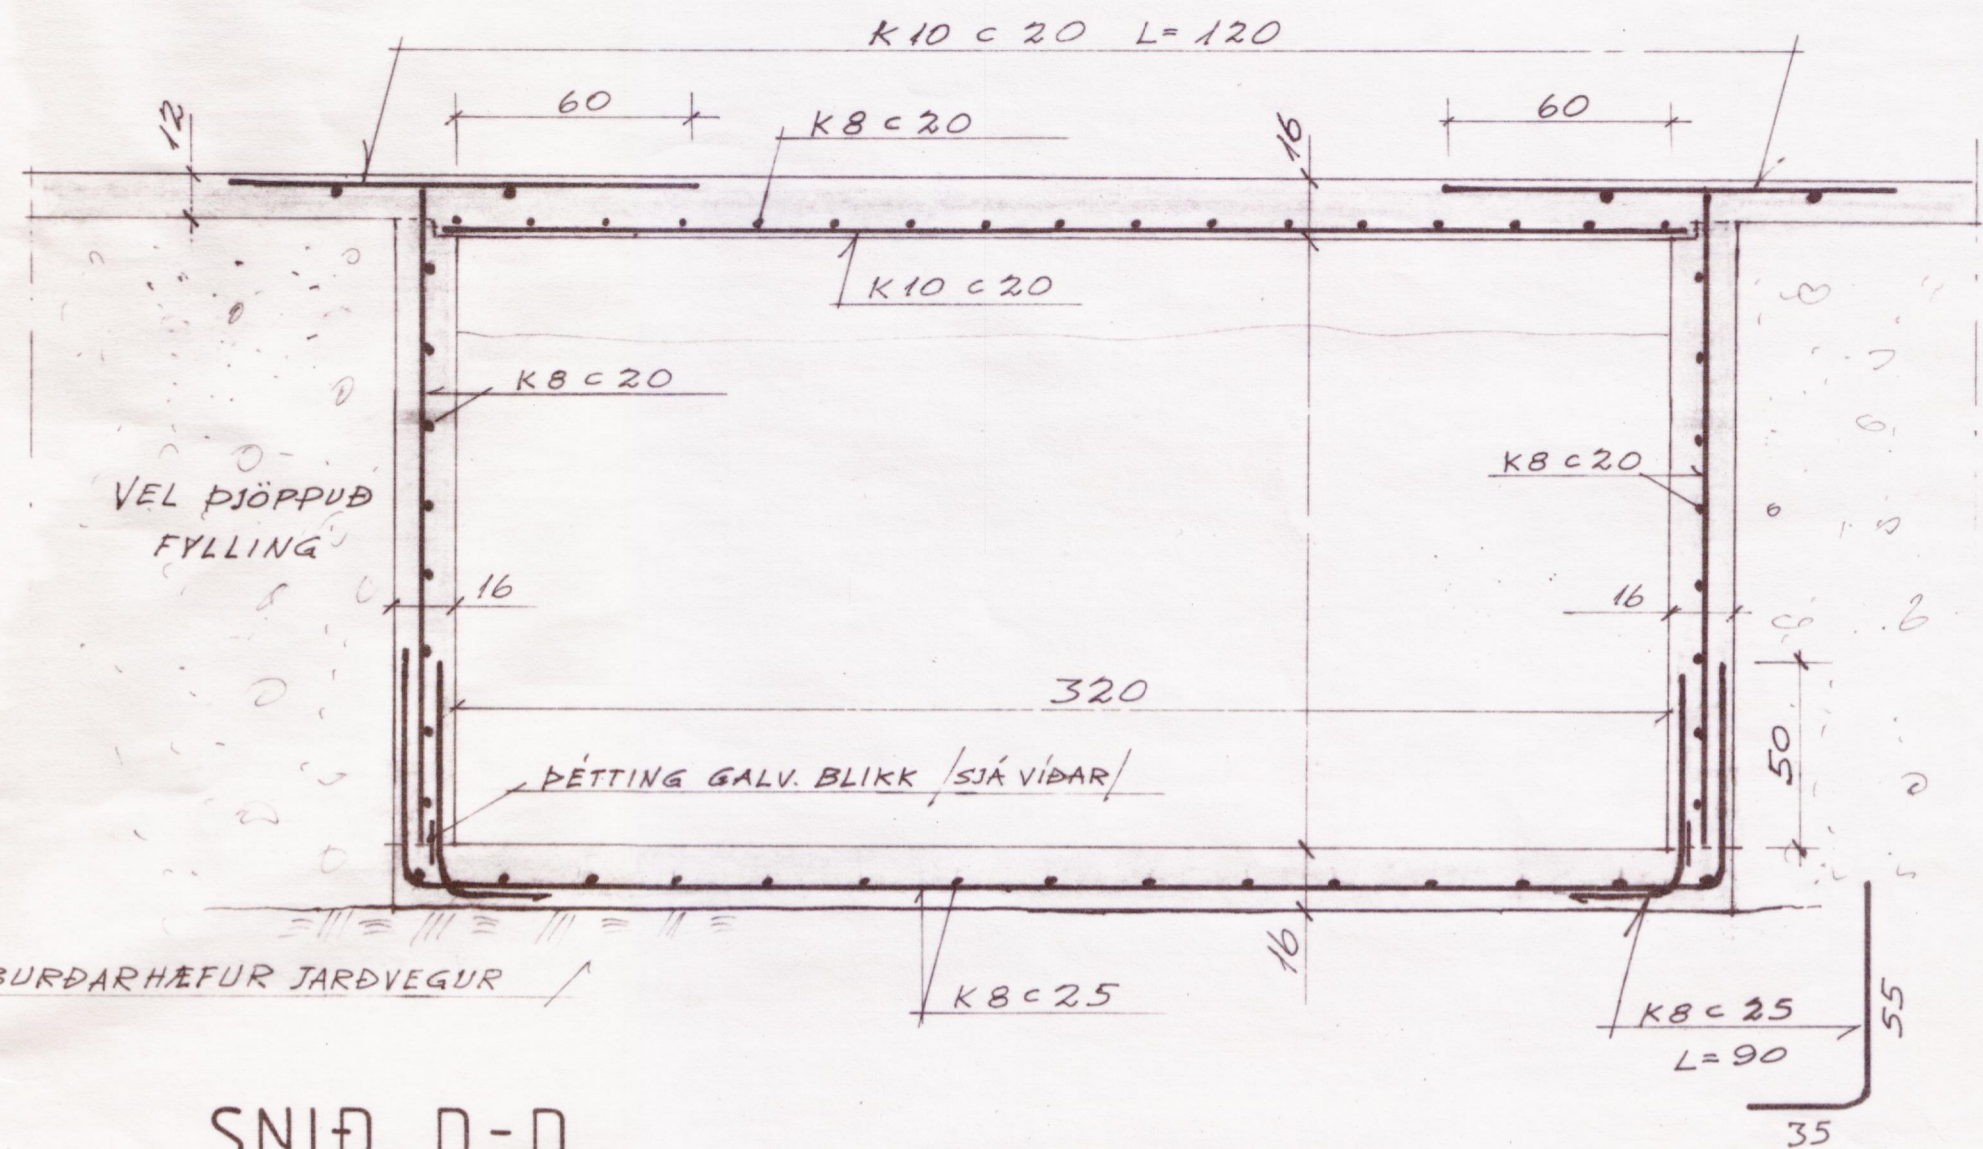

SNID D-D

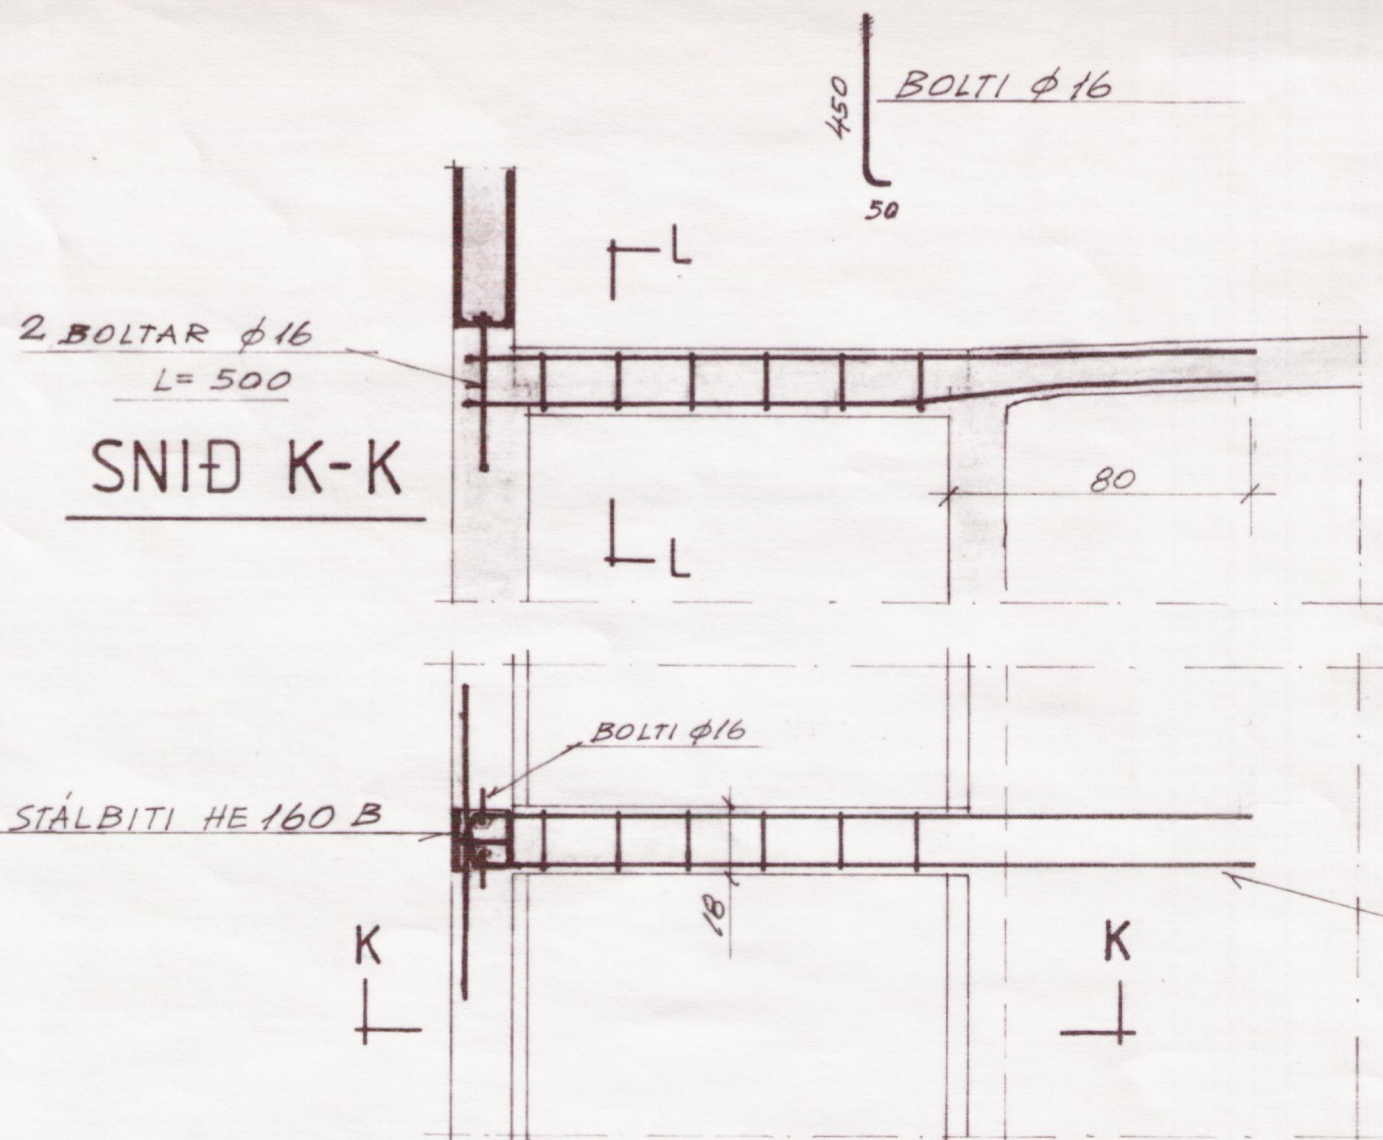

SNID K-K

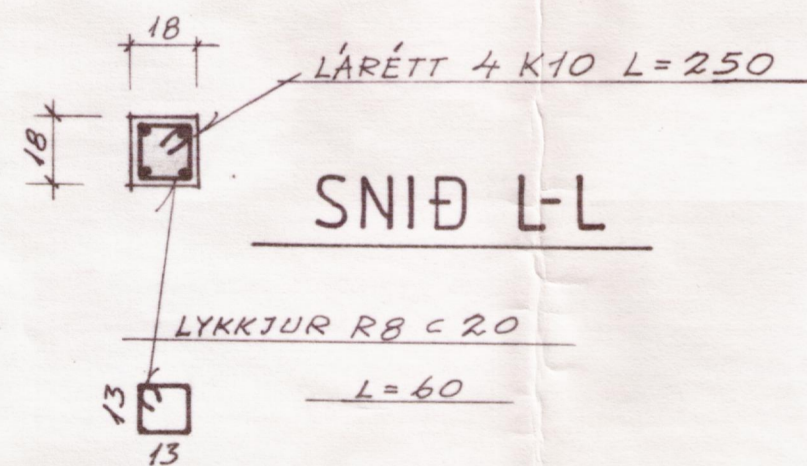

SNID L-L

SÉRMYND ①

Sjá sláðselningu snida og skýringar á bláði 1.

VERKFRÆÐISTOFA SUÐURLANDS Heimahaga 11 Selfossi sími 99-1776		BLAD 3
BJRNASTAÐIR GRÍMSNESI — SVÍNAHÚS —		KVARDI: 1:20
SNID C-C, D-D; SÉRMYND ①		REIKN. D A
		TEIKN. E S
		DAGS. MAI 82
		NR

NR.	DAGS.	BREYTING	AF	SAMP. <i>David Sumbatsson</i>