



Samp. 25.7.2000

Byggingateknískur
Gæðingur

Dr. Magnús Þorsteinsson

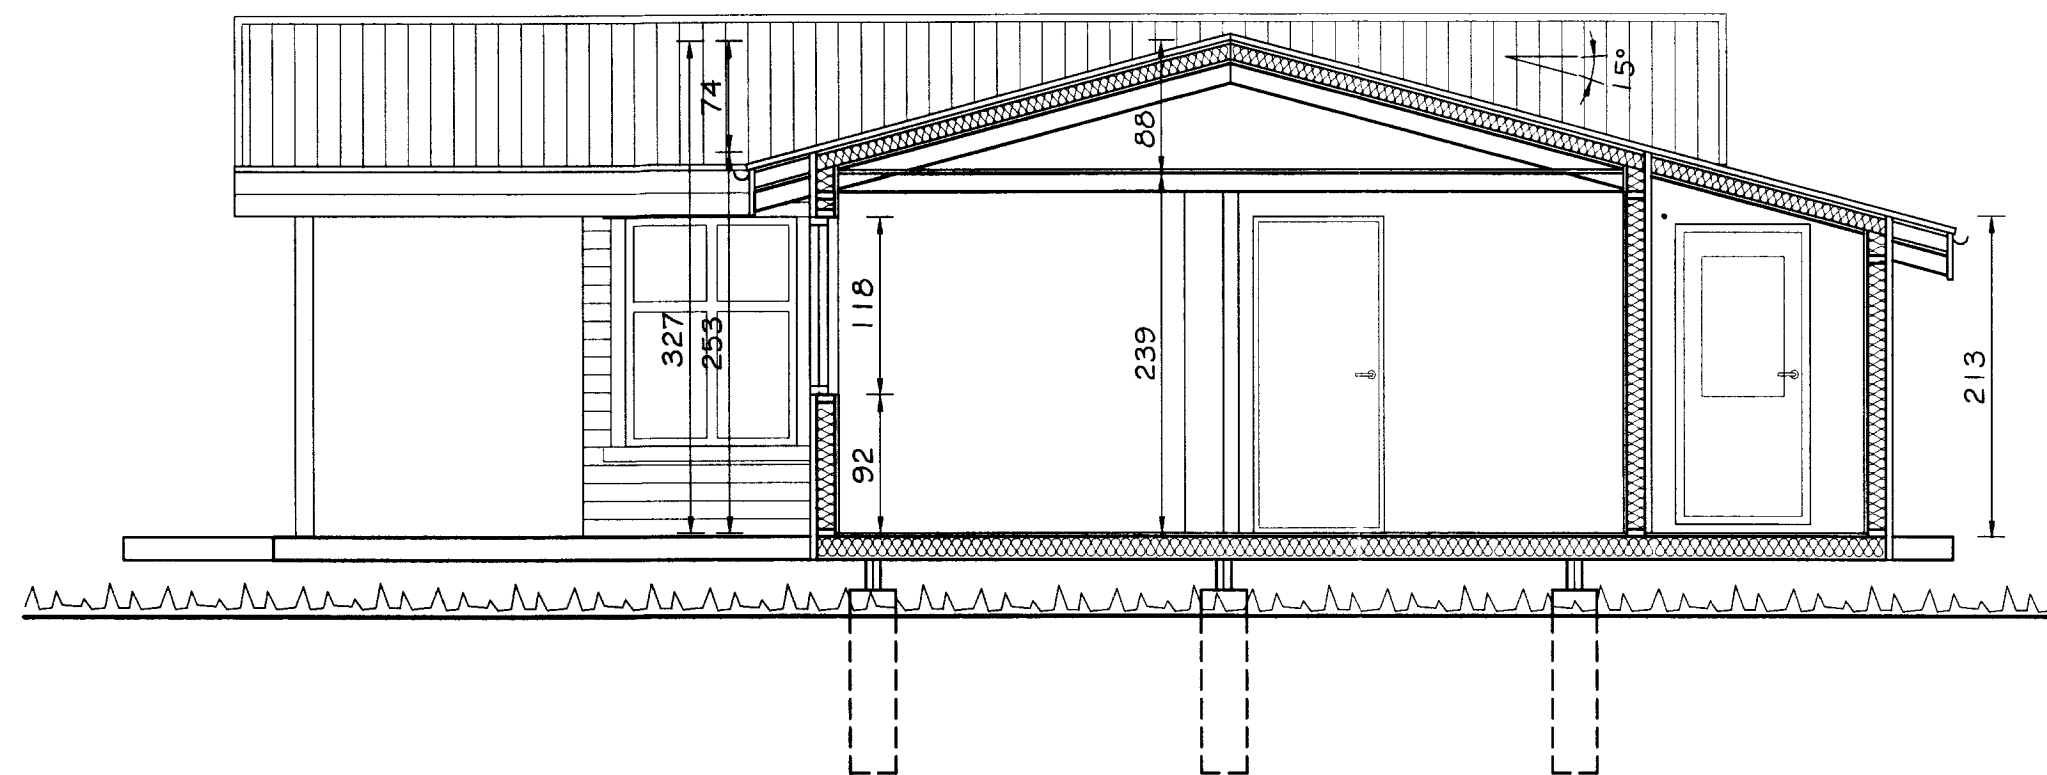

SNID A-A
MKV. 1:50

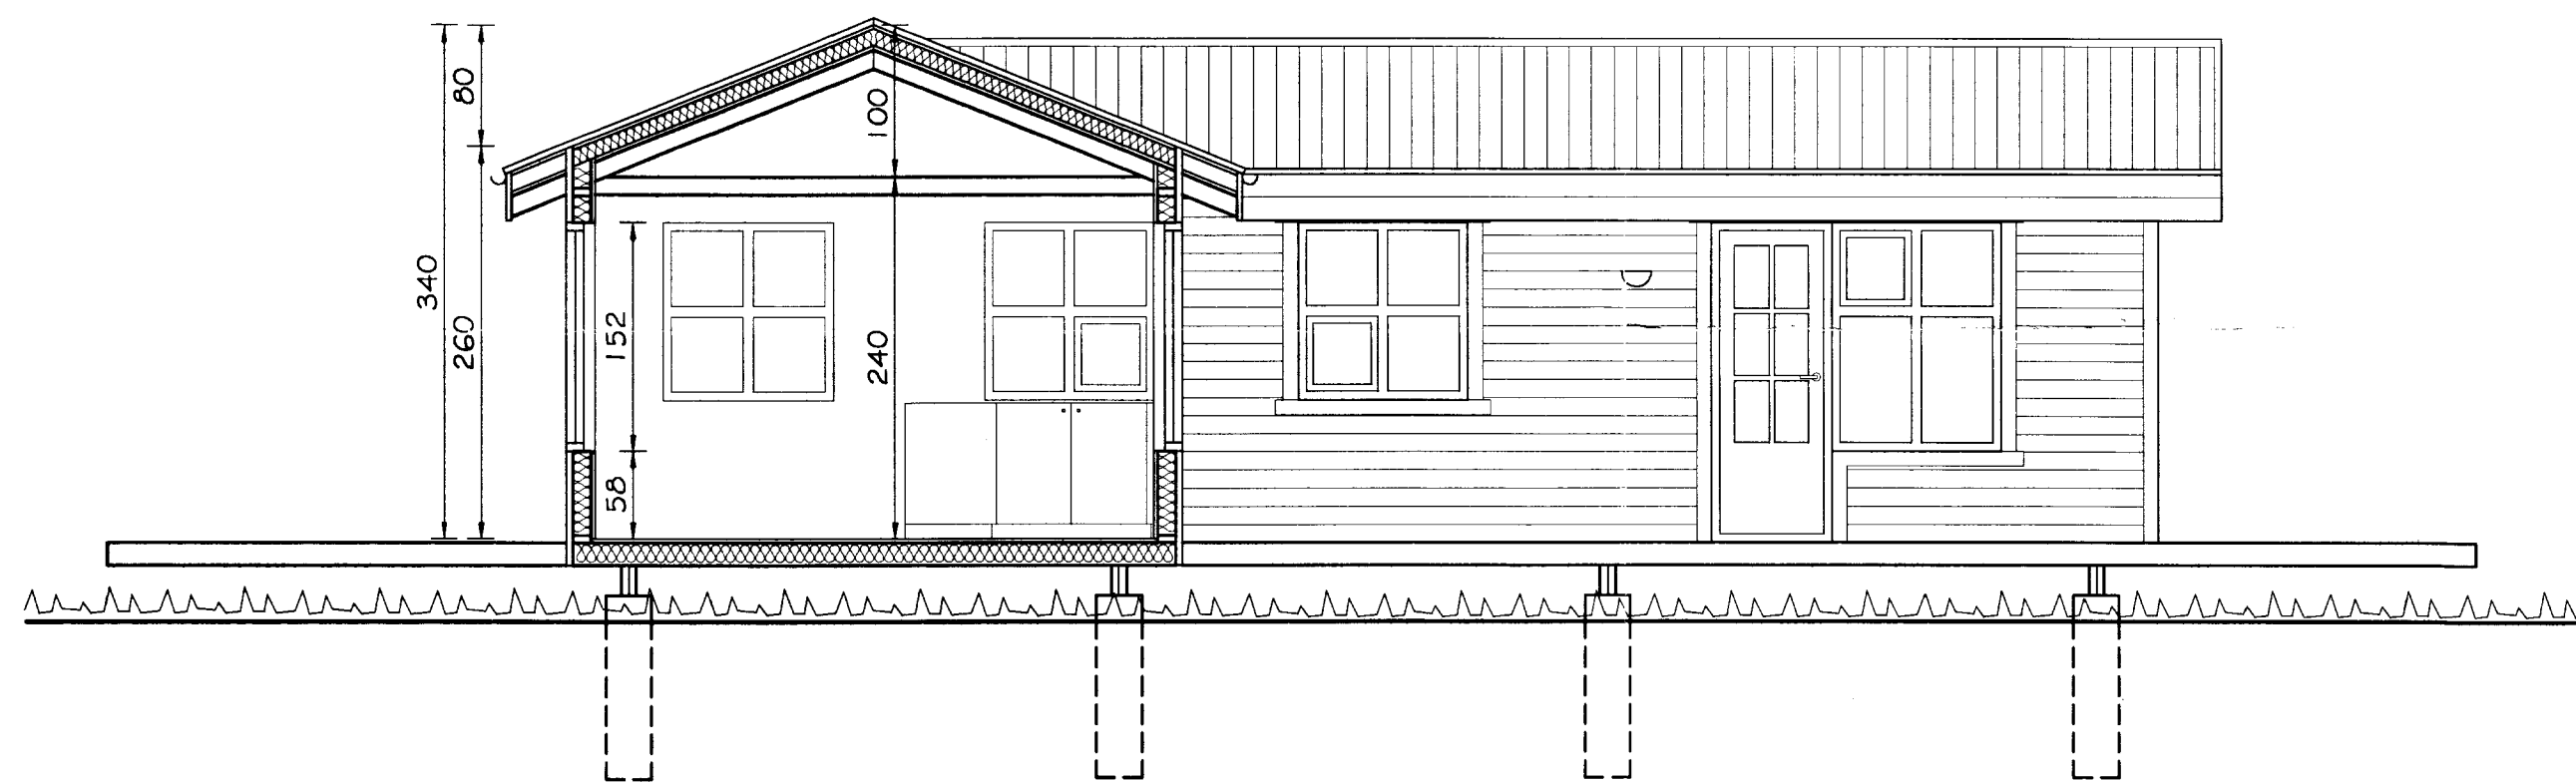

SNID B-B
MKV. 1:50

Skráningartafla: SUMARHÚS Í LANDI BRJÁNSSTAÐA					Skrásetjari: Þorsteinn Friðbjófnsson														
Landnúmer: 0					Kennitala: 211055-5299														
Matahlutanúmer: 01					Útgáfa: 4.01														
Uppskipting og bysing					Stærðir														
D0	D1	D2	D3	D4	D5	D6	D7	D8	D9	D10a	D10b	D11	D12	D16	Rekjalata	D17			
Lokun	Rými	Hollun	Höfuð	Eignar	Botnrúm	Málurúm	Sígar	Op	Brúðrúm	Brúðrúm	Salarhæð	Salarhæð	Brúð	Neturúm	Brúð	Skipturúm			
	hæð-röð	lest	lokun	hald	m ²	m ²	m ²	m ²	st < 1.8	m	max	rúmmál m ³	m ²	m ²	skipturúmmál	m ²			
		Matahluti			69,0	0,0	0,0	0,0	69,0	0,0			213,4	60,4	69,0	174,556			
		Boln											13,8						
	01	1. hæð			69,0	0,0	0,0	0,0	69,0	0,0			199,6	60,4	69,0				
A	0101	SUMARHÚS	N	0101	69,0	0,0	0,0	0,0	69,0	0,0	2,13	3,40	199,6	60,4	69,0	2,89	174,556		
Athugasemdir																			
Samsæmni summa																			
Eignarhald																			
	Eignar	Hollun	Brúð	Skipturúm															
	hald	lest	rúmmál	Sérgn	Sérgn og														
			m ²	m ²	samsæmni														
				m ²	m ²														
	0101	SUMARHÚS	69,0	174,556	174,556														
		Allt	69,0	174,556	174,556														

Br. nr.	Dags.	Af.	Breyting
(A)			
(B)			
(C)			
(D)			

TEIKNISTOFAN
TORGID
RÁÐGJÖF - HÖNNUN - EFTIRLIT

ARMÚLI 36, 108 REYKJAVÍK, SÍMI 568-8866, FAX 568-8878
Þorsteinn Friðbjófnsson, Magnús Þ. Guðmundsson,
byggingateknifræðingur, innanhússarkitekt.
Kt. 211055-5299 Kt. 240654-5559

SUMARHÚS
Í LANDI BRJÁNSSTAÐA
GRÍMSNESI

Teikningarheiti: SNID A-A, B-B
SKRÁNINGARTAFLA

Dags. 09.09.1999 Kvarði 1:50

Hannað ÞF Teiknað VÓJ Samp.

Verknr. 99-226 Teikn.nr. 102 Breyt.nr.