


AFSTÖÐUMYND
MKV. 1:1000

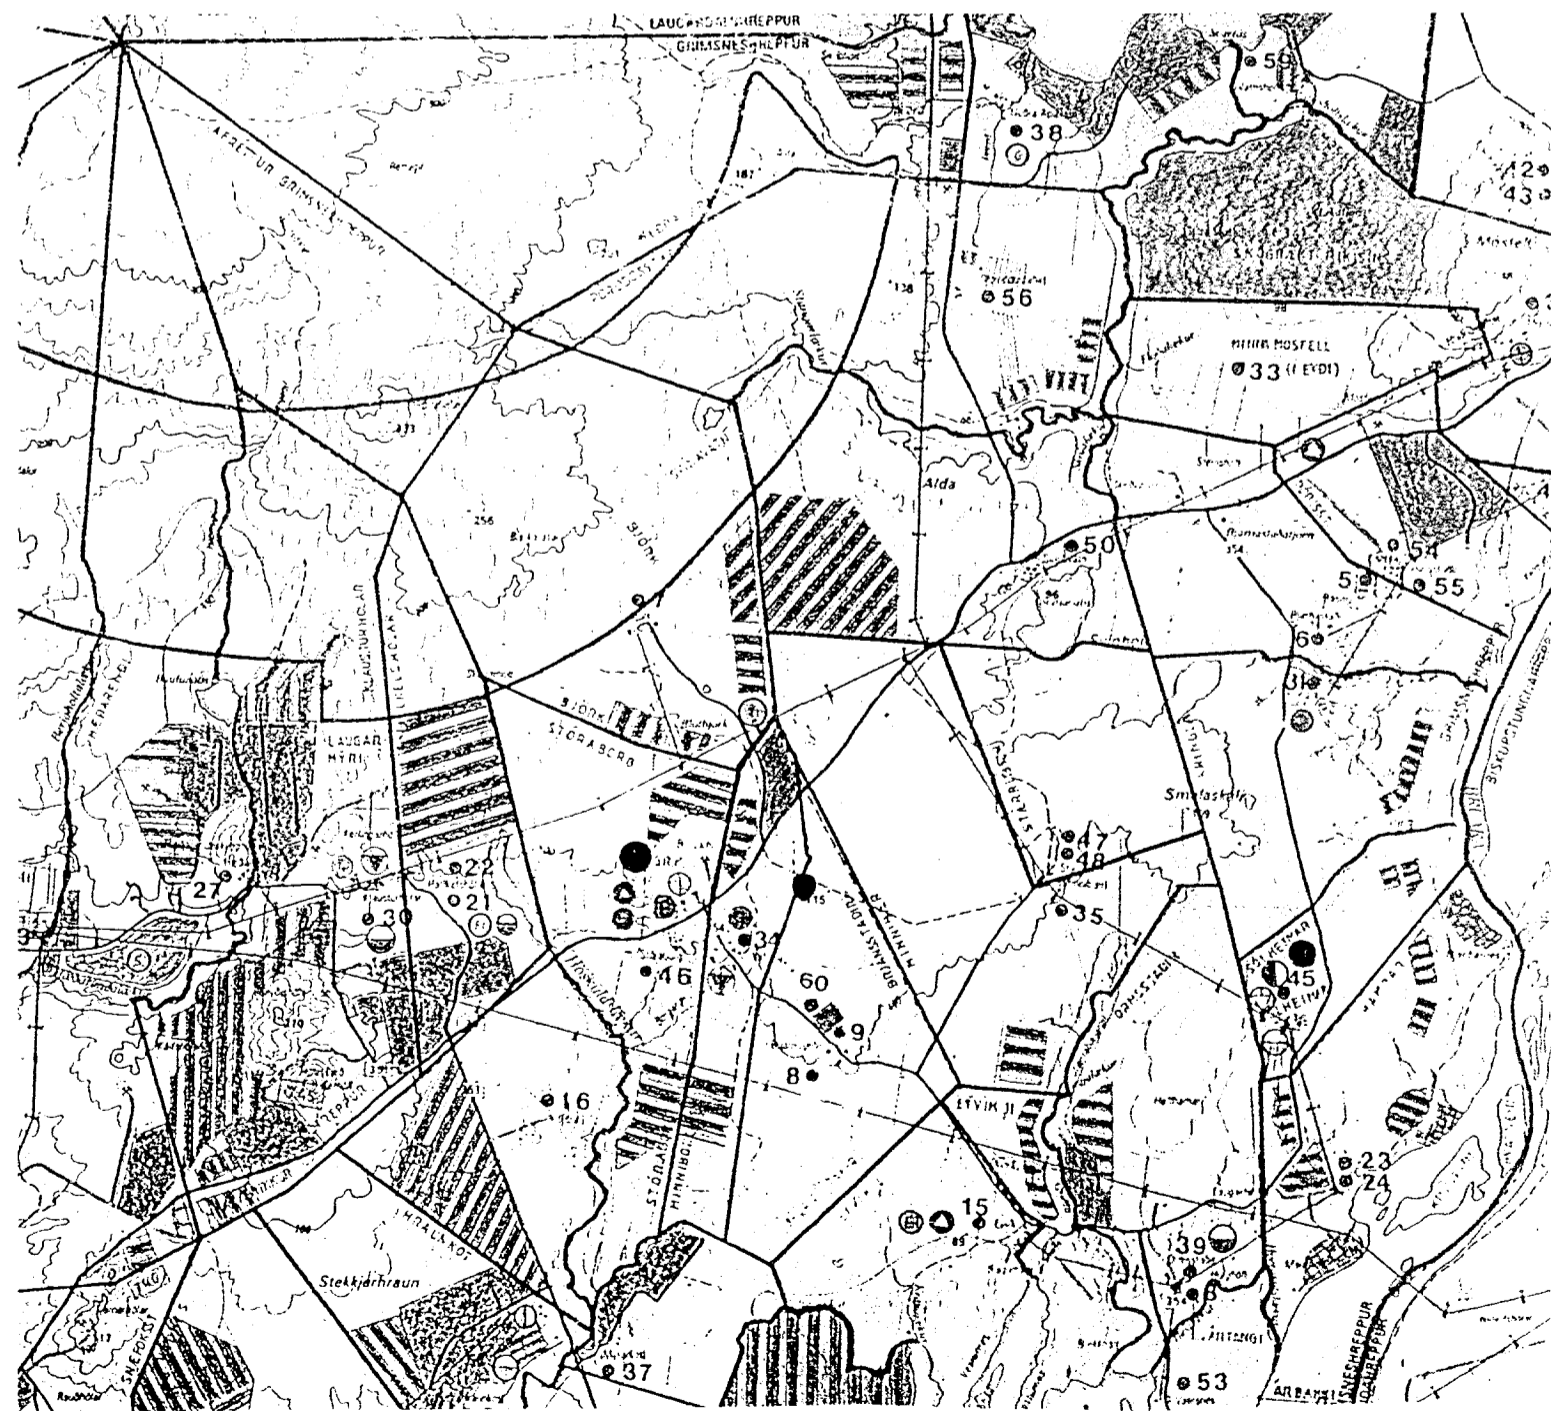

BYGGINGARLÝSING OG SKIPULAGSSKILMÁLAR FYRIR FRÍSTUNDAHÚS Í LANDI BRJÁNSSTAÐA, GRÍMSNESI:

STADSETNING: FRÍSTUNDAHÚS ÞETTA ER Í LANDI BRJÁNSSTAÐA Í GRÍMSNESI.
 LANDLÝSING: LANDIÐ ER FLATLENT MÁLENDI, C.A 90 M YS.
 ADKOMA: ADKOMA ER FRÁ BISKUPSTUNGNABRAUT. VEGIR OG BÍLASTÆÐI INNAN LÓÐAR ER SÝNT Á UPPDRÆTTI. LÓÐARHAFI MUN KOSTA GERÐ VEGA INNAN LÓÐAR SINNAR.
 KALT VATN: KALT NEYSLUVATN ER Á SVÆÐINU.
 BRUNAVARNIR: FRÁ SELFOSSI.
 GIRDINGAR: SVÆÐIÐ ER AFGIRT.
 ROTÞRÓ: GERT ER RÁÐ FYRIR ROTÞRÓ VÍÐ HÚSIÐ, EKKI NÆR LÓÐARMÖRKUM EN 10,0 M. STÆRD OG STADSETNING ROTÞRÓAR ER HÁÐ SAMP. HEILBRIGÐISFULLTRÚA SUDURLANDS. KOSTNAÐUR VÍÐ ROTÞRÓ ER Í HÖNDUM LÓÐARHAFNA.
 SORP: NOKKRIR GÁMAR ERU Í NÁGRENNINU, T.D. VÍÐ BISKUPSTUNGNABRAUT. RAFMAGN OG SÍMI: LÓÐARHAFI MUN KOSTA RAFMAGN OG SÍMA.
 STADSETNING HÚSS: HÚS SKAL VERA INNAN BYGGINGARREITS OG GERÐ Í SAMRÁÐI VÍÐ BYGGINGARFULLTRÚA OG BYGGINGARNEFND GRÍMSNESS.
 BYGGINGARREITUR: ER SÝNT Á UPPDRÆTTI. HEIMILT ER AD REISA EITT HÚS Á LÓÐDINN.
 BYGGINGAREFNI: HÚS ER BYGGT ÚR TIMBRI.
 ÚTÍHÚS: HEIMILT ER AD REISA GEYMSLU, SVEFNHÚS EÐA GRÓÐURHÚS, ÞÓ EKKI STÆRRI EN 15 M².

Br. nr.	Dags.	Af.	Breyting
(A)	28.10.99	PF	SKILMÁLAR O.FL SETT Á TEIKNINGU
(B)			
(C)			
(D)			

TEIKNISTOFAN
TORGÍÐ
RÁÐGJÖF - HÖNNUN - EFTIRLIT

ÁRMÖLI 36, 108 REYKJAVÍK, SÍMI 566-8866, FAX 568-8878
 Þorsteinn Friðþjófs, Magnús Þ. Guðmundsson,
 byggingatæknifræðingur, innanhússarkítect.
 Kt. 211055-5299 Kt. 240654-5559

FRÍSTUNDAHÚS
Í LANDI BRJÁNSSTAÐA
GRÍMSNESI

Teikningarheiti: AFSTÖÐUMYND

Dags. 04.10.1999 Kvarði 1:1000

Hannað PF Teiknað VÖJ Samþ.

Verknr. 99-226 Teikn.nr. 104 Breytnr. A