
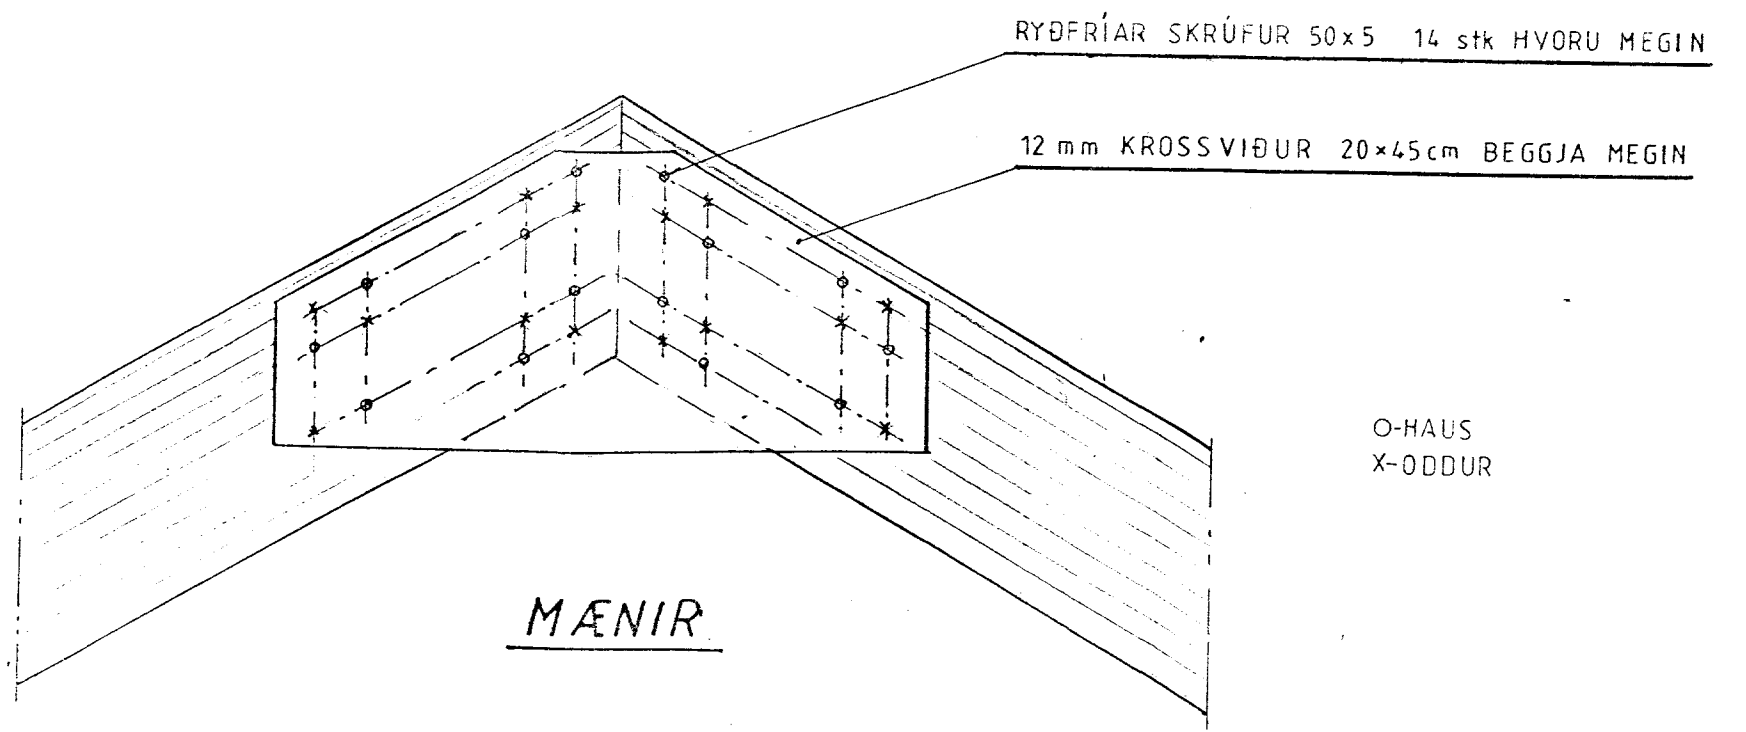
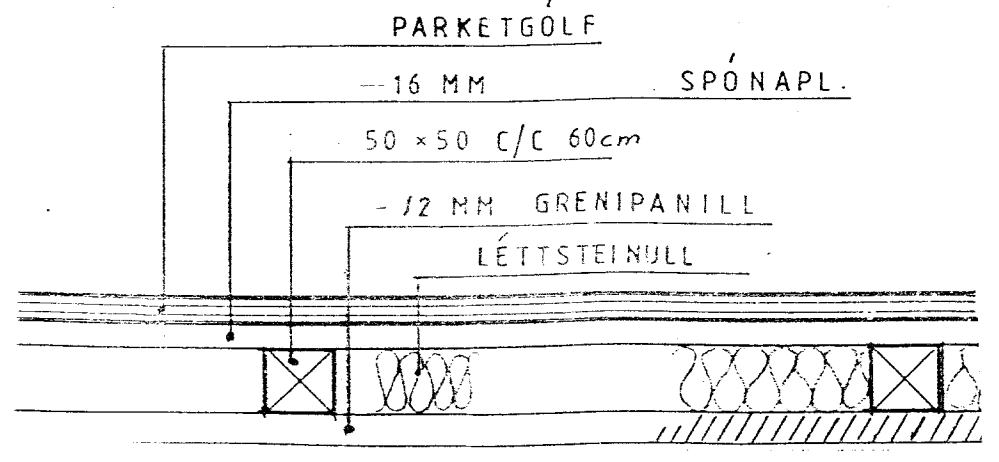


Vindtogbönd. Golv. "BMF" 40x2m/m ofan á sperrur.
 Neglun: 1.stk. Kambsoumur 28/65 í hverjo sperru.

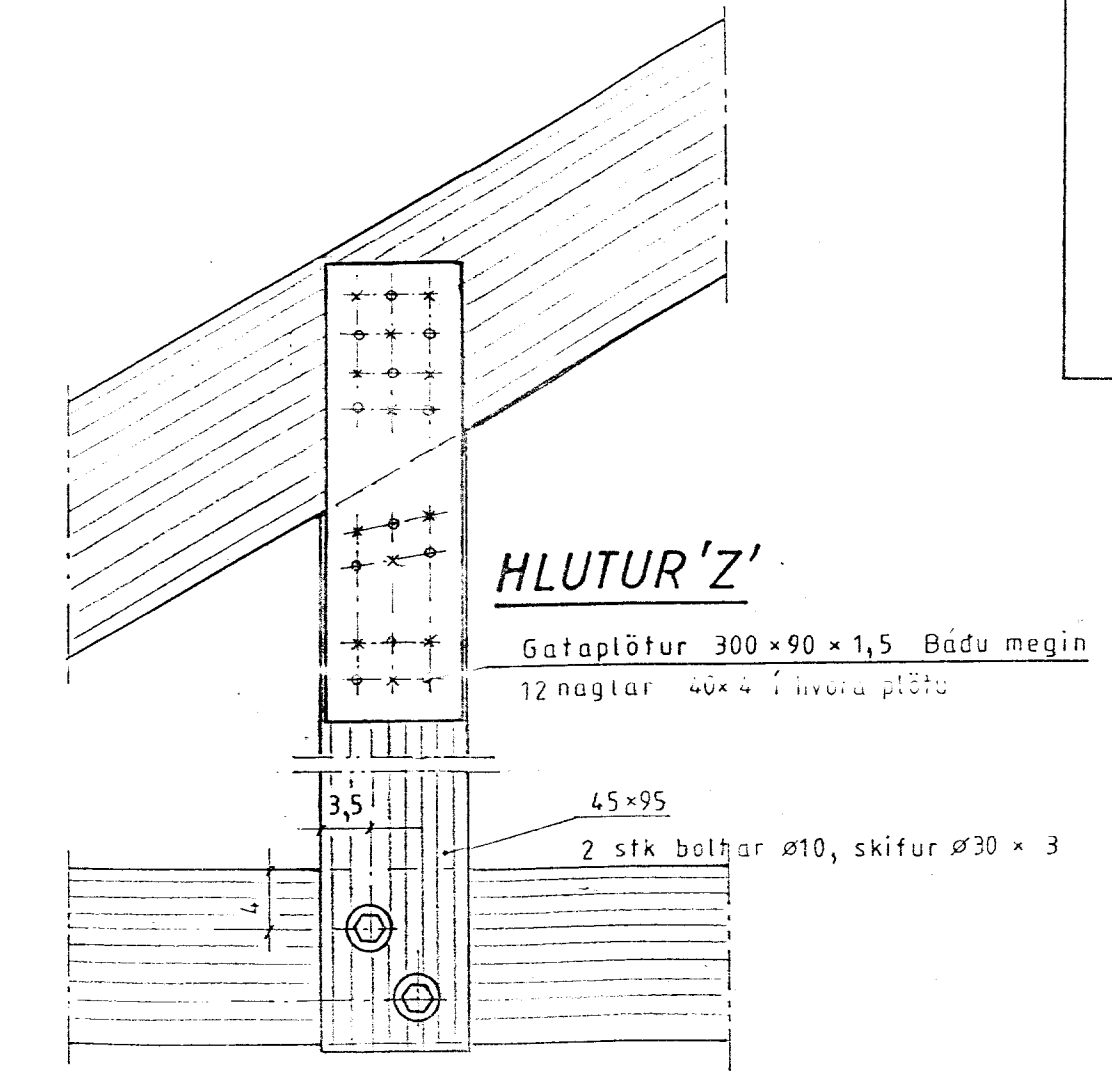

Dags. Ágúst'01	Sumarhús í landi Brjánsstaða, Grímsness- og Grafningshreppi	TEIKNIVANGUR
Mkv. 1:50, 1:5	Árnessýslu. Sér eignarlóð 13,7 ha	270733-2559
Nr. 119-7	Eigandi: Gerður Hrund Einarsdóttir kt. 130764-4289	201032-4829
	ÞAKVIÐIR	<i>Kristinn Þorsteinsson</i>