


SNID Í HLIÐ Á GLUGGA


MKV. 1:2

- KÍTTI
- SVAMPLISTI
- TJÓRUHAMPUR

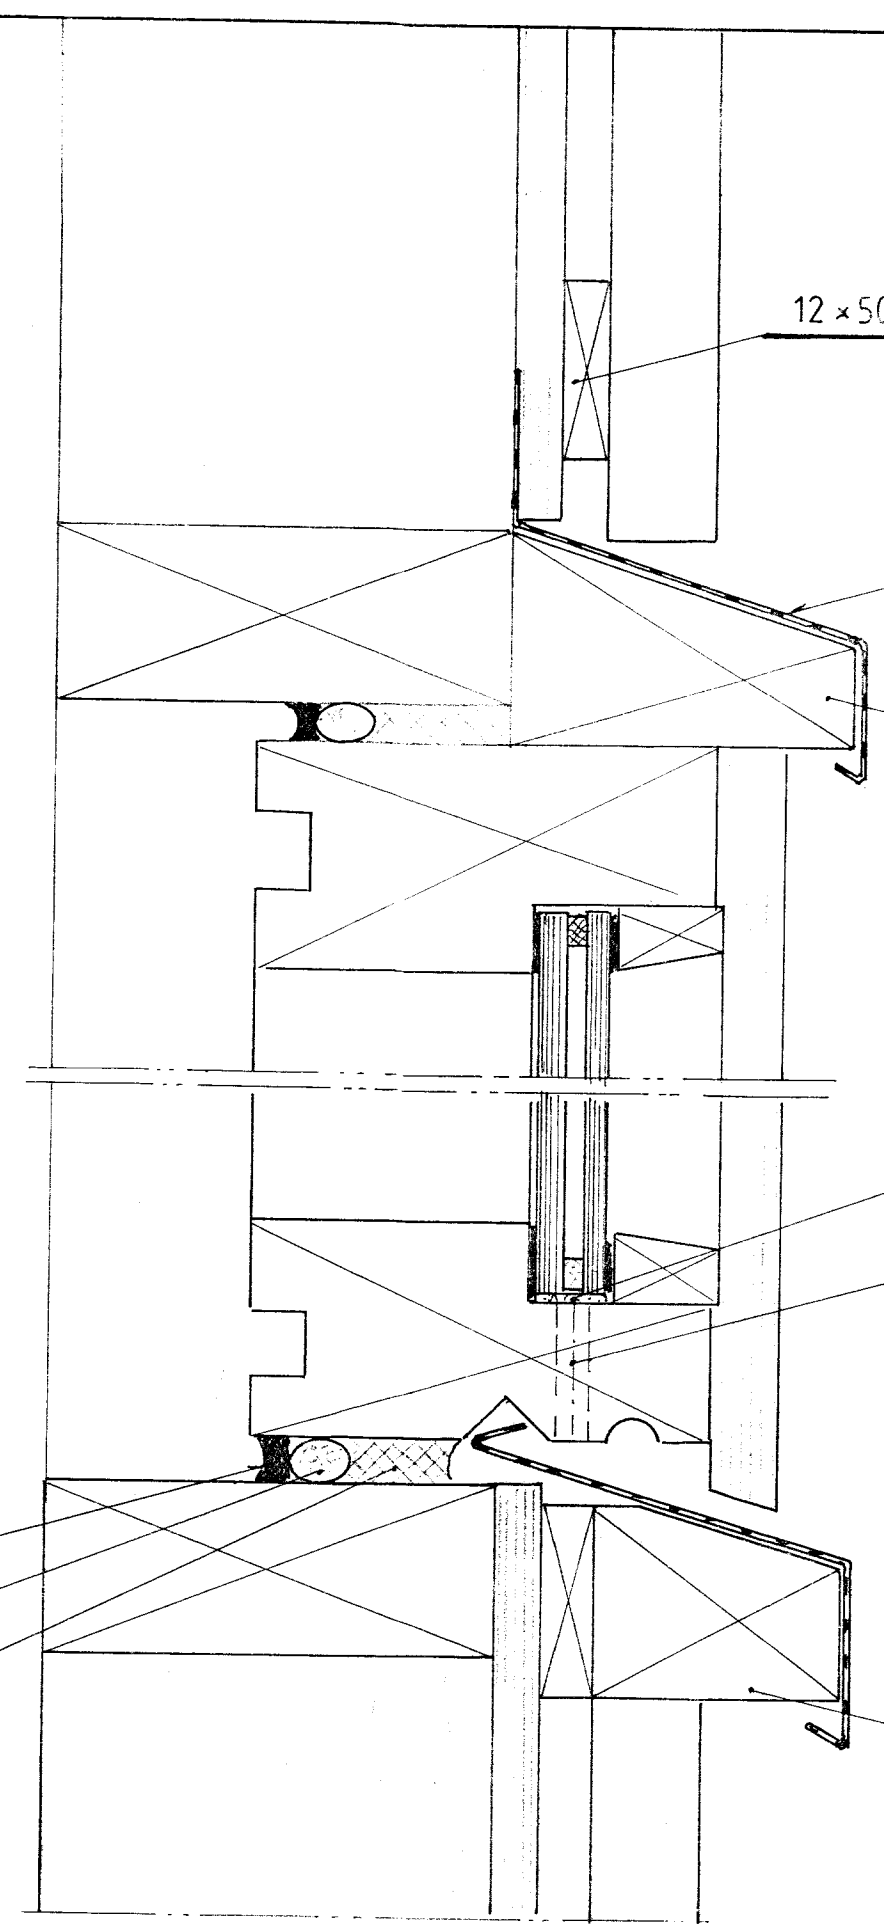

12 x 50


RYDFRÍTT ST. 0,5

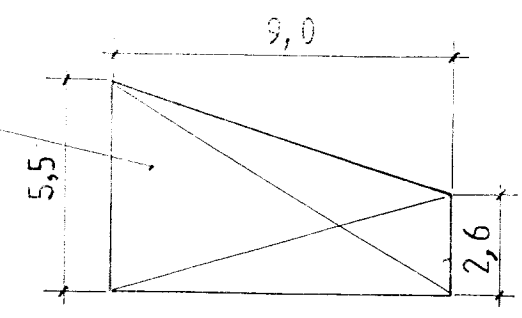

EFRA VATNSBRETTI

PÚÐI

GAT Ø8

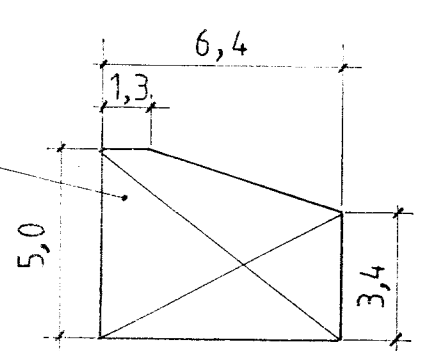

NEÐRA VATNSBRETTI

PVERSNID Í GLUGGA

MKV 1:2

Mkv.: 1:2. 1:5 1:25	Sumarhús í landi Brjánsstaða, Grímsness- og Grafningshreppi,	TEIKNIVANGUR
Dags. Ágúst 01	Arnessýslu. Sér eignarlóð 13,7 ha	270733-2559
Nr. 119-9	Eigandi: Gerður Hrund Einarsdóttir kt. 130764-4289	<i>Arnim Valmiser</i> 201032-4829
	GLUGGI. FRÁGANGUR	