



ÍBÚÐARHÚS SIGURJÓNS HJARTARSONAR  
BRJÁNSTÖÐUM, GRÍMSNESI


Þýðing og mynd  
Sigrún S. S. S.  
12.3.80  
GRÍMSNESHREPPUR  
Jón Þ. S.

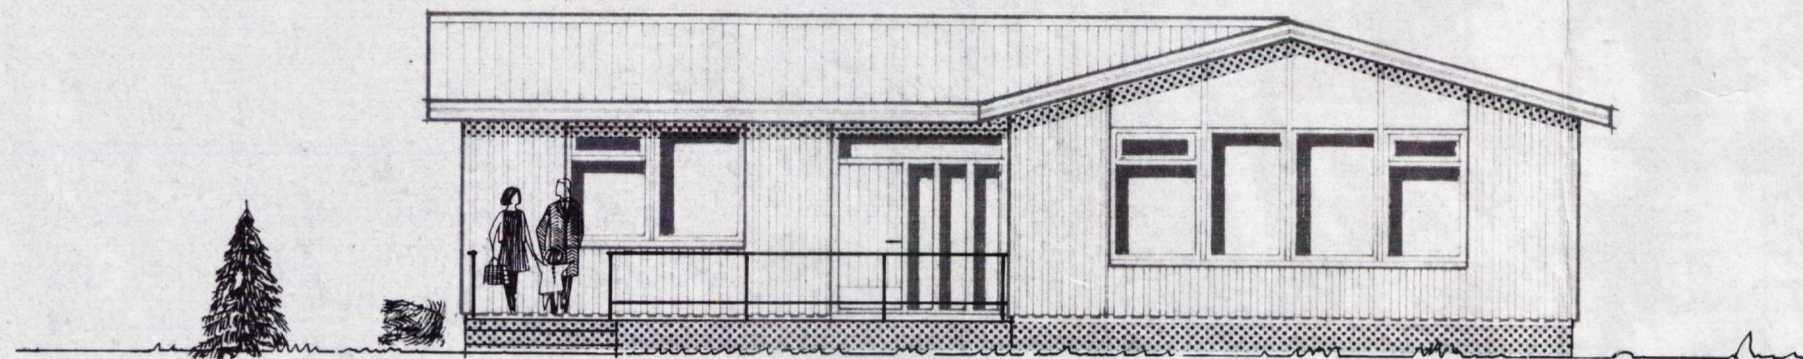


SUÐURHLIÐ

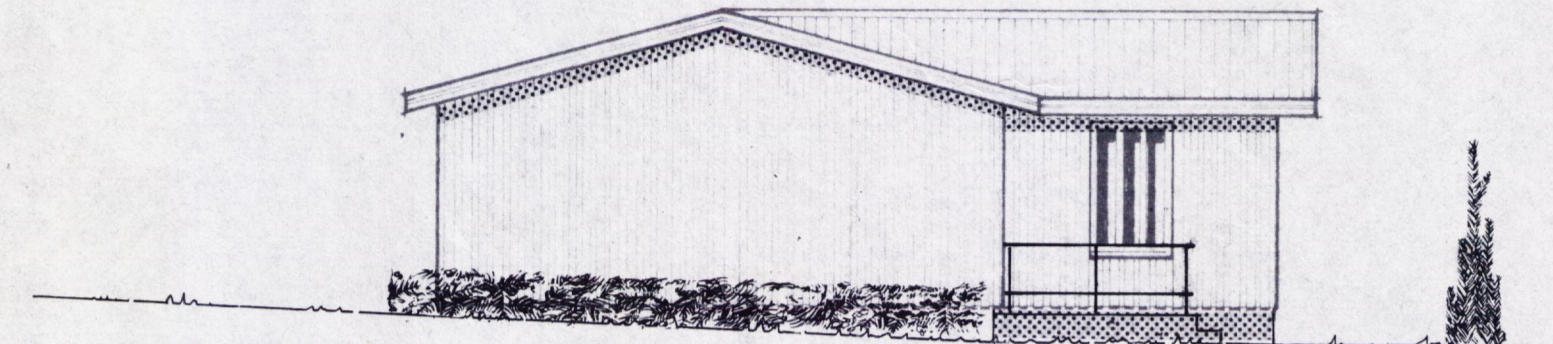

VESTURHLIÐ

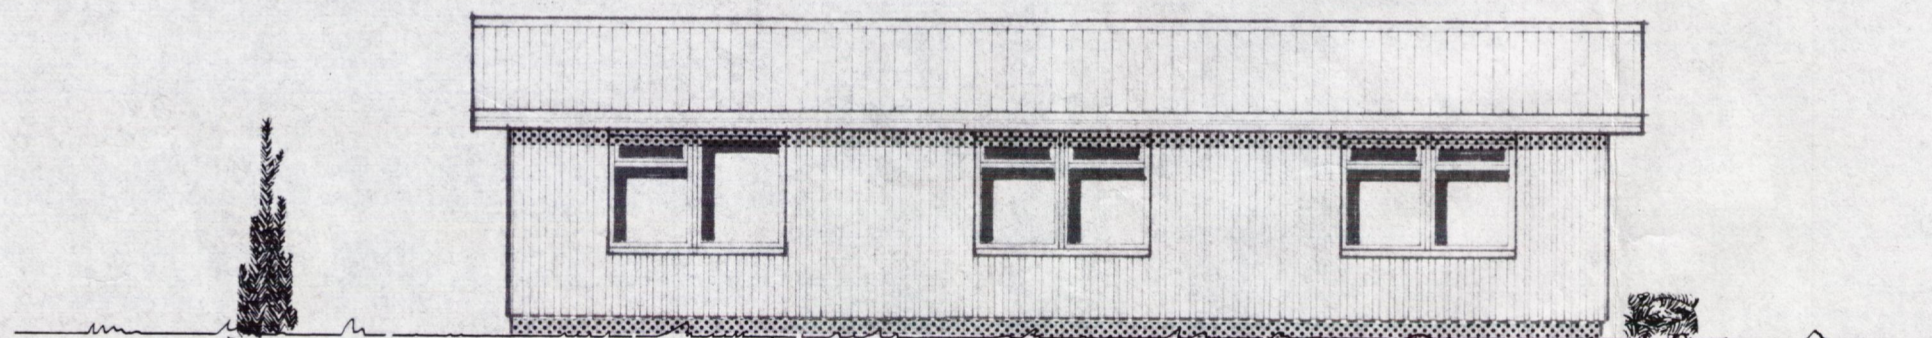

NORÐURHLIÐ

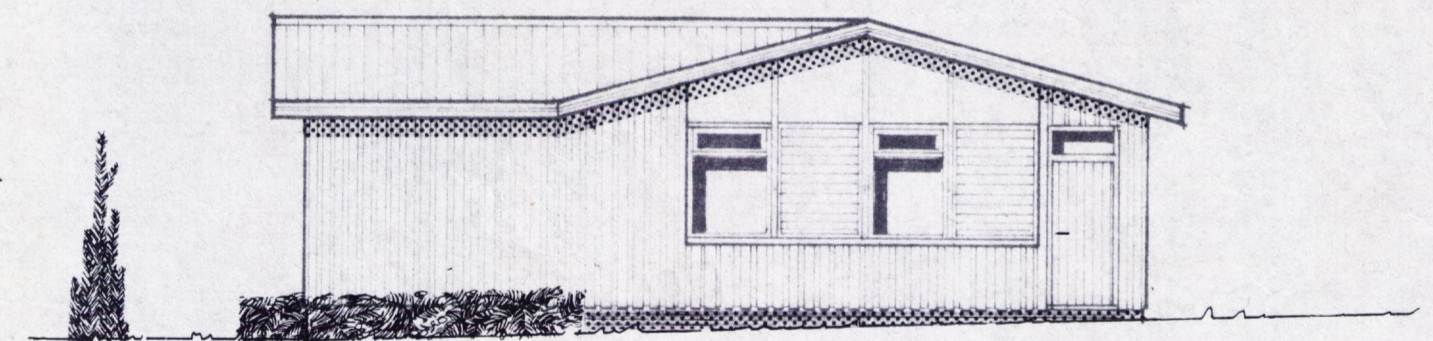

AUSTURHLIÐ

J.H.H. HÚSNÁMNI UNUSAKLA 4 99-3675  
BONLÖGSMENNTA

GRÍMSNESHREPPUR  
Málkv. 1:100

22/2.80 'Olafur Ingim.