

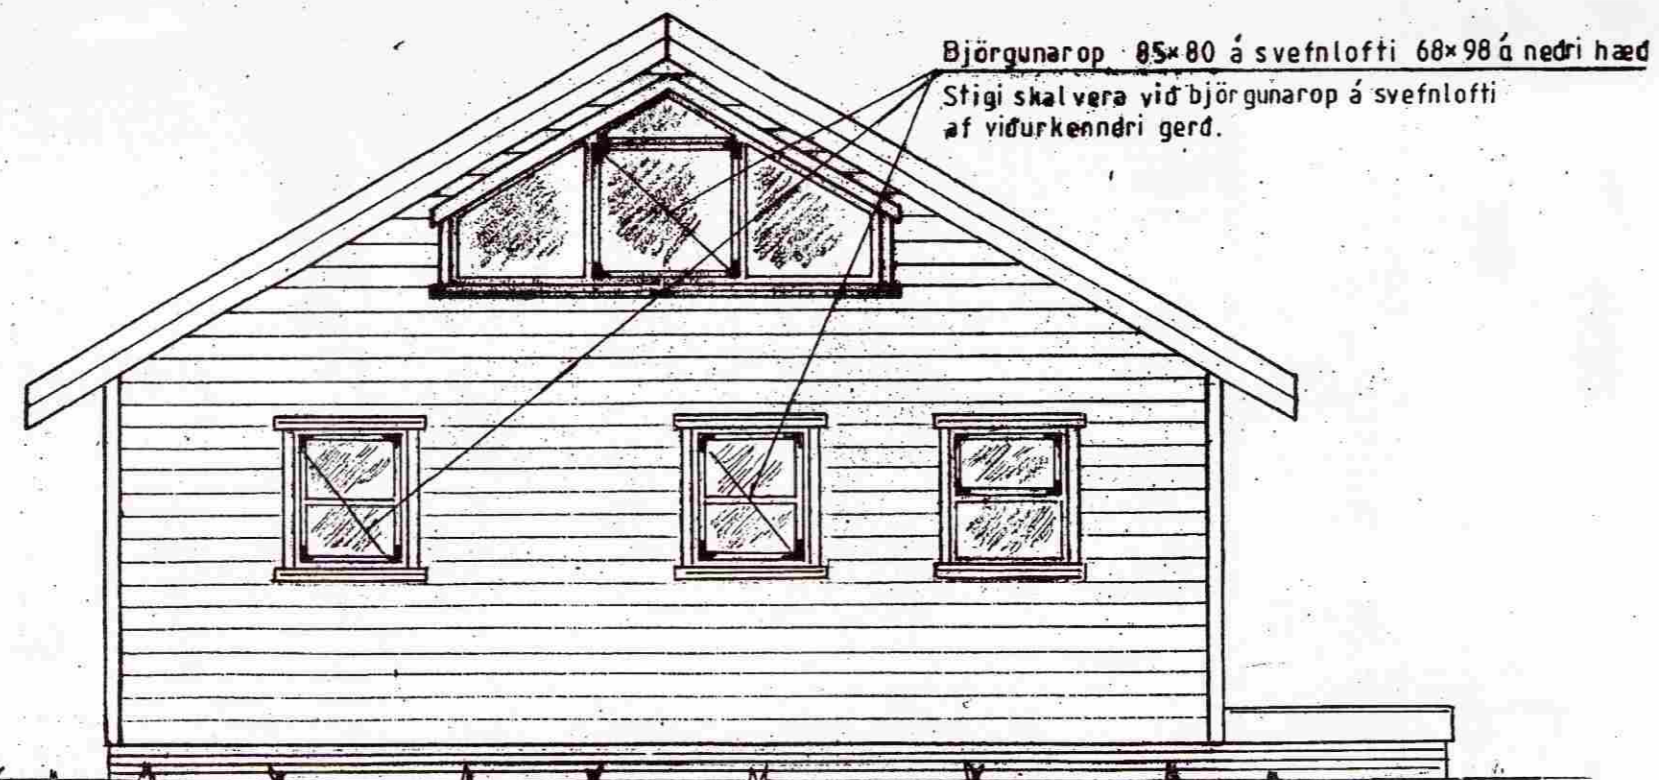
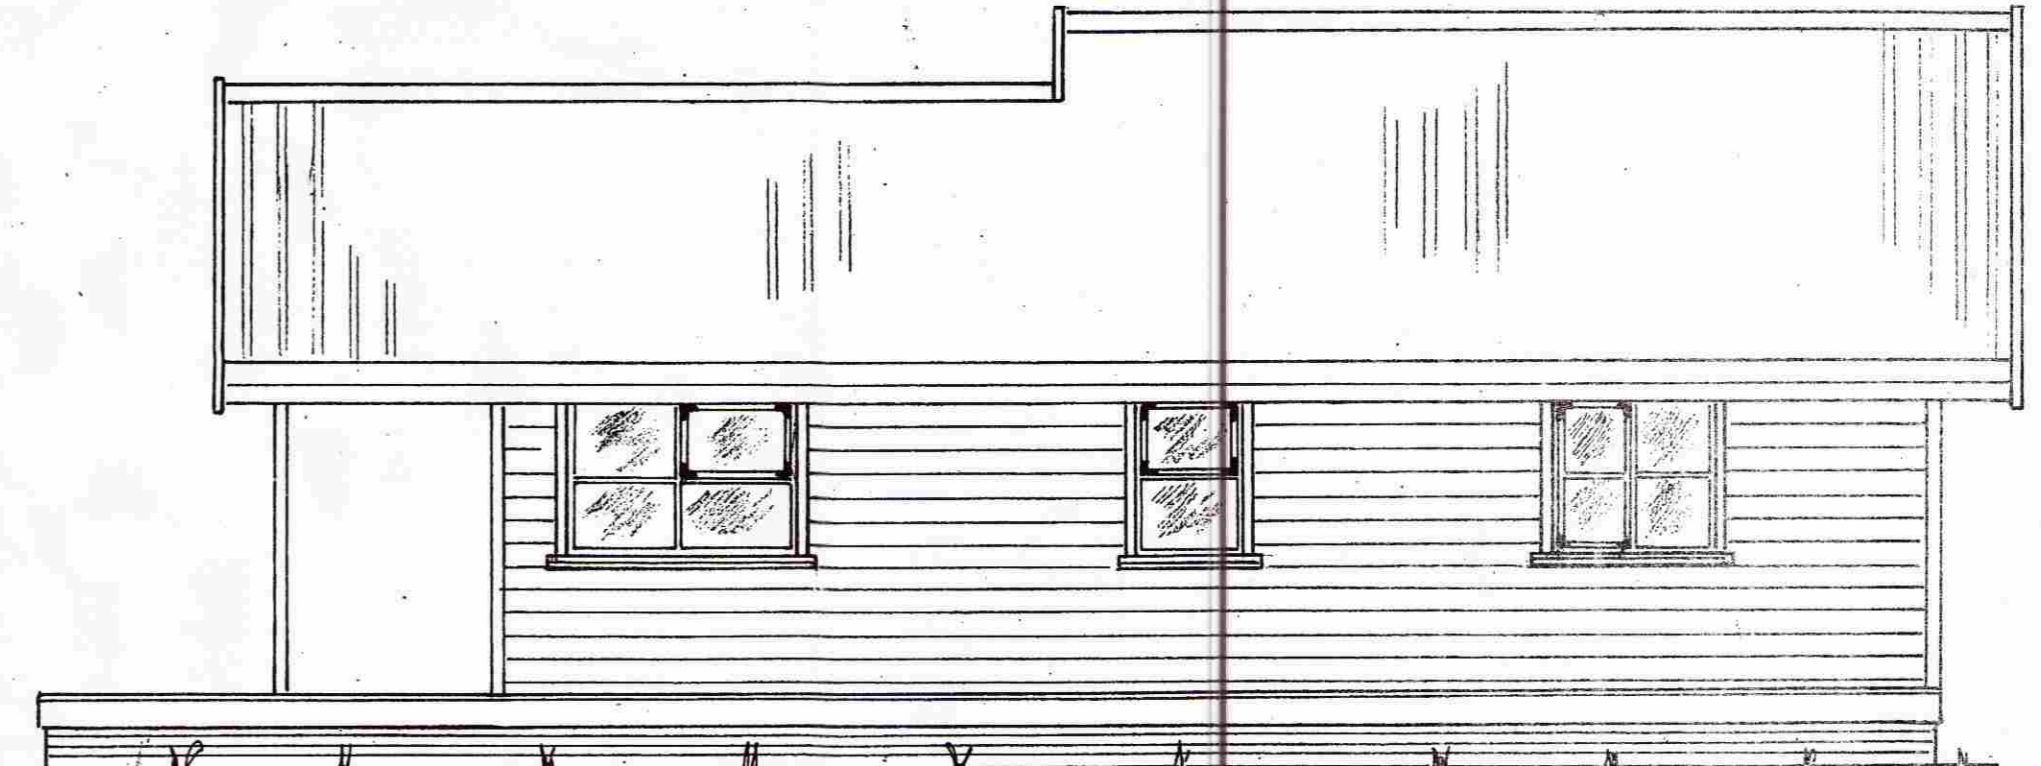


SAMPYKKT
 01 OKT. 2009
Pjetur Guðmundsson
 Byggingafulltrúi uppsv. Amessýslu og Flóahv.

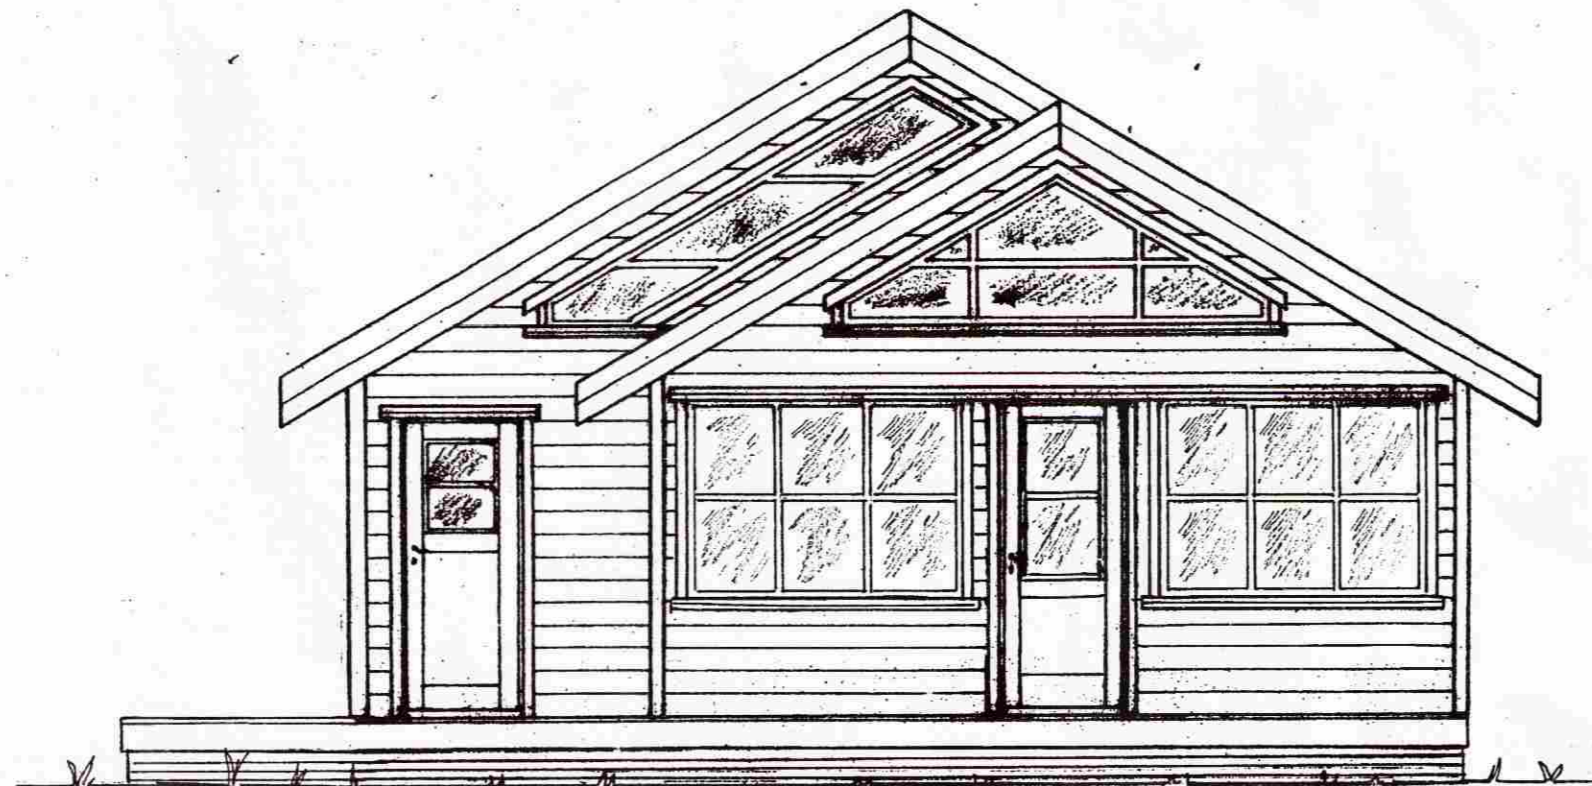

Björgunarop - 85x80 á svefnlofti 68x98 á nedri hæð
 Stigi skal vera við björgunarop á svefnlofti af viðurkennðri gerð.

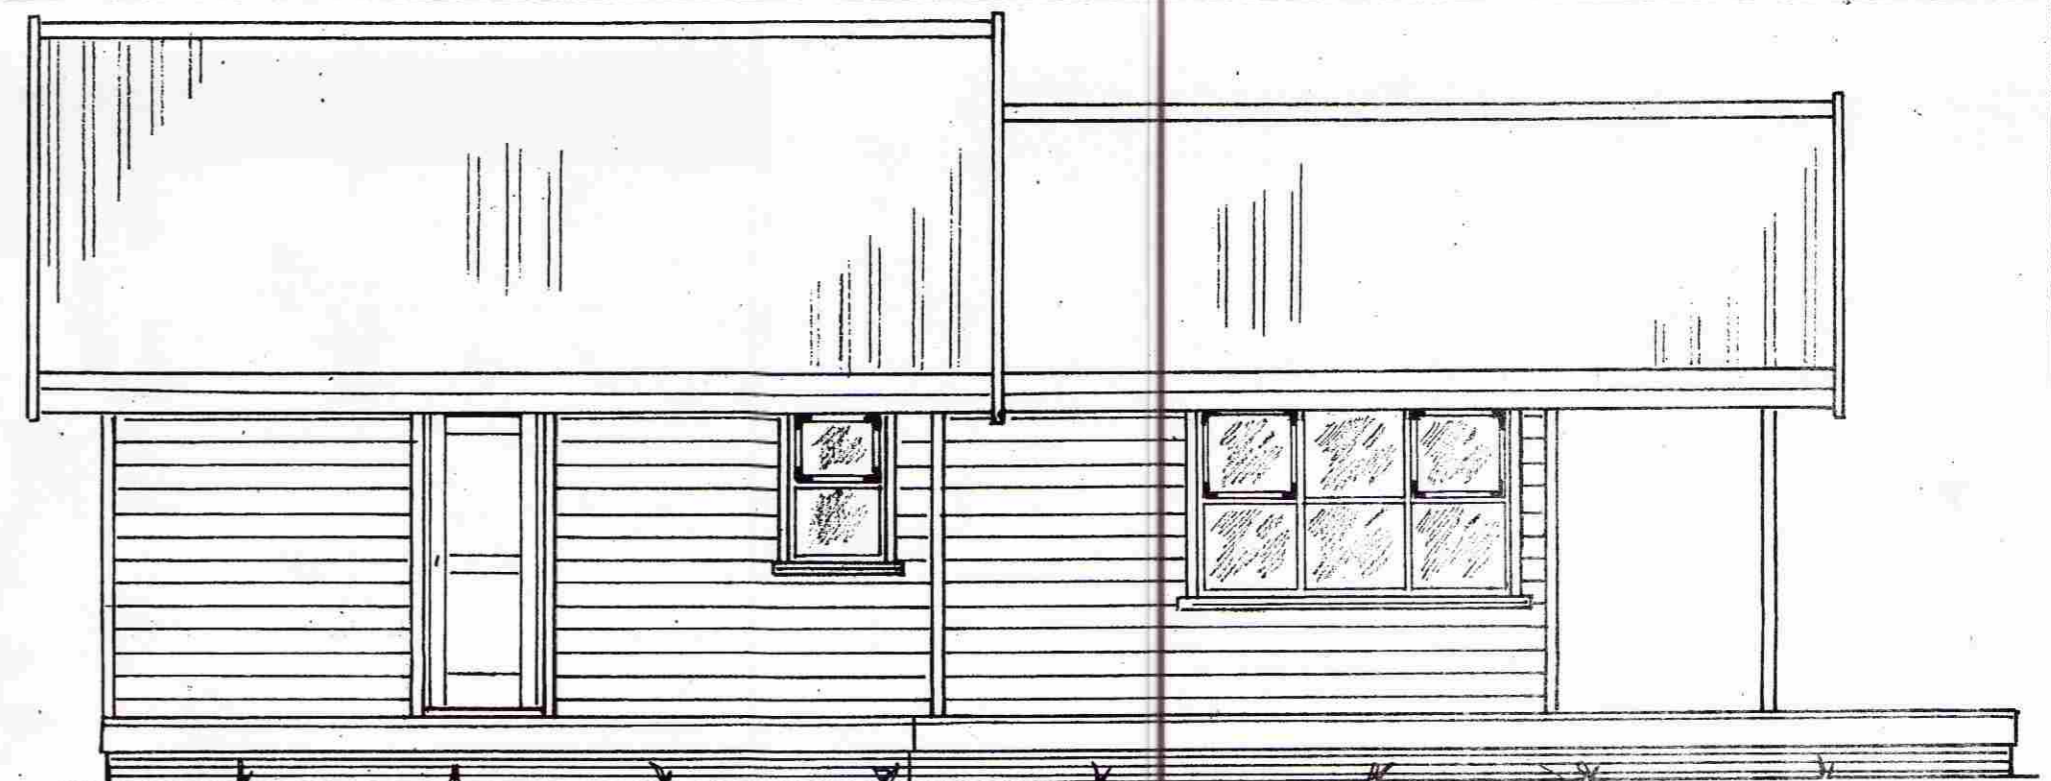

Ath.:

| | | |
|---------------|--|---------------------------------------|
| Mkv.: 1:50 | Sumarhús í landi Hraunkots 8719 Grímsness og Grafningshreppi Árn. lóð nr. 14 V/Bakkavík stæð 5100 m ² | TEIKNIVANGUR |
| Dags. maí '09 | Eigandi: Sigurður I. Geirsson kt. 221058-3219 | <i>Ólafur Þorláksson</i> 270733-2559 |
| Nr. 246-01 | Útlit | <i>Kristinn Magnússon</i> 201032-4829 |

Adalmynd