
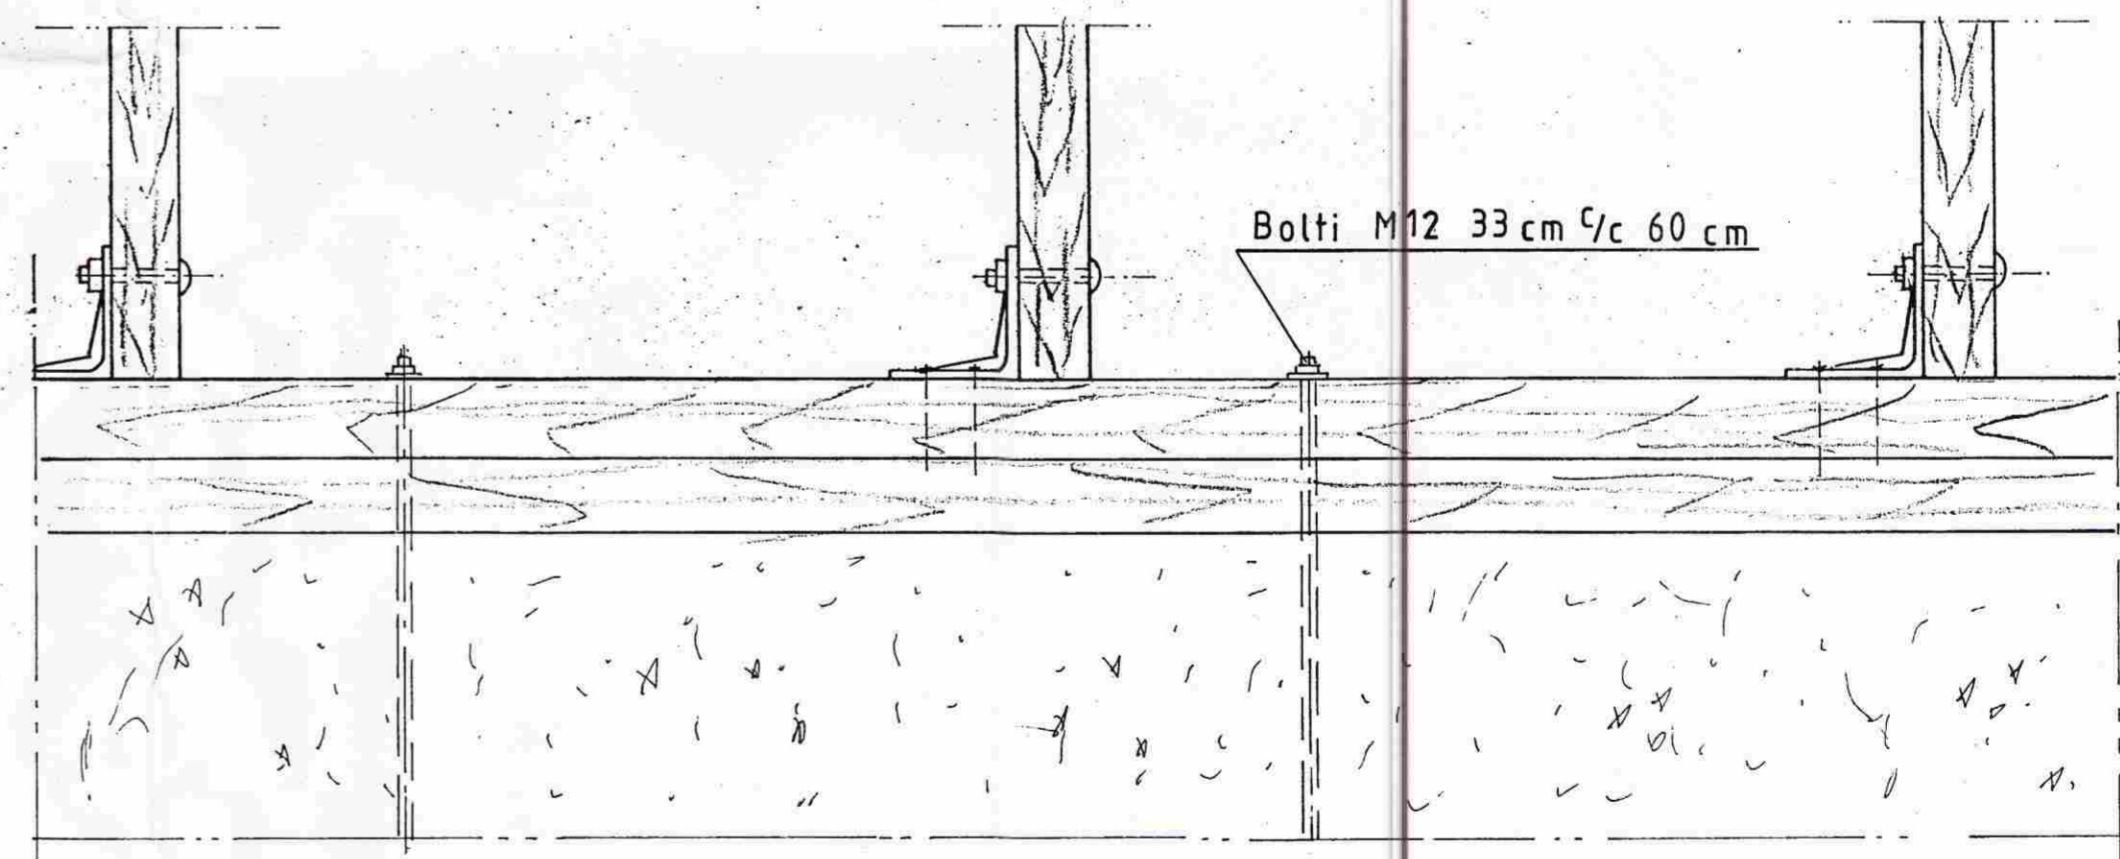
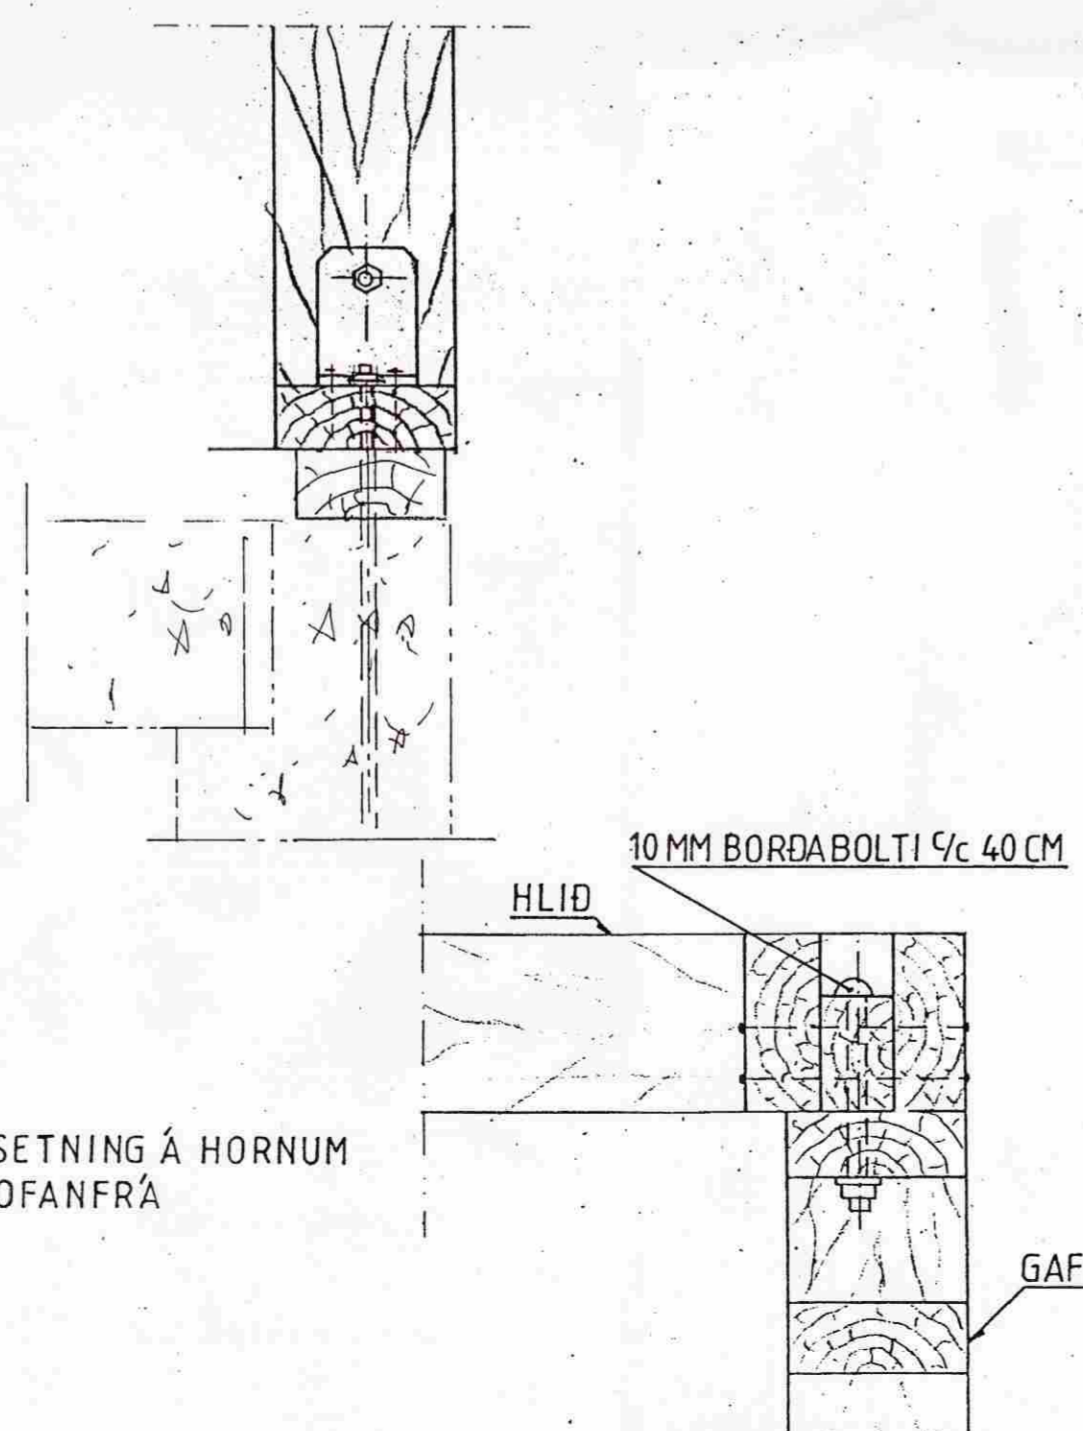


FESTIJÁRN, BOLTAR OG NAGLAR:

Þegar borað er fyrir boltum skal borinn vera í sama þvermáli (passmáli) og boltarnir.
Festijárn, boltar og naglar skulu vera galvaniseraðir.

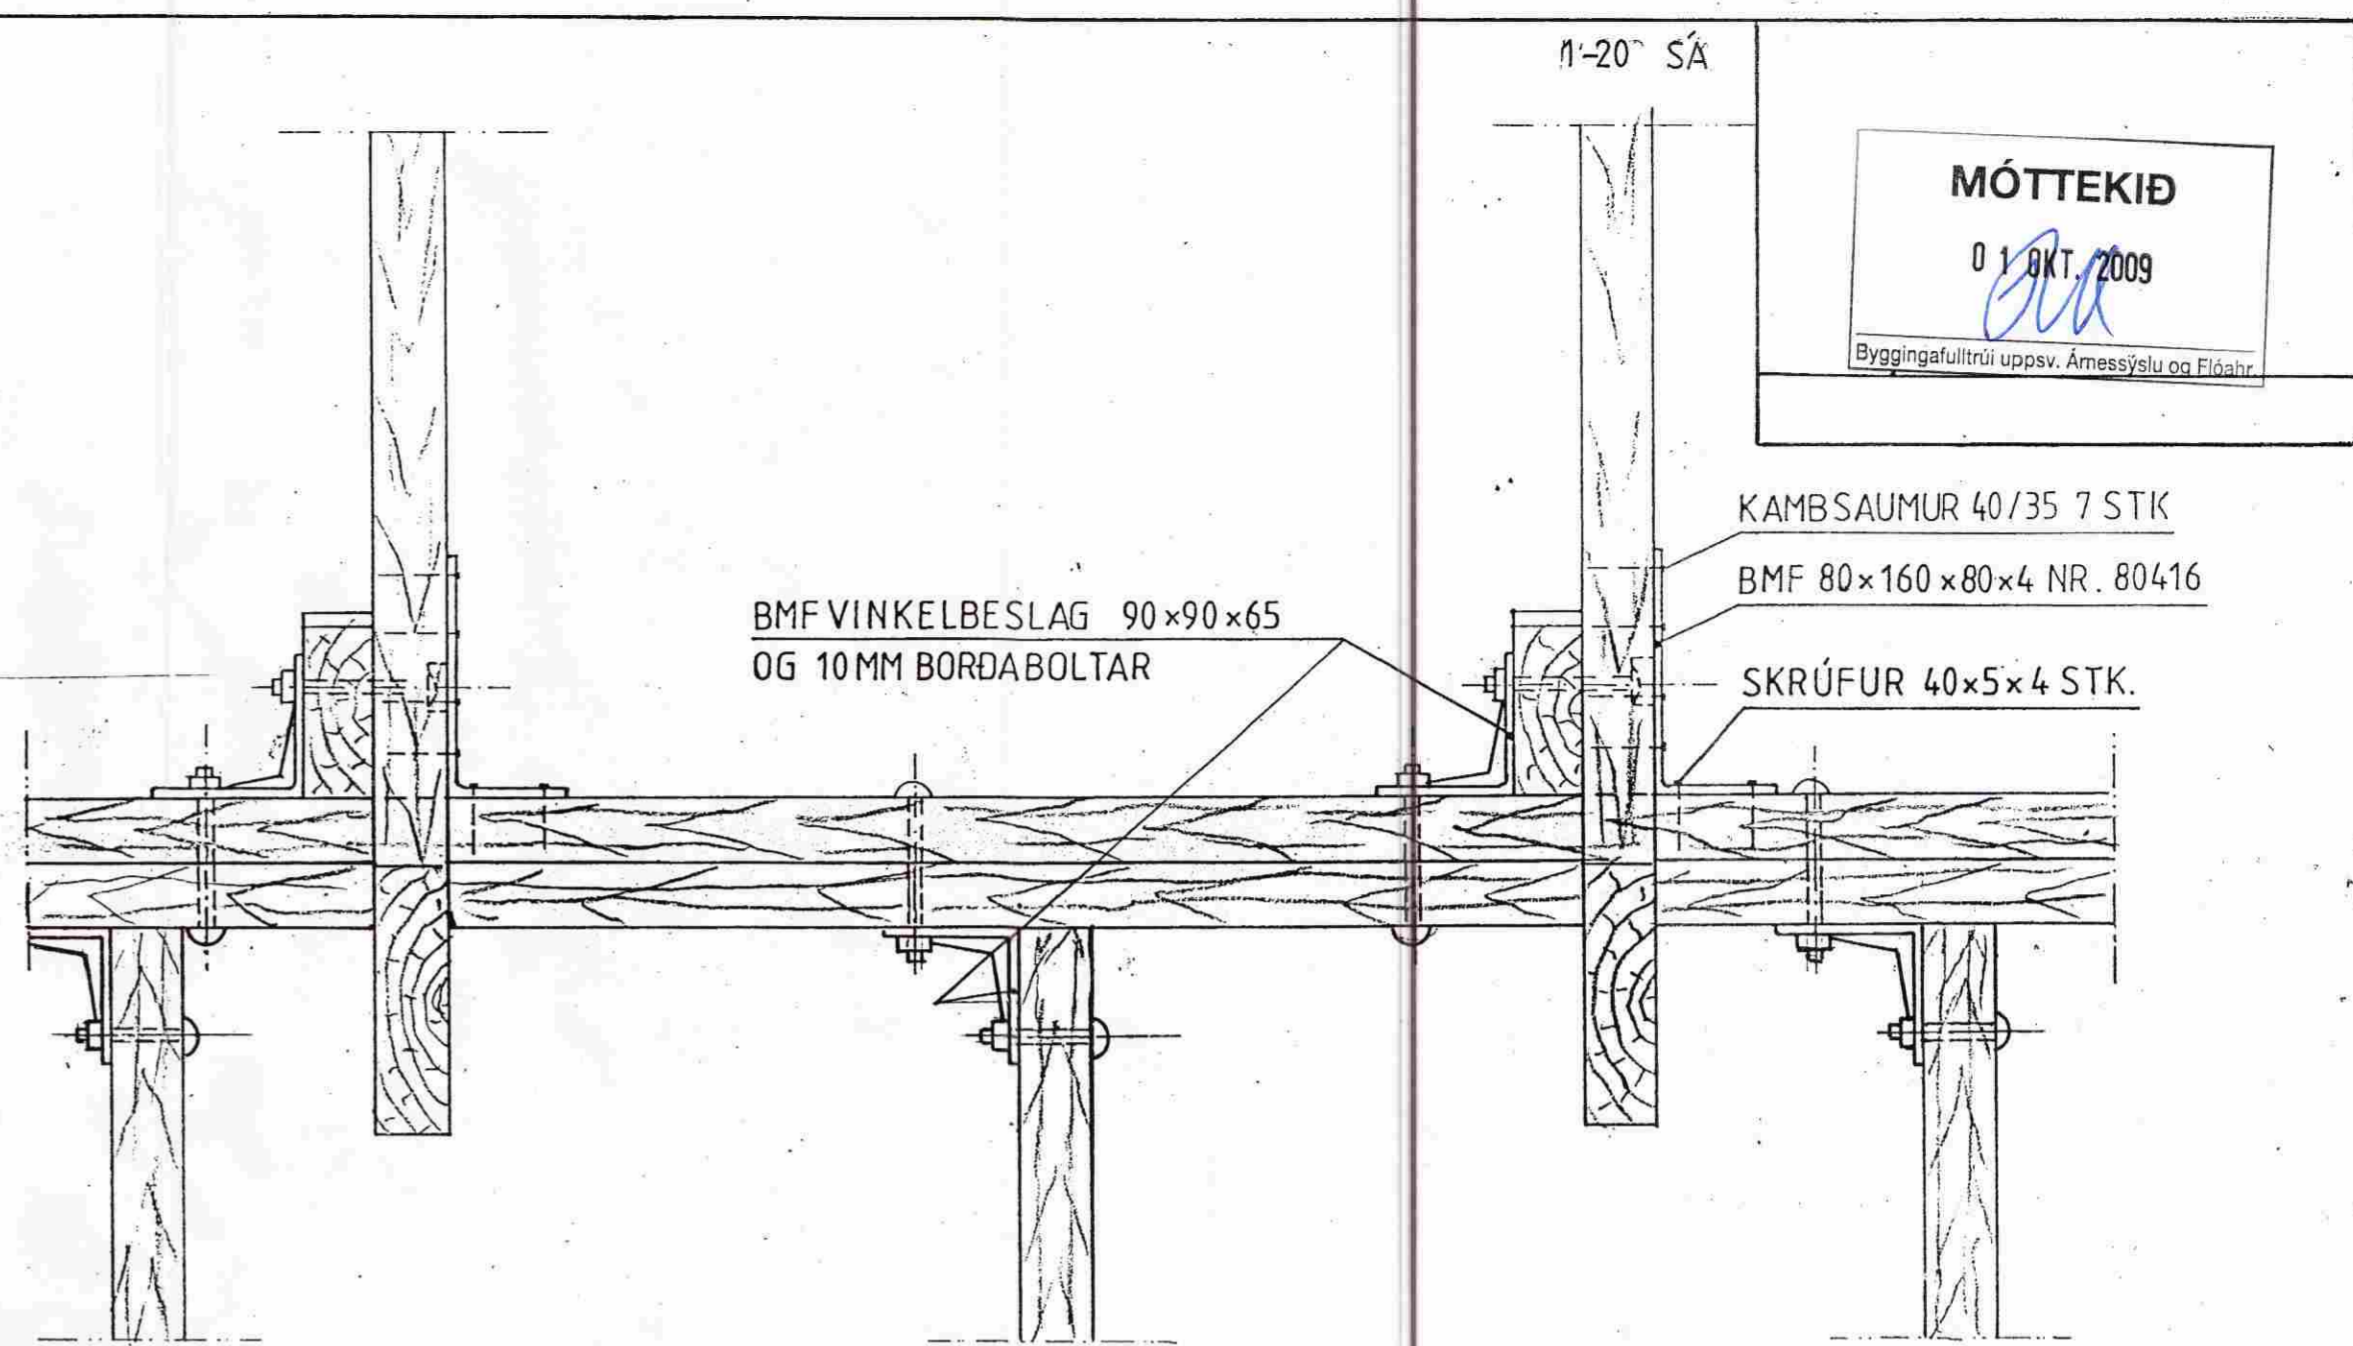

GRIND

Mkv.: 1:5	Sumarhús í landi Hraunkots 8719 Grímsness og Grafningshreppi Árn. lóð nr.14 V/Bakkavík stærð 5100 m ²	TEIKNIVANGUR
Dags. maí '09	Eigandi: Sigurdur I. Geirsson kt. 221058-3219	270733-2559
Nr. 246-08	BINDING GRINDAR	201032-4829
	Burðarpólsteikning	

1:20