

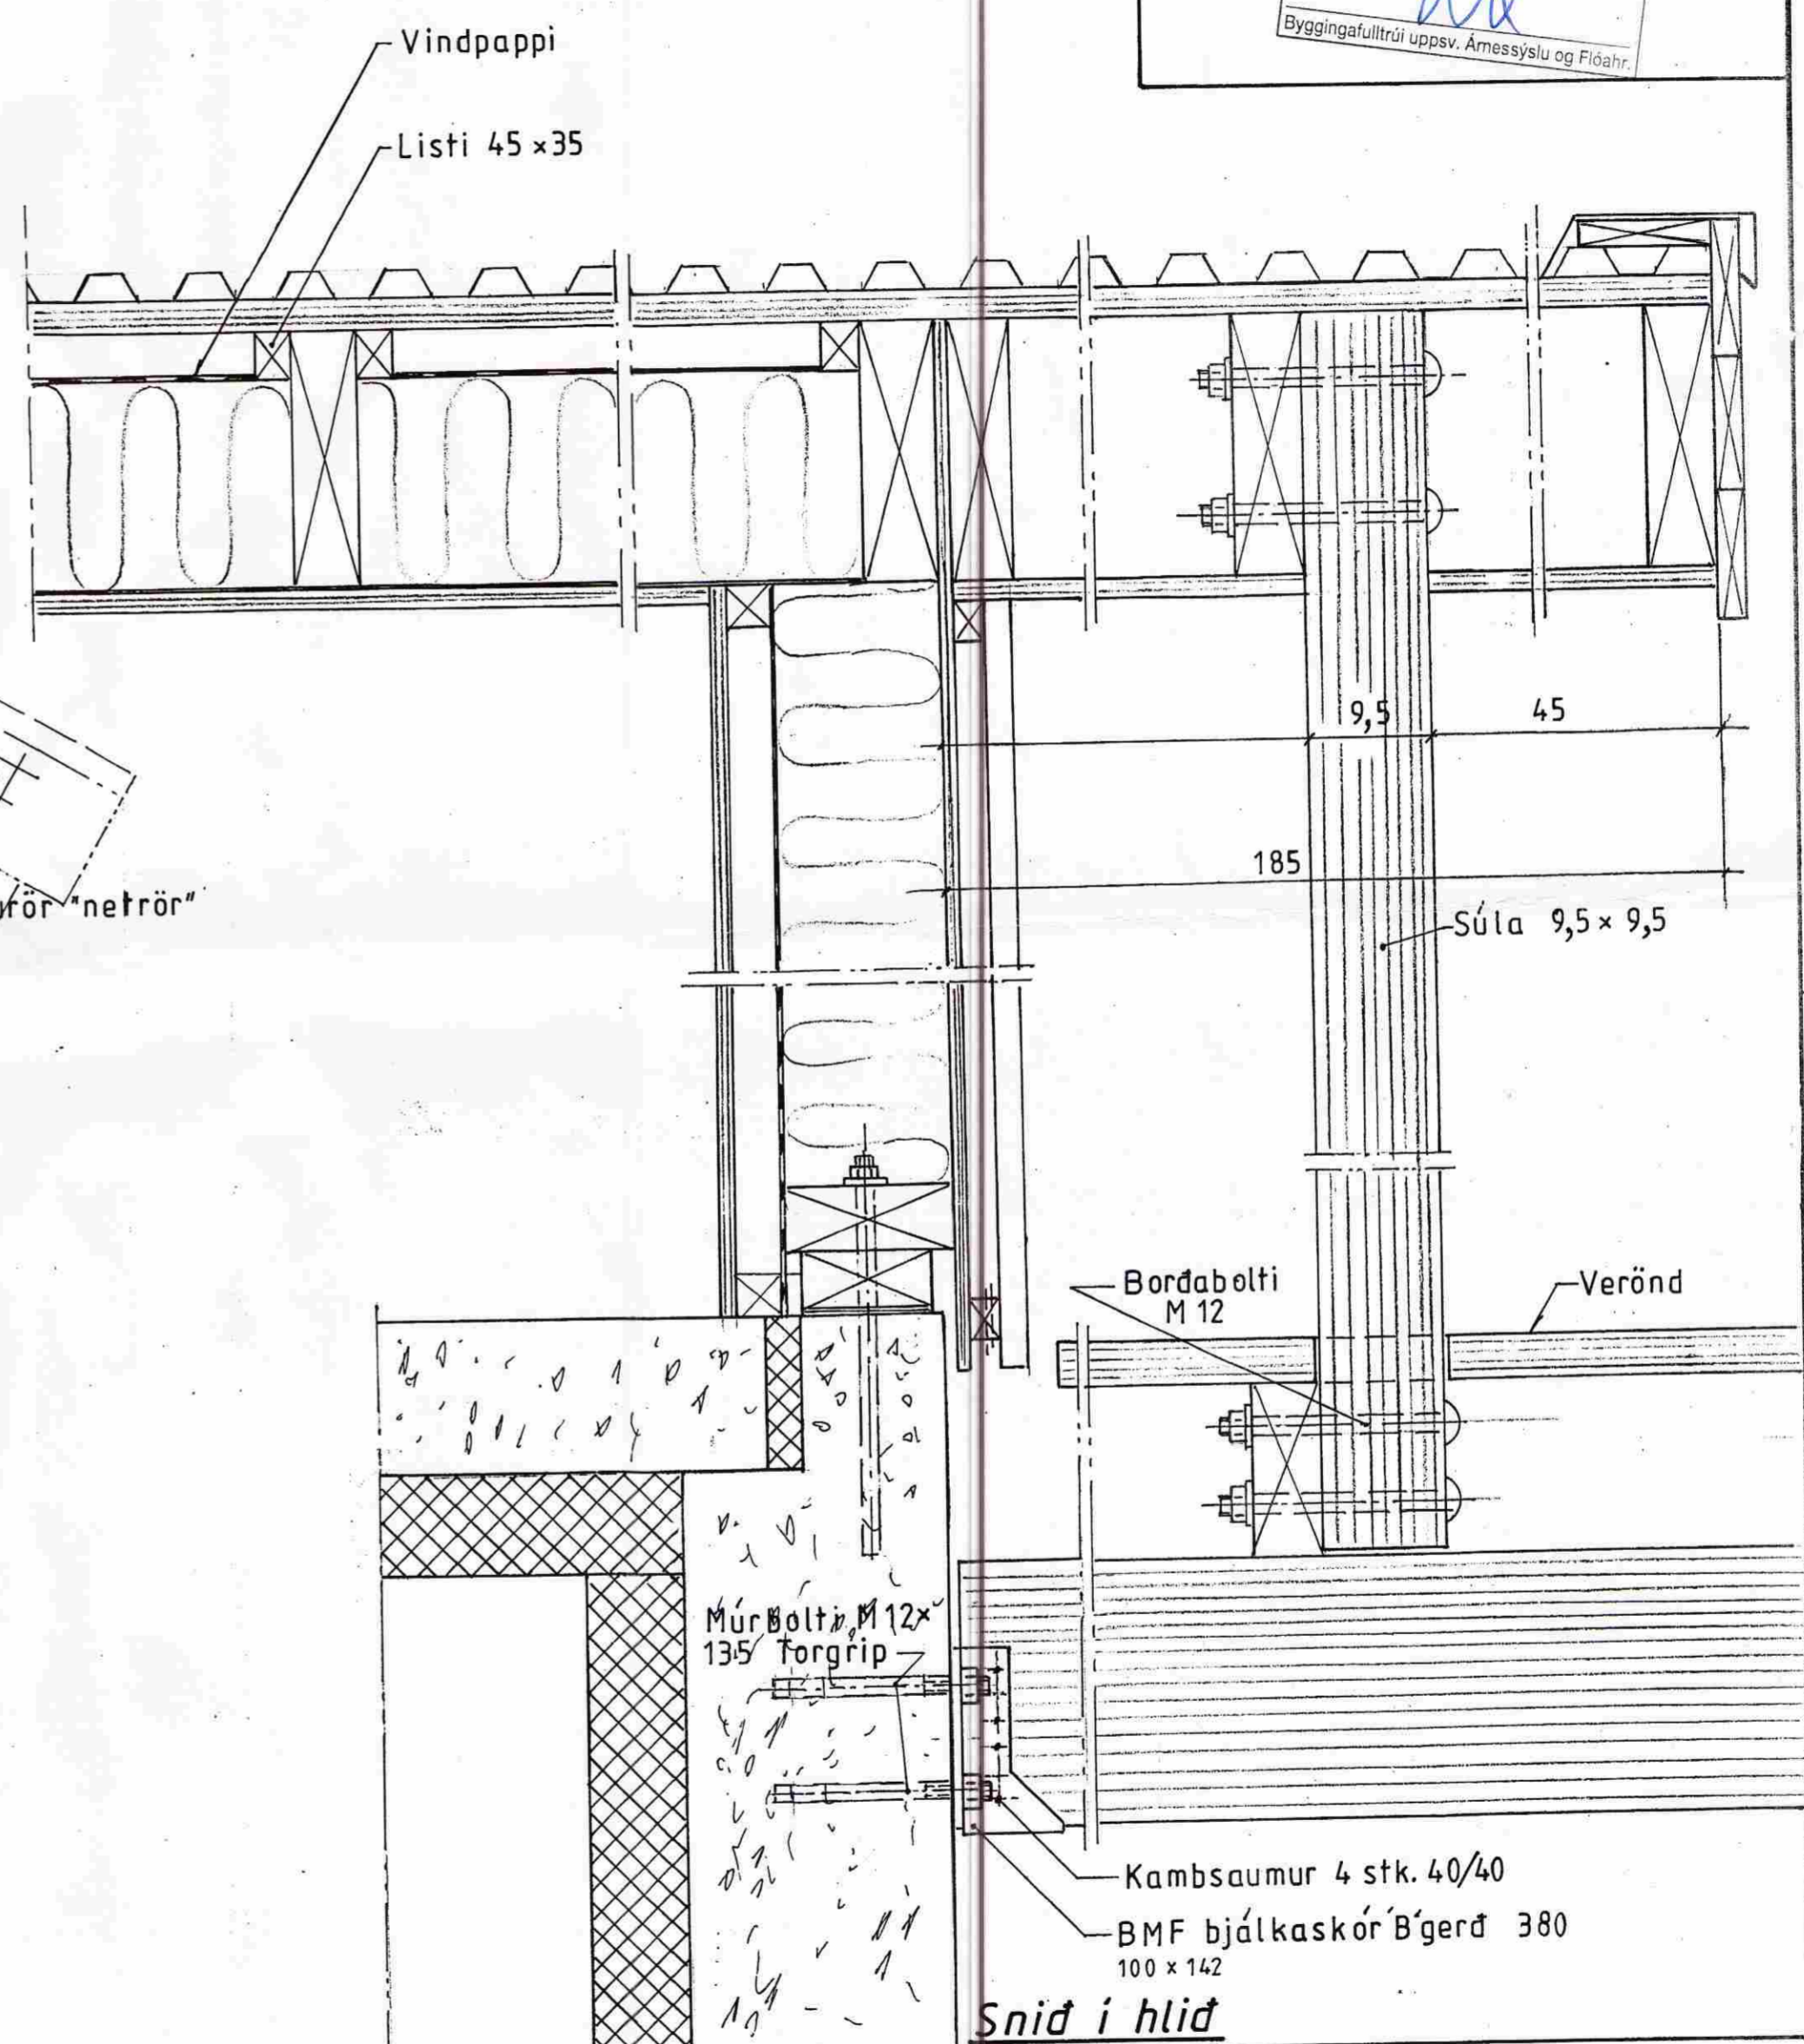


MÓTTEKIÐ  
 01. OKT. 2009  
 Byggingafrútrúi uppv. Amessyslu og Flóahv.

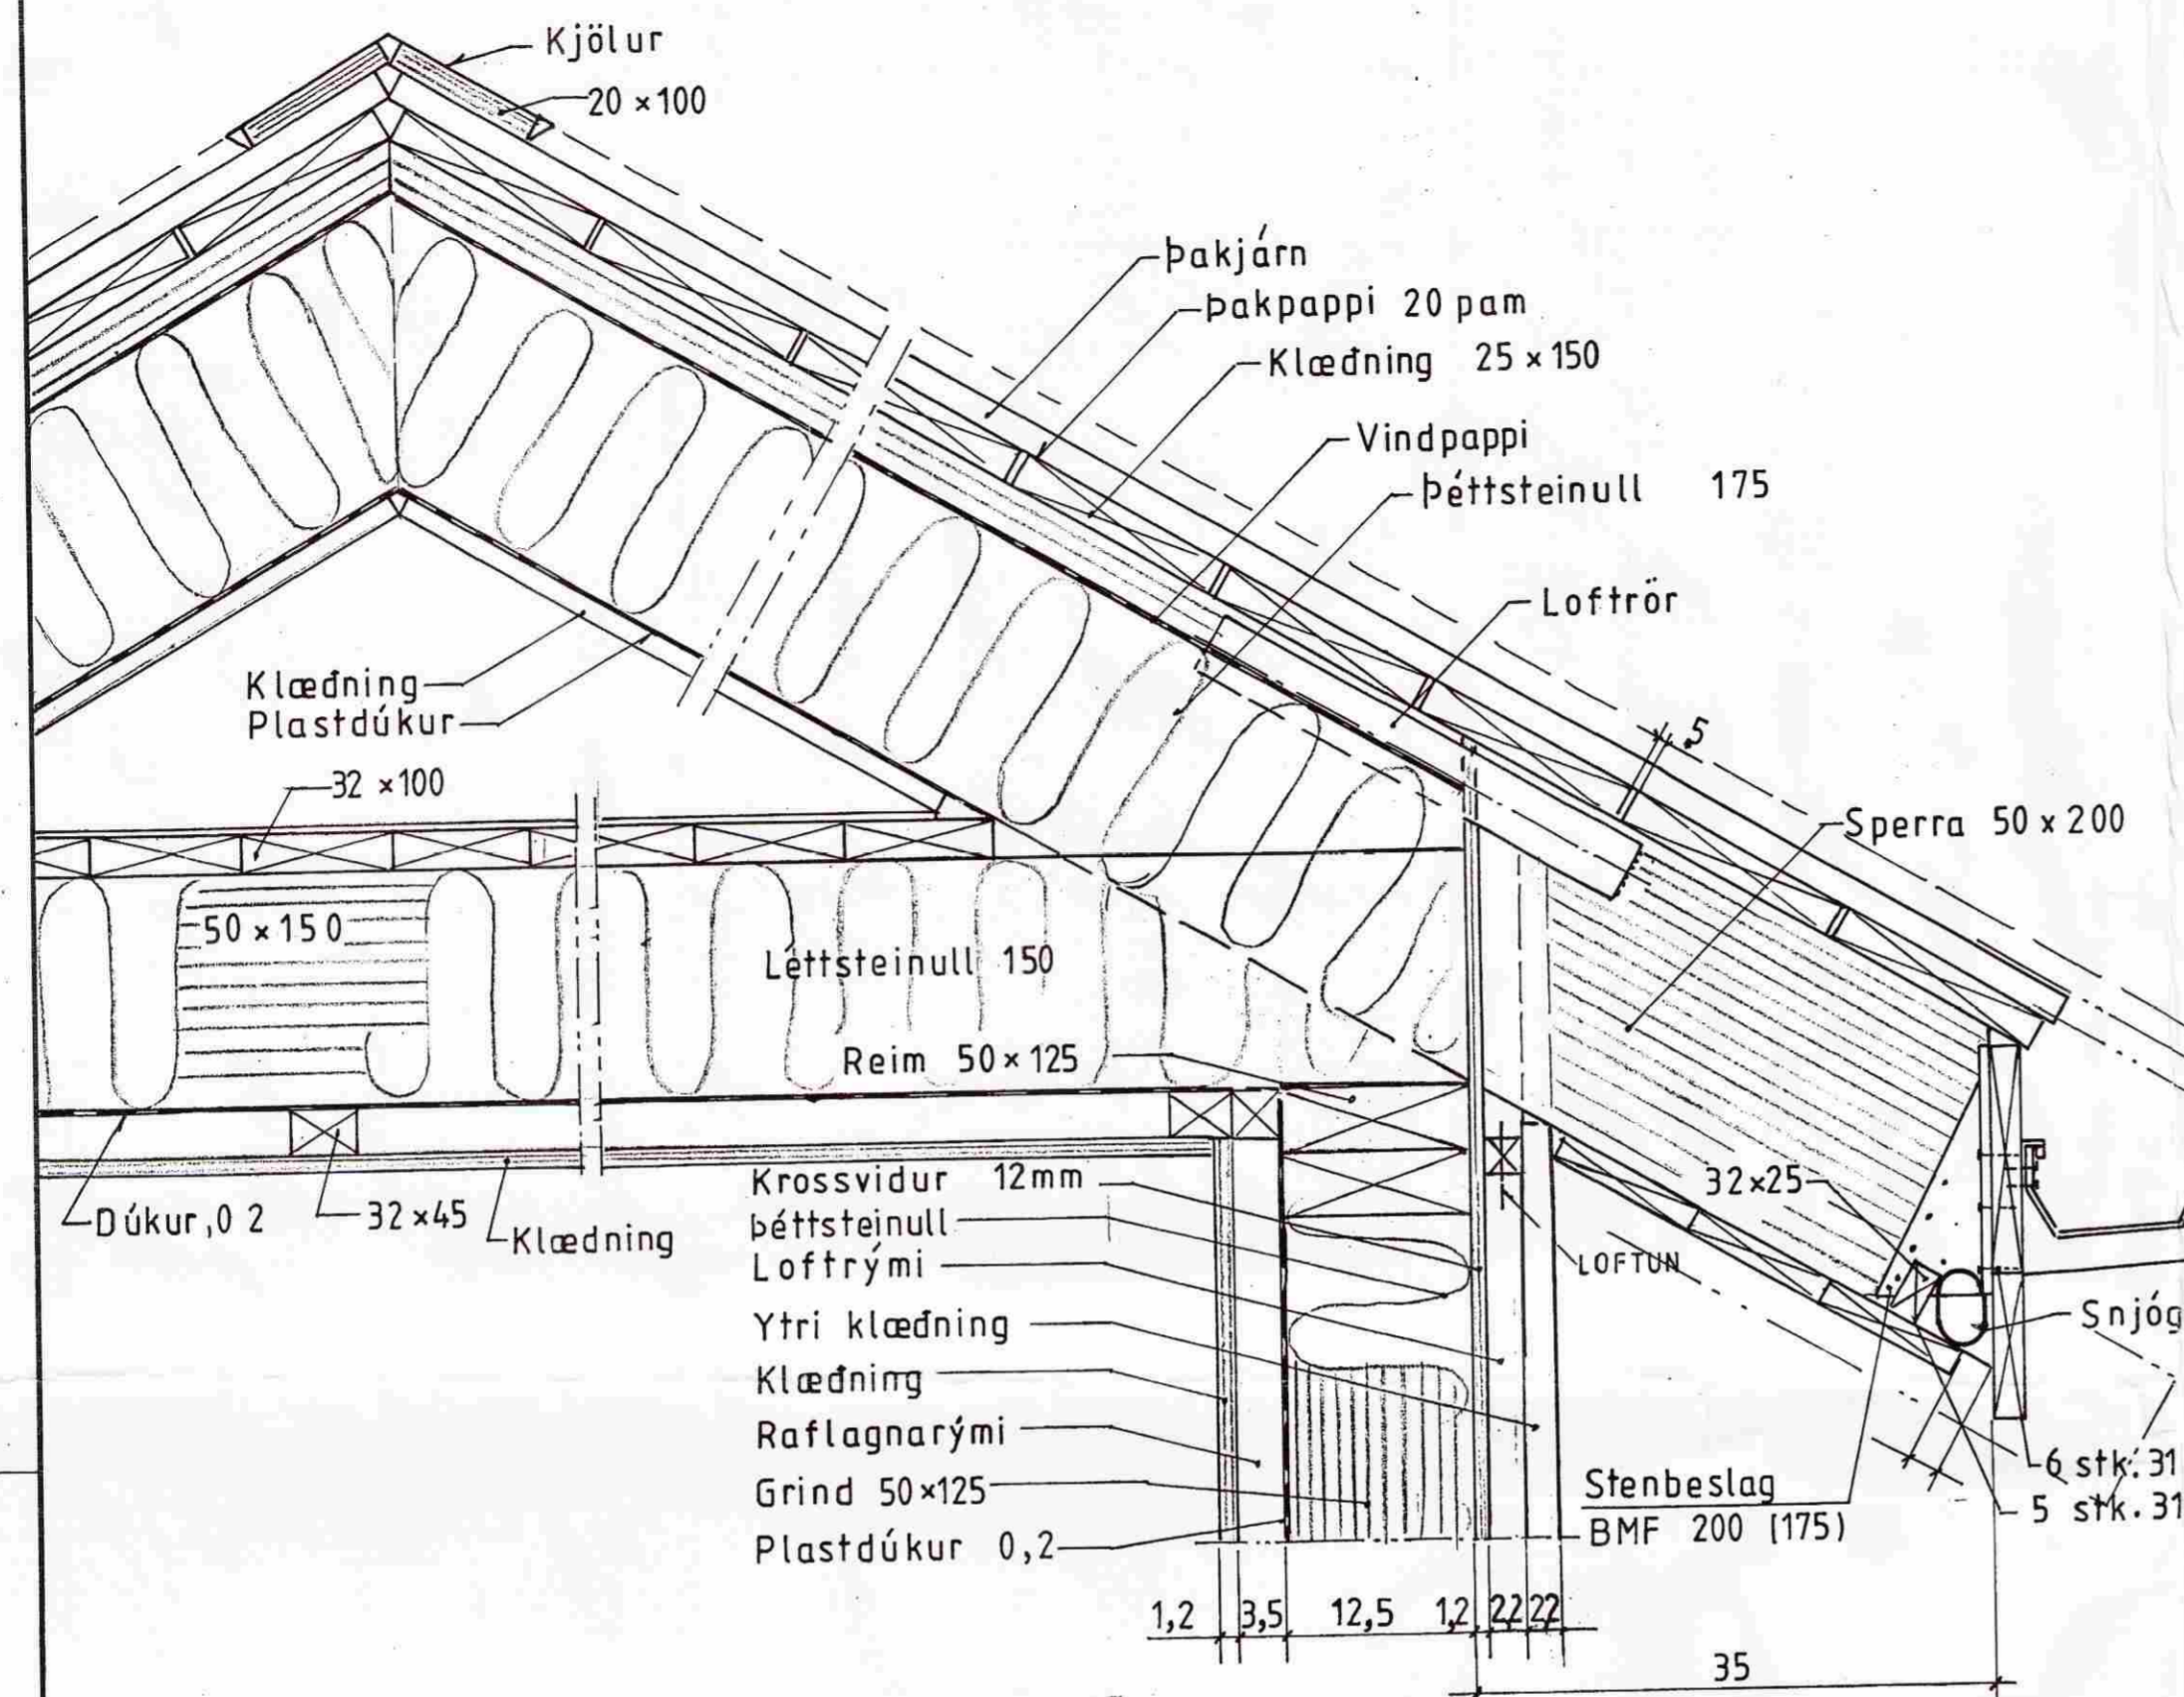

Snid i gafl

Snid i hlið

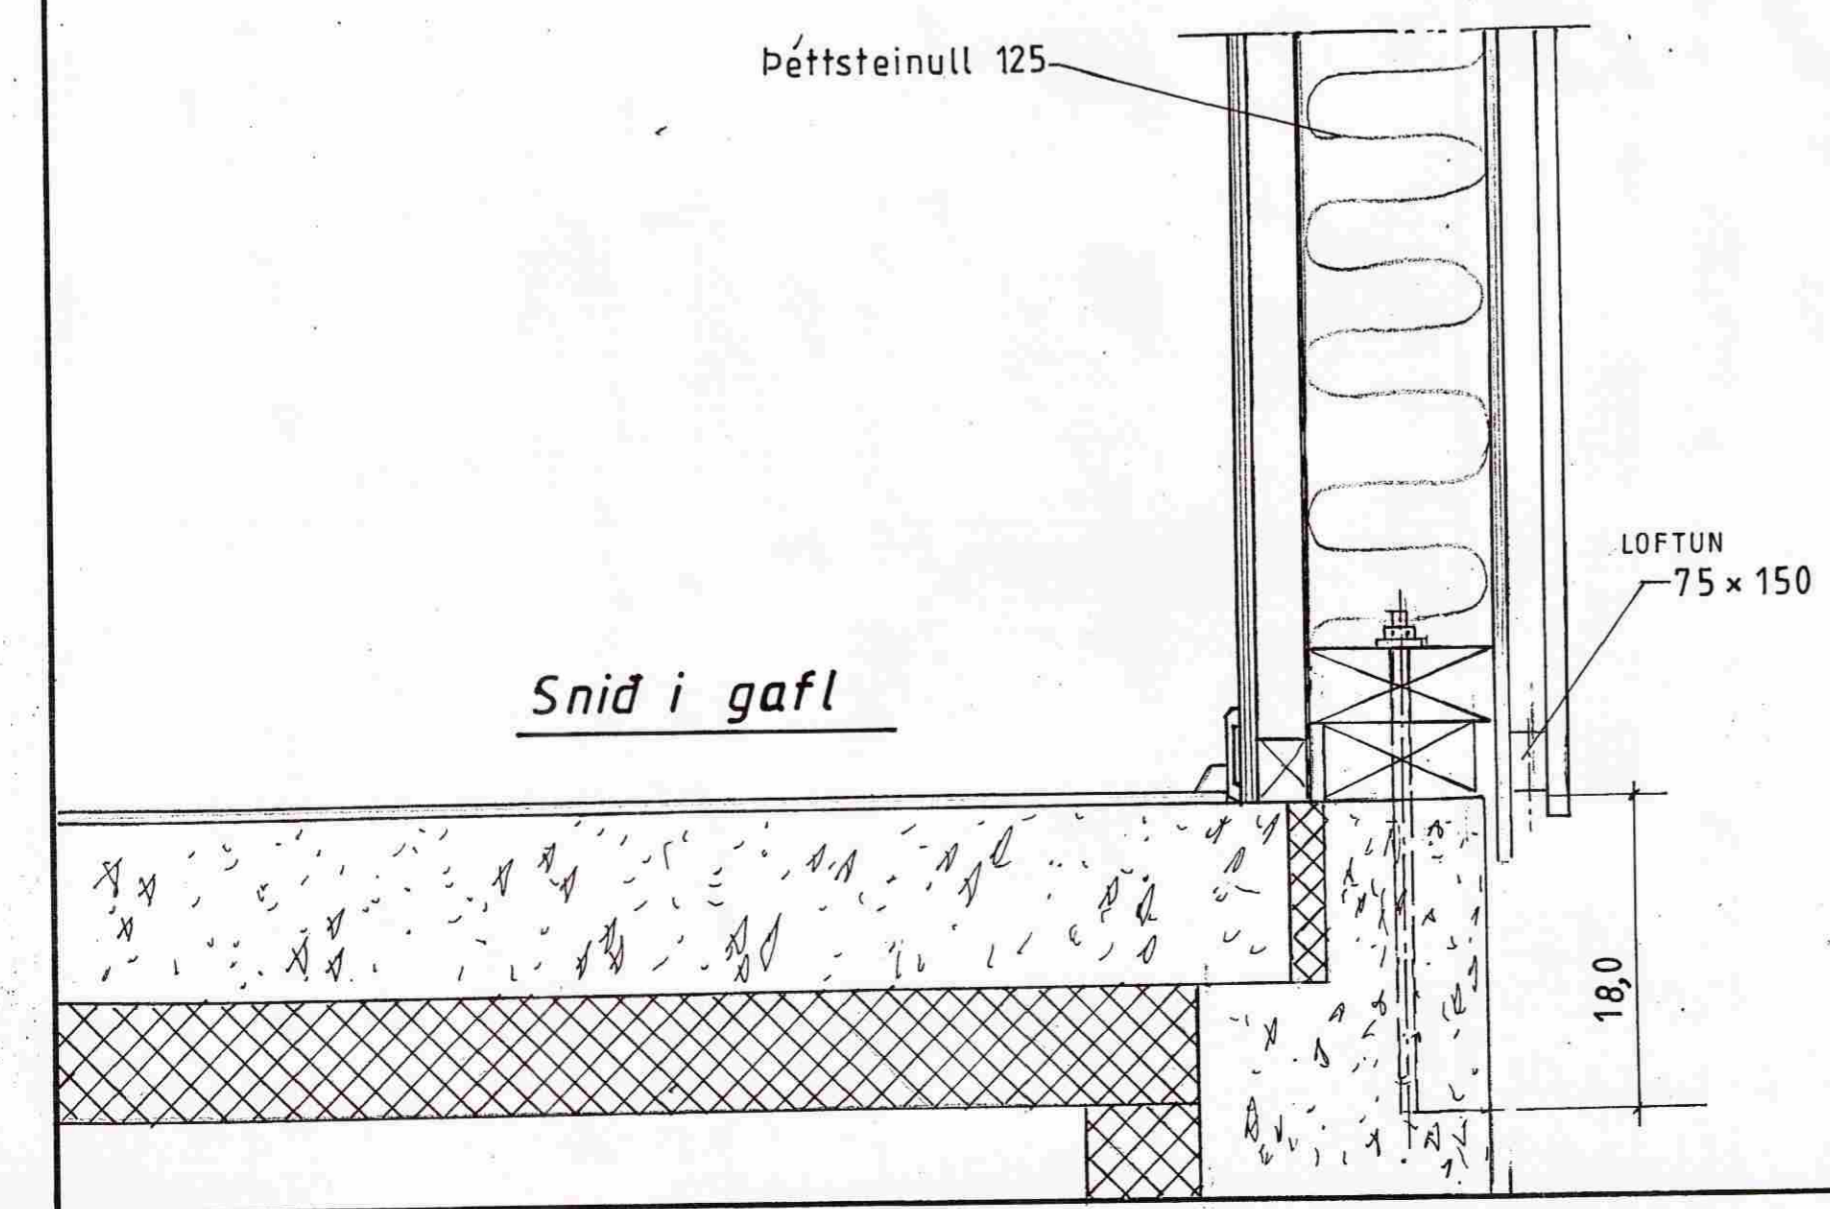

|              |   |   |
|--------------|---|---|
| Mkv; 1:5     | Sumarhús í landi Hraunkots 8719 Grímsness og Grafningshreppi Árn. lóð nr. 14 V/Bakkavík stærð 5100 m <sup>2</sup> | TEIKNIVANGUR                            |
| Dags. maí 09 | Eigandi: Sigurdur I. Geirsson kt. 221058-3219   |   |
| Nr. 246-09   | Snidmynd 1:5  | Deilimynd<br>270733-2559<br>201032-4829 |