


SAMPYKKT
 01 OKT. 2009
Ólafur Kjartan
 Byggingafulltrúi uppsv. Amessýslu og Flóahf.

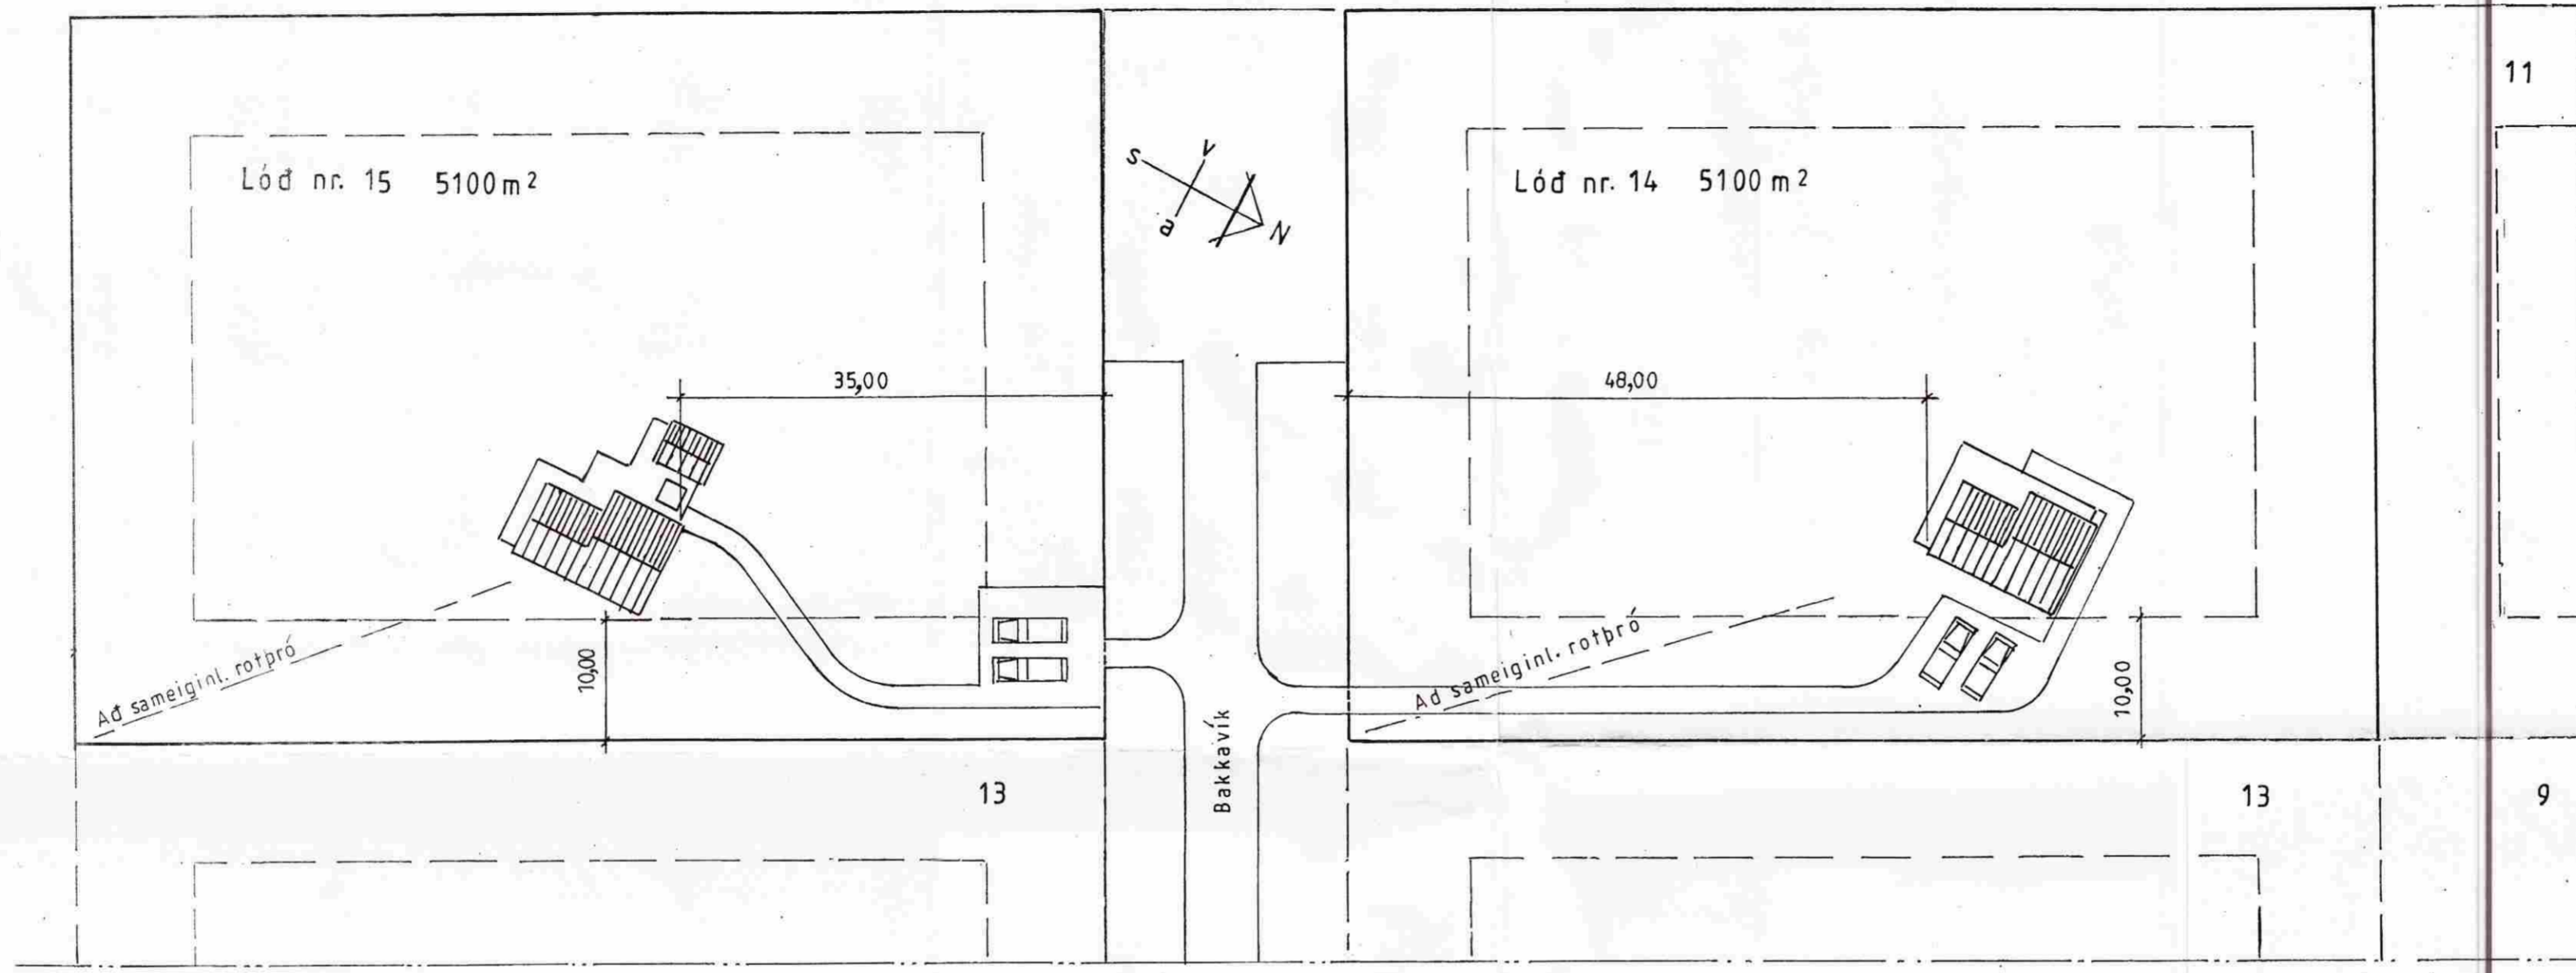

Mkv. 1:50	Sumarhúsílandi Hraunkots 8719 Grímsness og —	TEIKNIVANGUR
Dags. maí '09	Grafningshreppi Arn. lóð nr. 15 v/ Bakkavík; stæð 5100 m²	<i>Ólafur Kjartan</i> 270733-2559
Nr. 246-03	Eigandi: Vidar Geirsson kt.020660-2369	<i>Kristinn Magnússon</i> 201032-4829
	Afstöðumynd	Adalmynd