

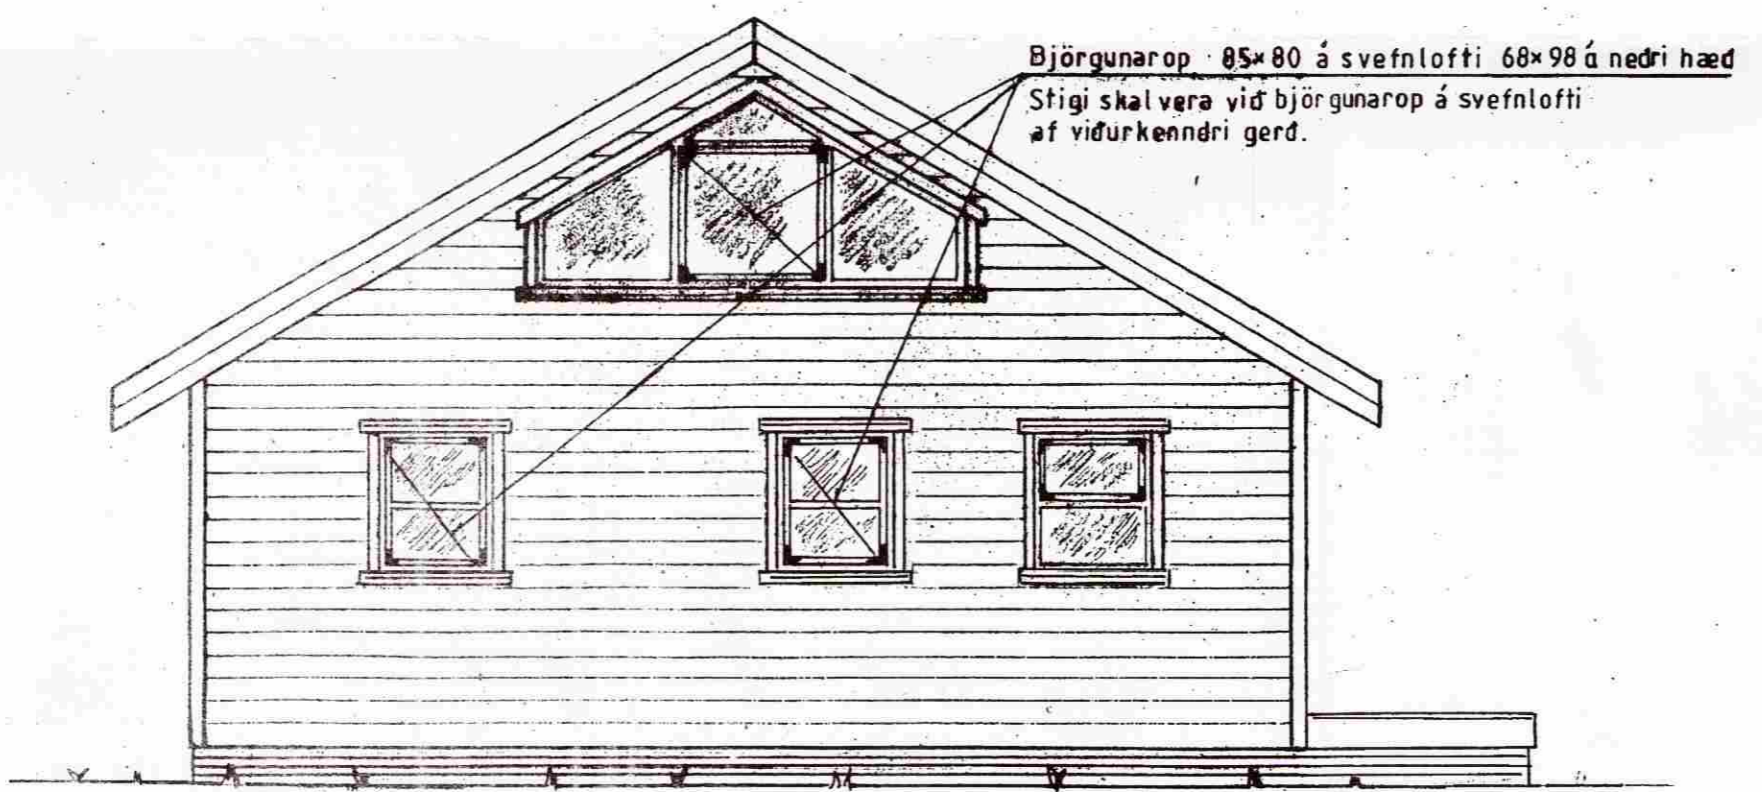
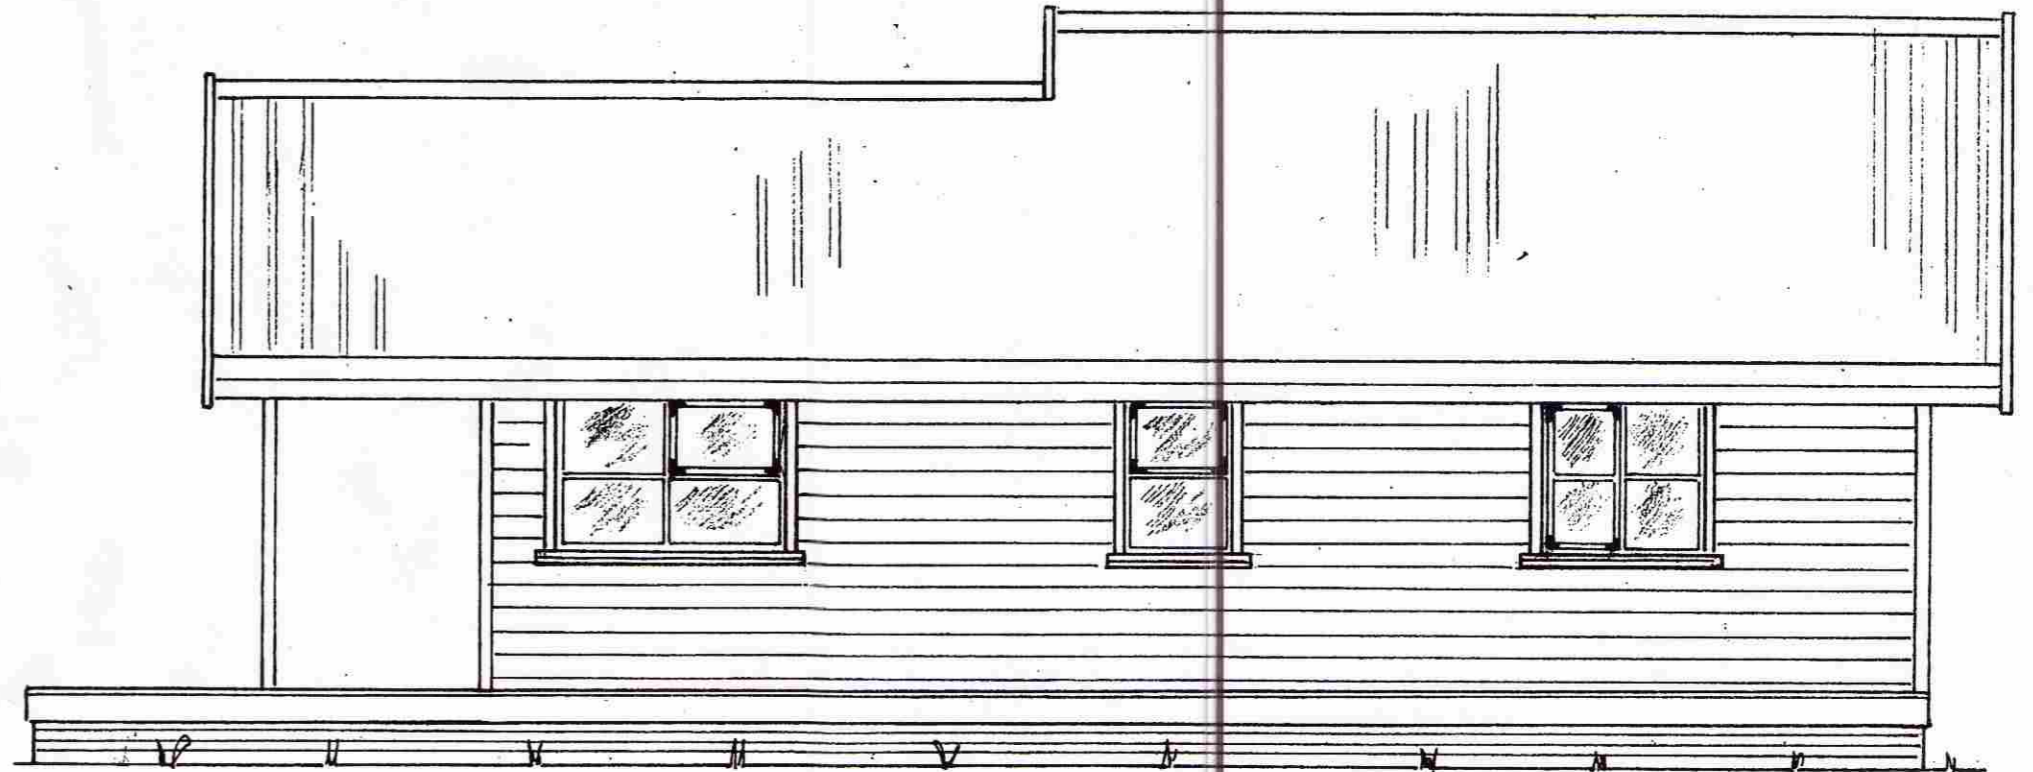


SAMÞYKKT
 01 OKT. 2009
Þórunn Þ. Þórunn
 Byggingafurðir uppsv. Amessýslu og Flóahf.

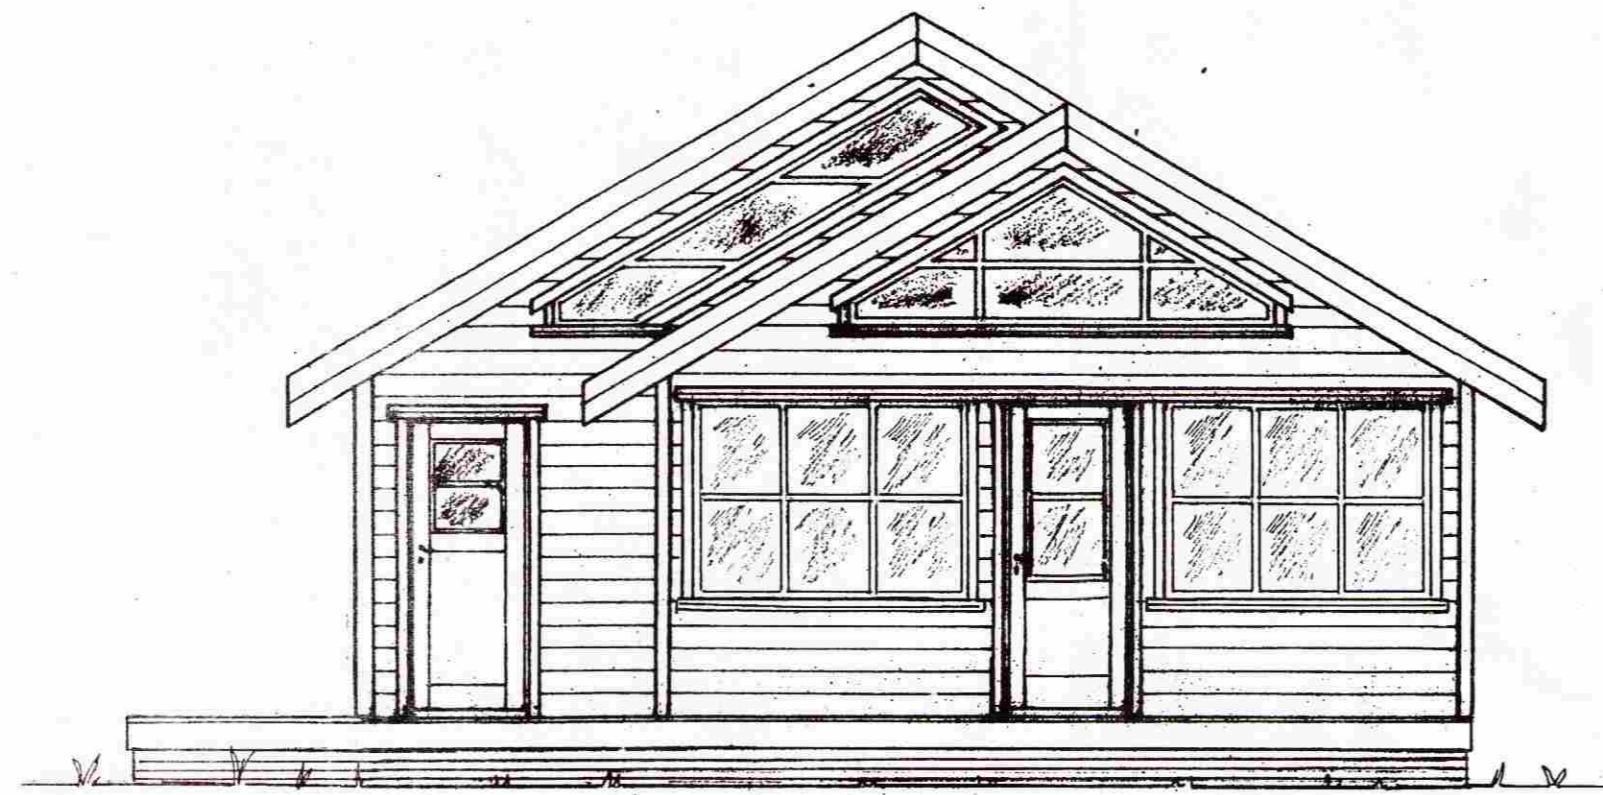

Björgunarop 0,5x0,80 á svefnlofti 6,8x9,8 á nedri hæð
 Stigi skal vera við björgunarop á svefnlofti af viðurkenndri gerð.

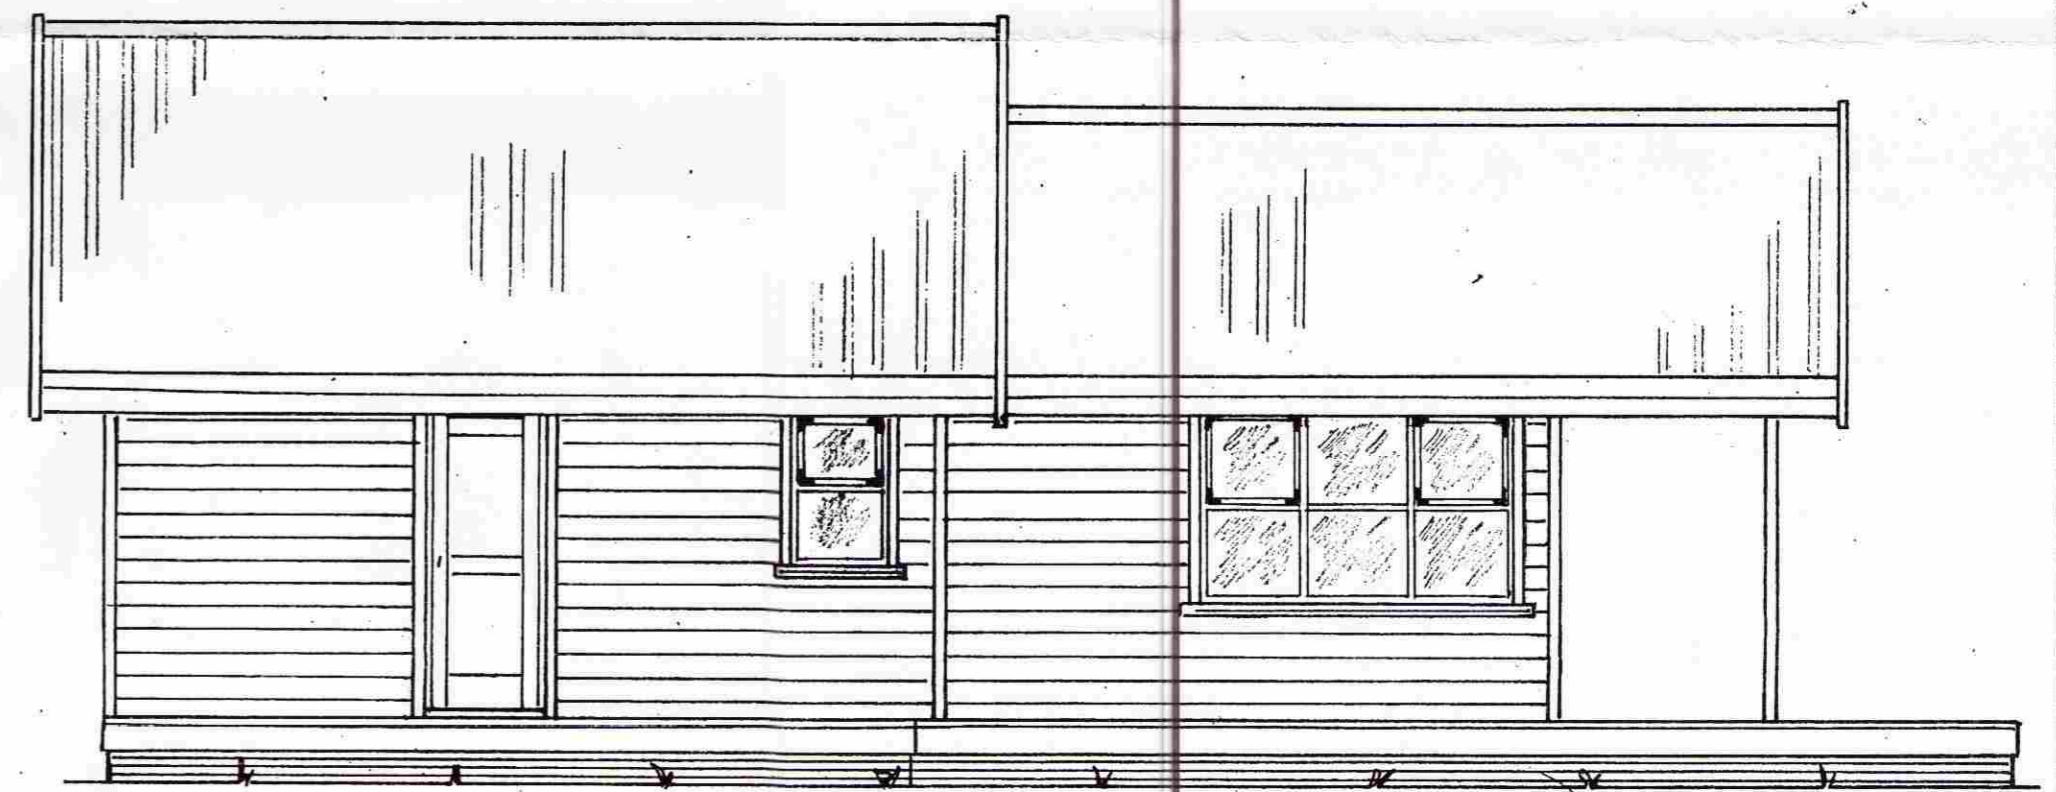

Ath.:	Mkv: 1:50	Sumarhús í landi Hraunkots 8719 Grímsness og —	TEIKNIVANGUR
	Dags. maí '09	Grafningshreppi Arn. lóð nr. 15 V/ Bakkavík; stærð 5100 m ²	<i>Þórunn Þ. Þórunn</i> 270733-2559
	Nr. 246-01	Eigandi: Viðar Geirsson kt.020660-2369	<i>Þórunn Þ. Þórunn</i> 201032-4829
		Útlit	Adalmynd