

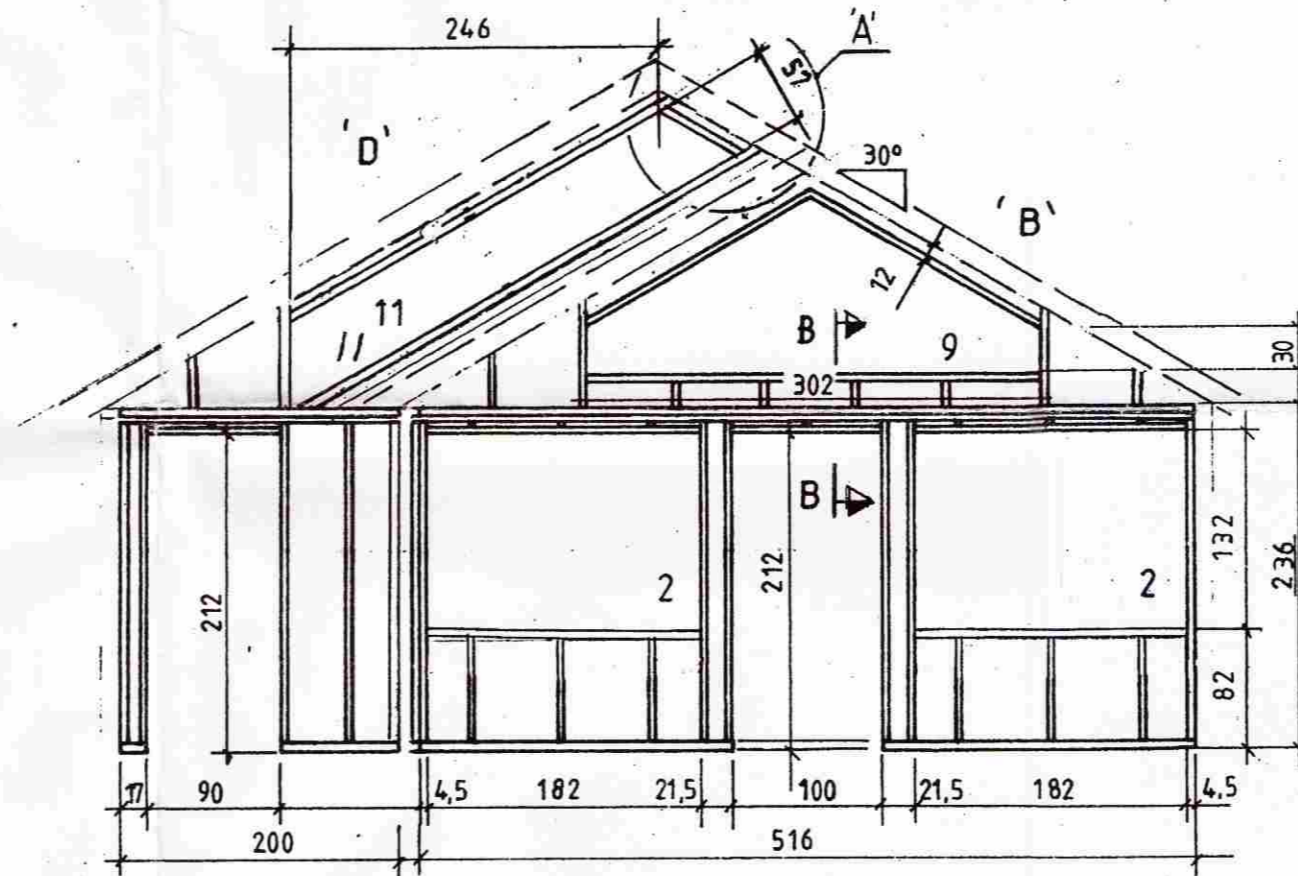
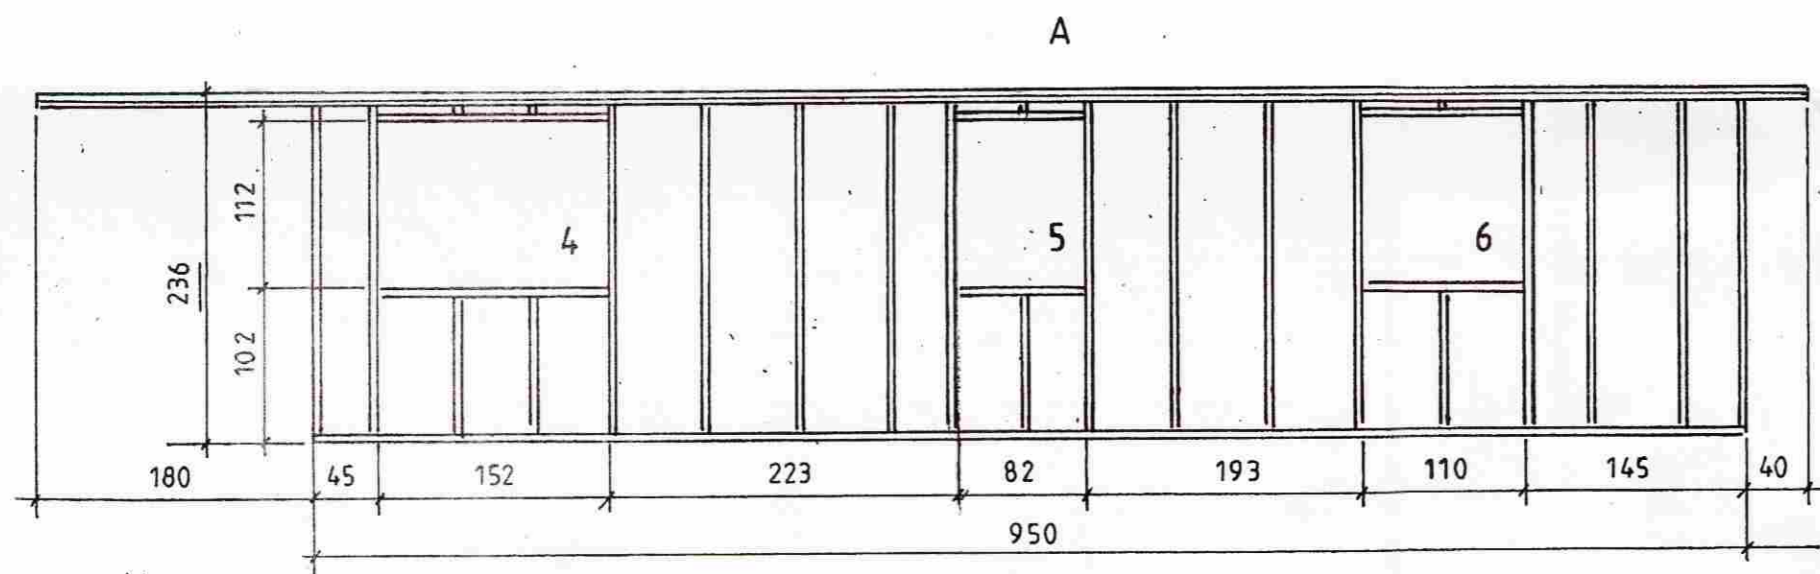
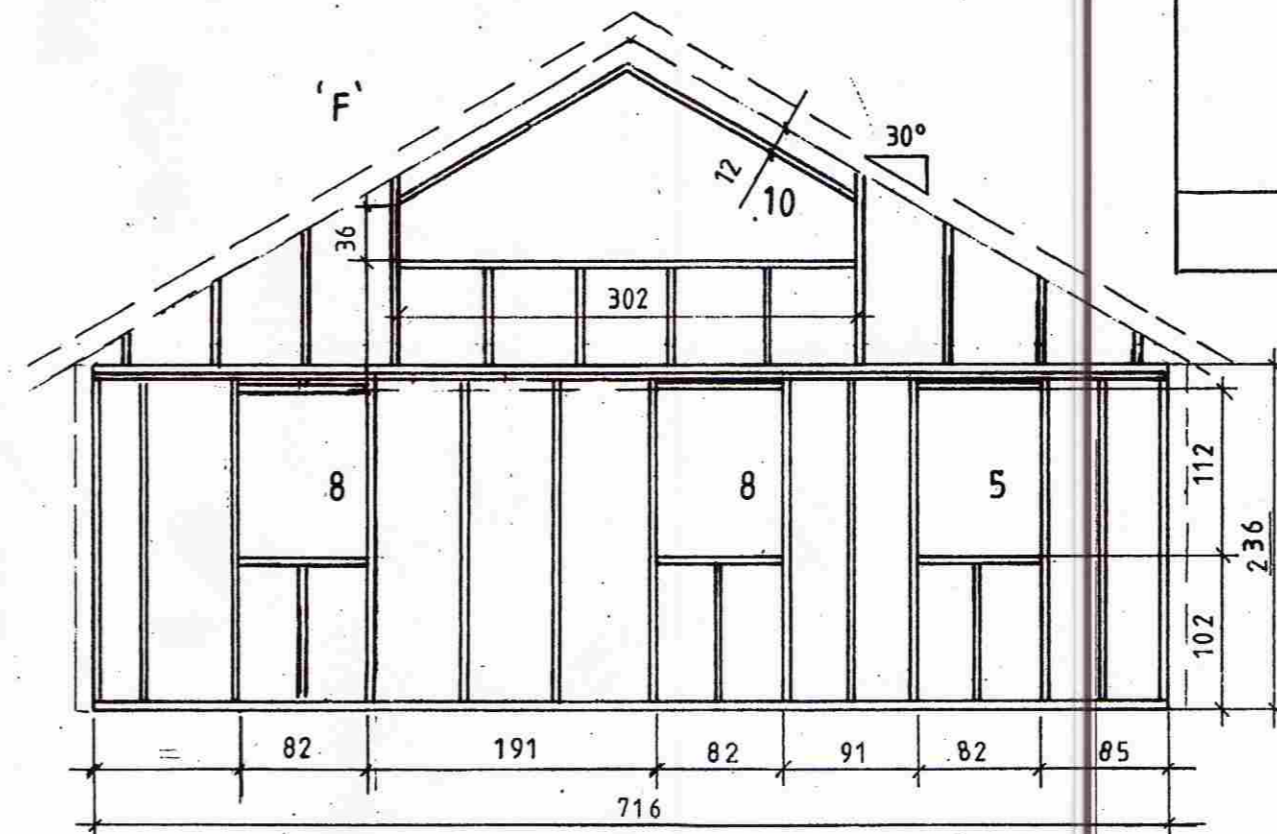
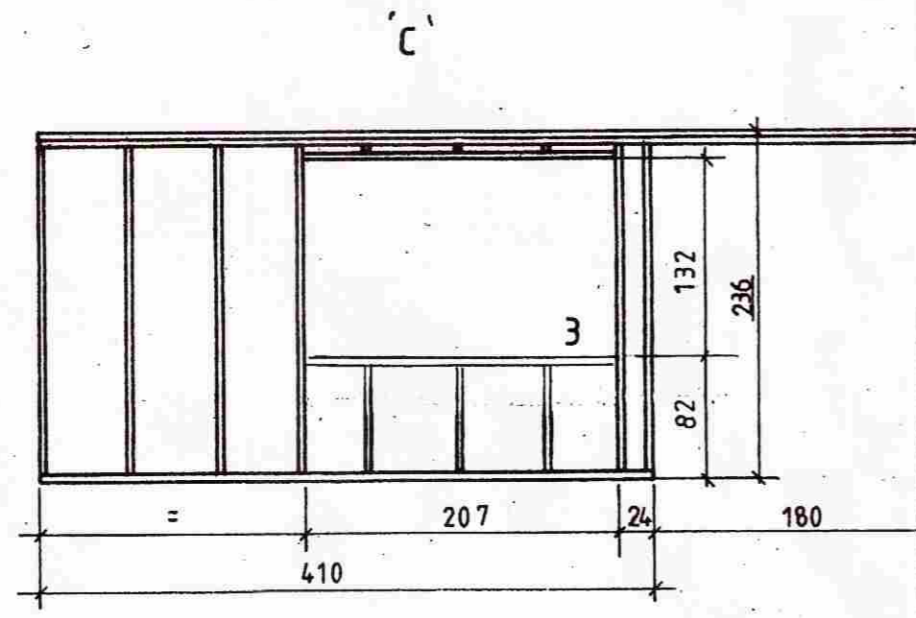
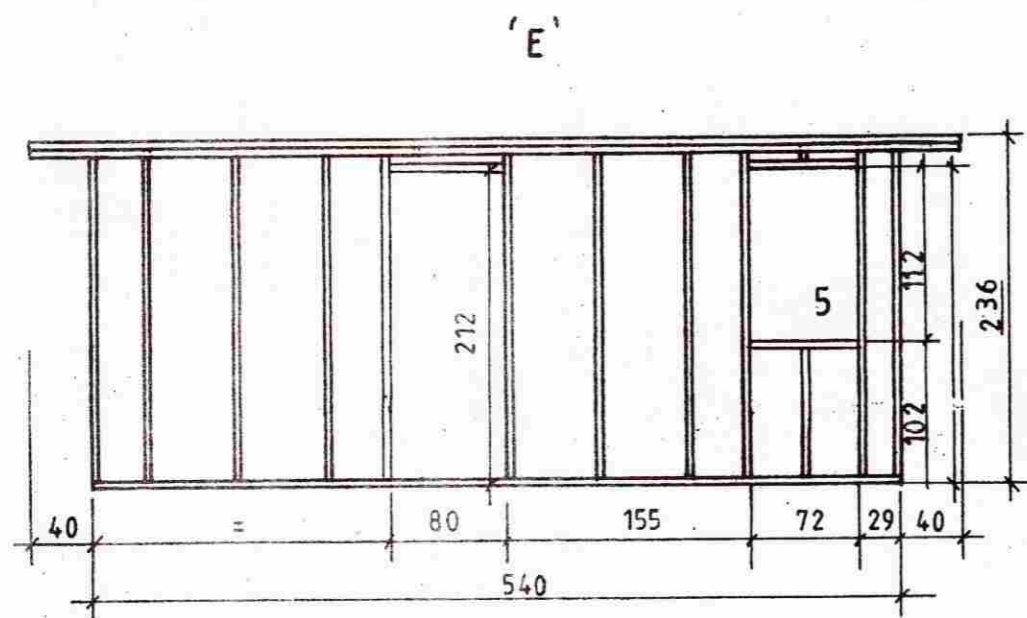


MÓTTEKIÐ
 01. OKT. 2009
 Byggingaflutíu uppsv. Amessýslu og Flóahv.

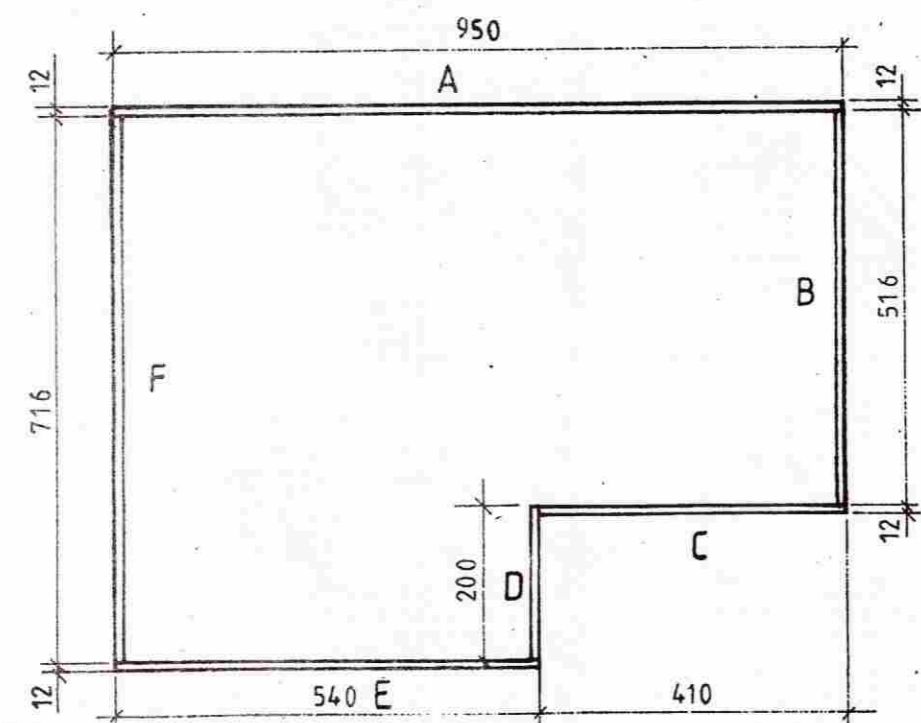

Ath.
 Framhlid klæðist með 10mm
 krossvid báðu megin á grind

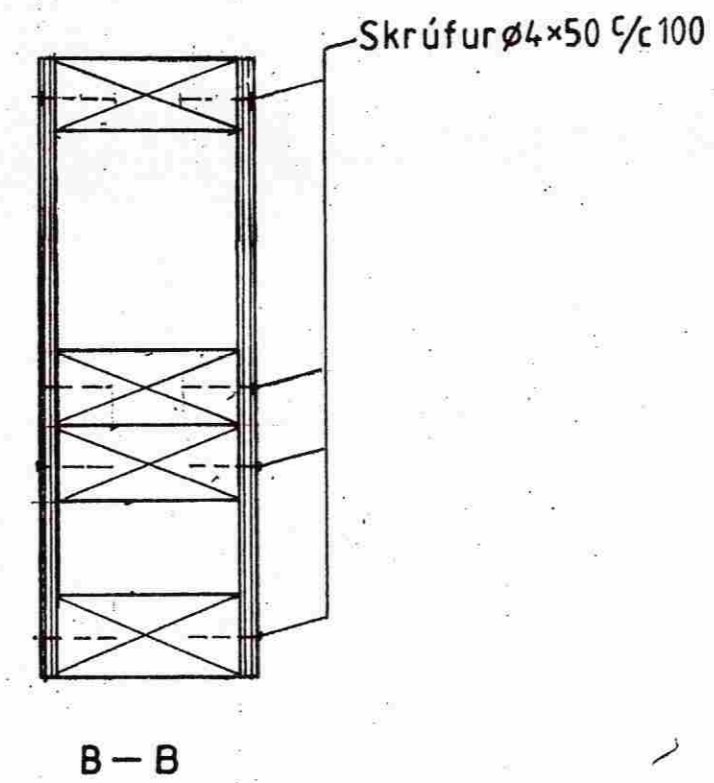

1:100

Mkv: 1:50, 1:5	Sumarhús í landi Hraunkots 8719 Grimsness og Grafningshreppi Arn. lóð nr. 15 V/ Bakkavík, stærð 5100 m ²	TEIKNIVANGUR
Dags. mai '09	Eigandi: Viðar Geirsson k.t. 020660-2369	<i>[Signature]</i> 270733-2559
Nr. 246-05	Grindur	<i>[Signature]</i> 201032-4829
	Burdarvirki	