



Núverandi sumarhús var samþykkt í maí 2009 og teiknað af Kristni Magnússyni hjá Teiknivangi og Vilhjálmí Þorlákssyni verkfræðing. Þær teikningar eru nú í fullu gildi.

Breytingar 16. júní 2014: Byggður er kvistur á þaki, til austurs. Að öðru leyti er húsið óbreytt skv. eldri samþykktum teikningum.


Skipulags- og byggingarfulltrúi Uppsveita bs.
Yfirfarið
 24. júní 2014
 Byggingarfulltrúi

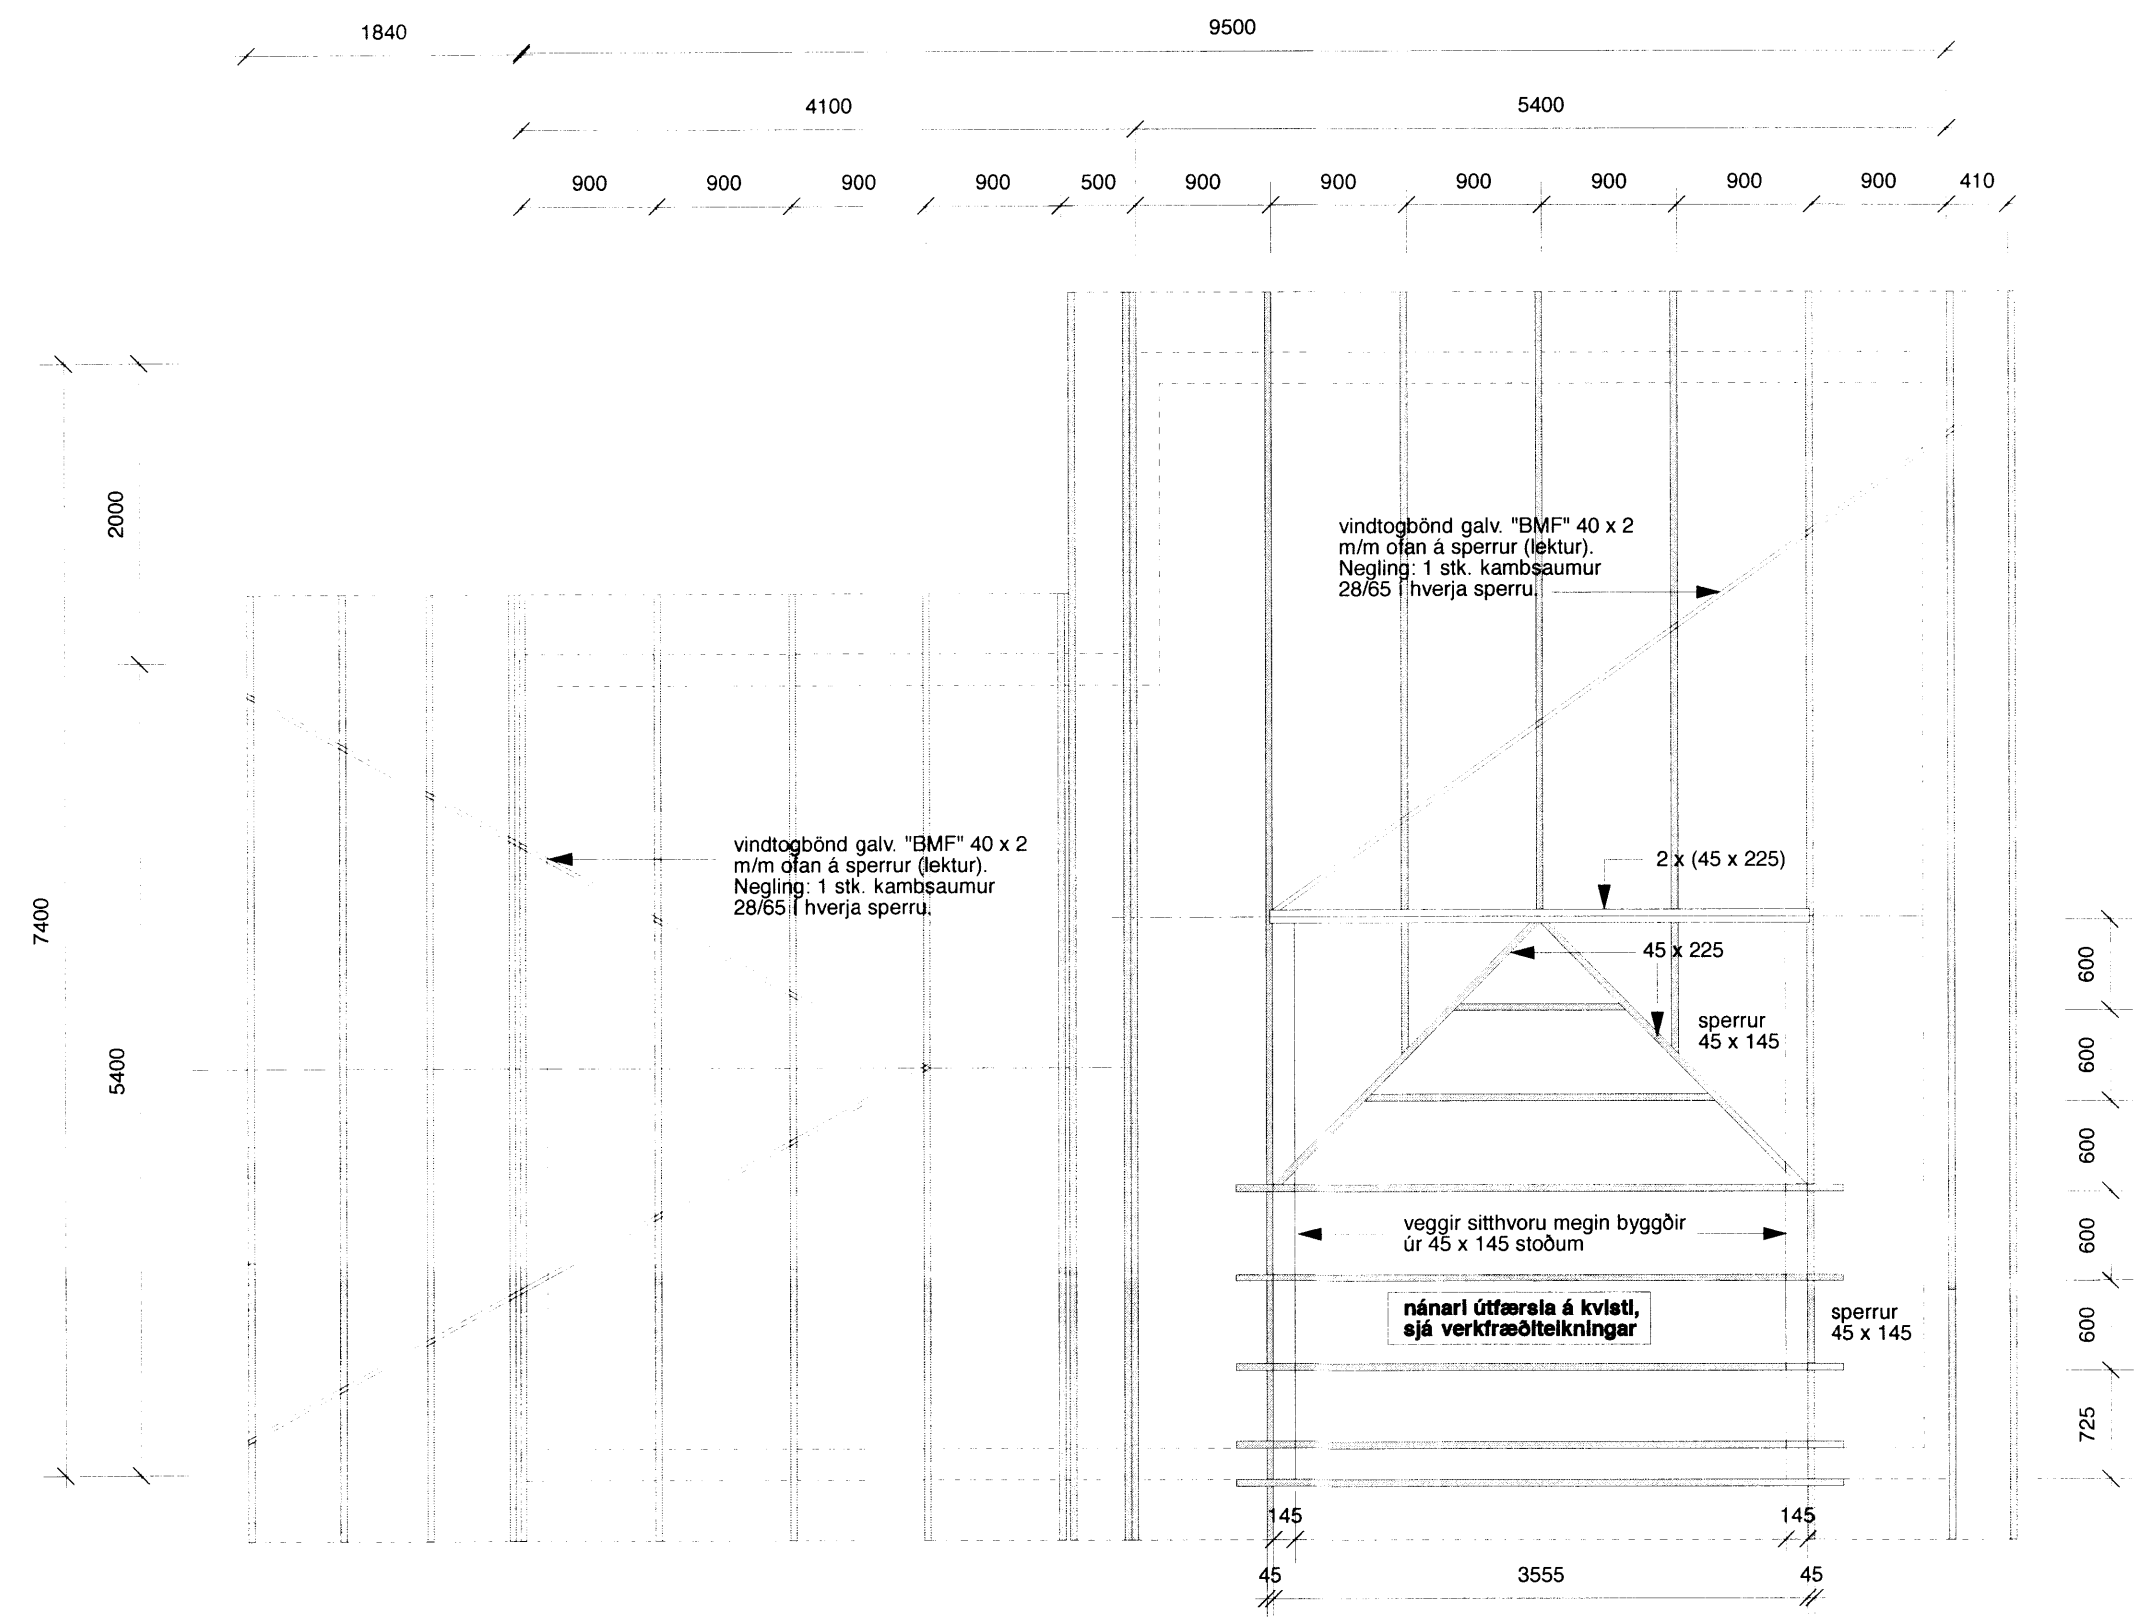

Þakviðir, grunnmynd

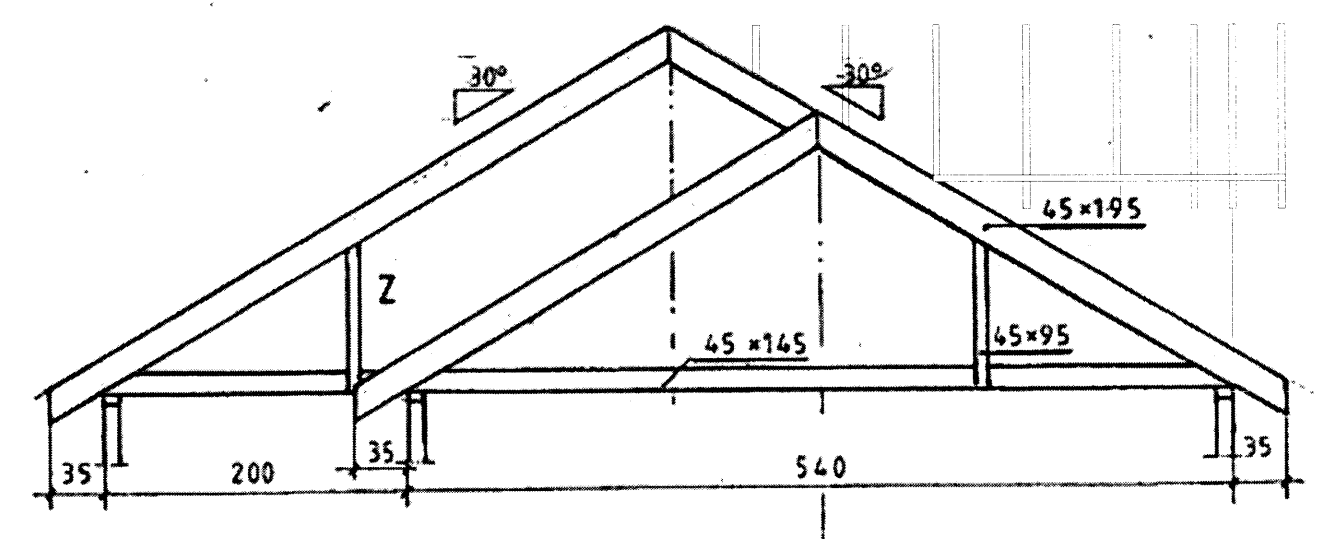

Þakviðir, snið

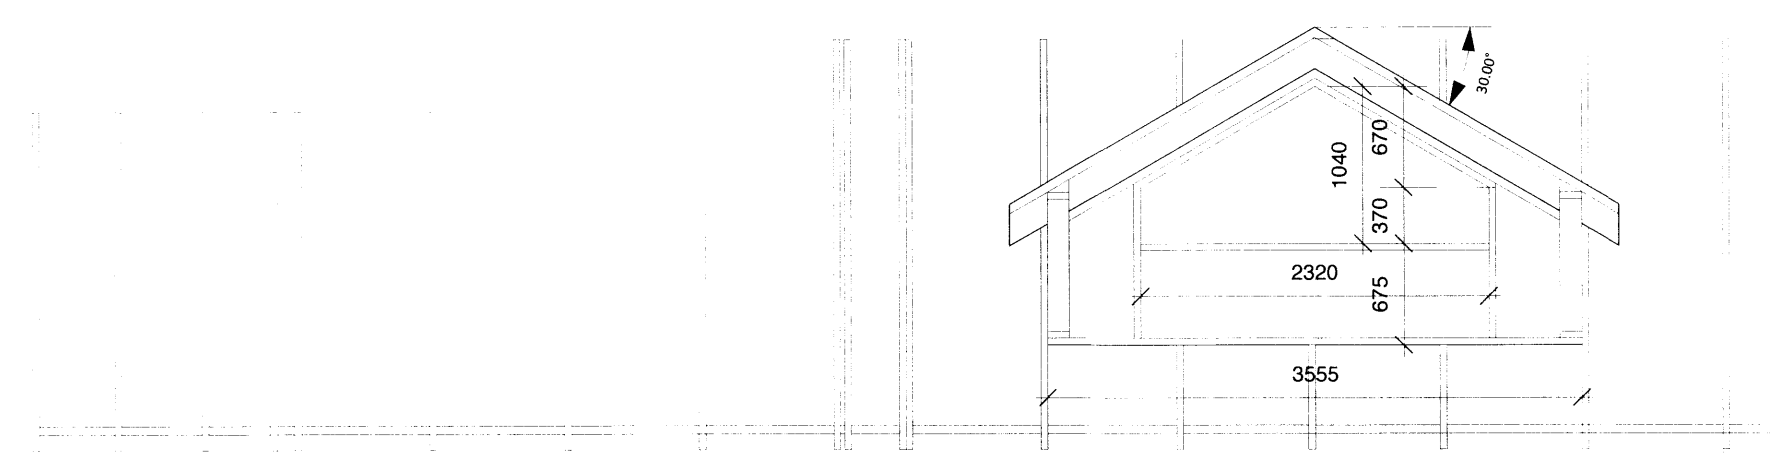

Þakviðir, útlit

A 246.06

Sumarhús
 lóð nr. 15 við Bakkavík, Hraunkot,
 8719 Grímsnes- og grafningshr.,
 Árnessýsla

Landnúmer: 216394
 Fastanúmer: 232-0276

verknúmer: 114
 teikning: Þakviðir
 dags.: 16. júní 2014
 m.kv.: 1:50
 teiknað: HHH
 breyting:
 dags.:
 skýring:

TEIKNIVANGUR

Lyngás 11 - 210 Garðabær
 s: 568 1317 - gsm: 897 1317
 nf: teiknivangur@teiknivangur.is - www.teiknivangur.is

Halla Haraldsdóttir Hamar, kt. 111066-3539