

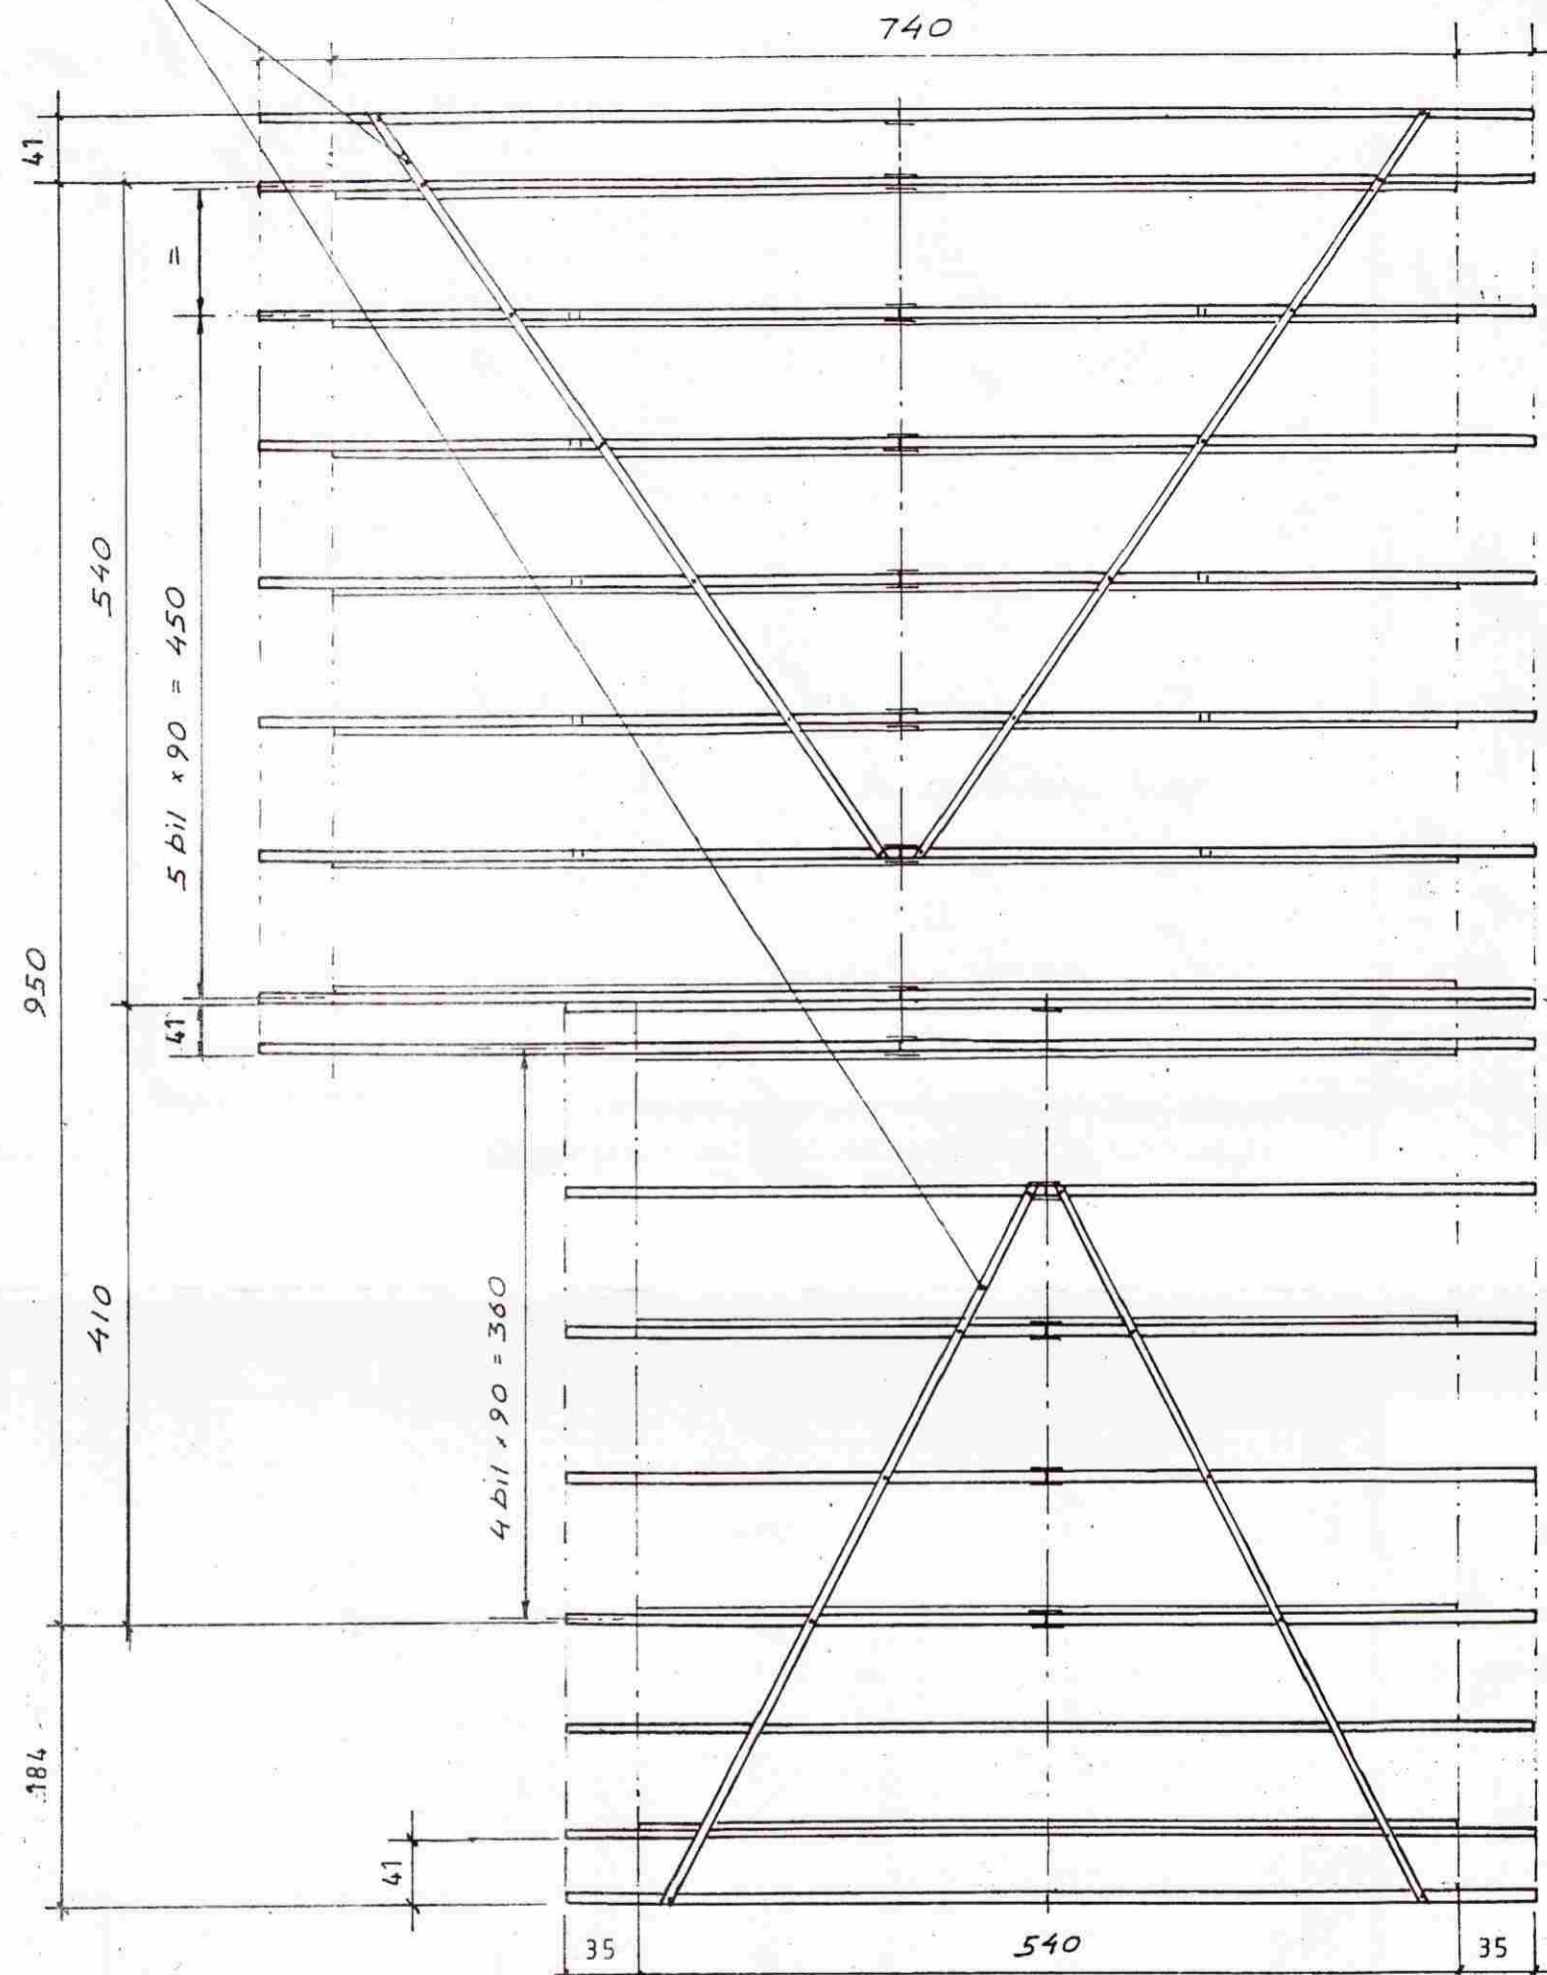
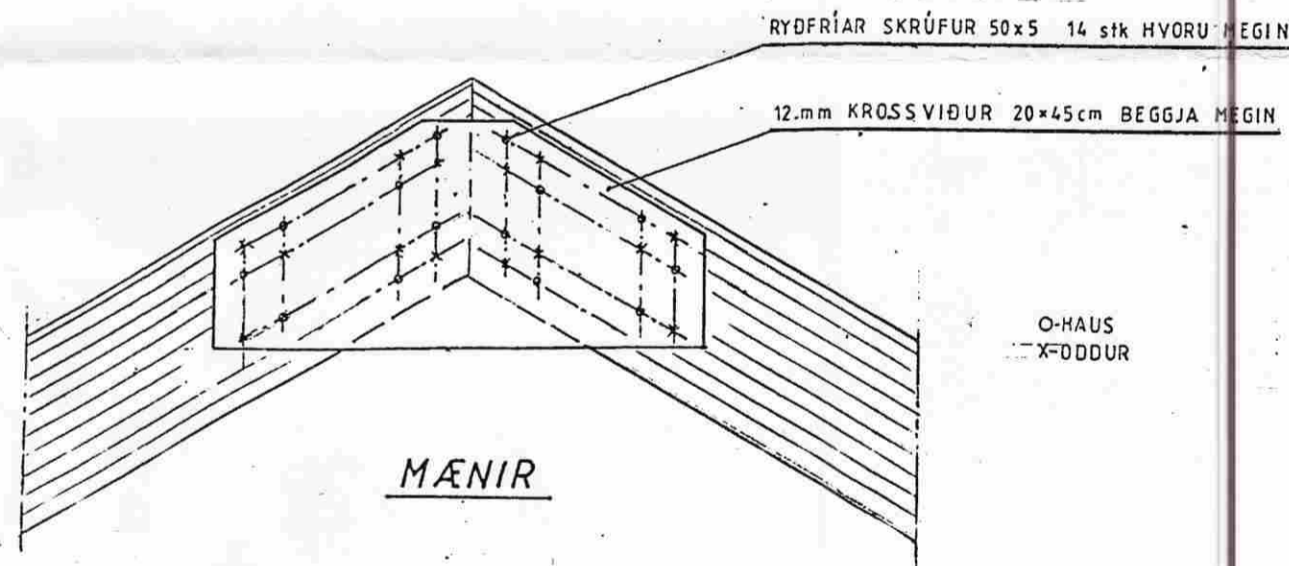


4 STK. VINDTOGBÖND GALV. "BMF" 40 x 2 m OFAN Á SPERRUR (LEKTUR)
 NEGLING: 1 STK. KAMBSAUMUR 28/65 Í HVERJA SPERRU

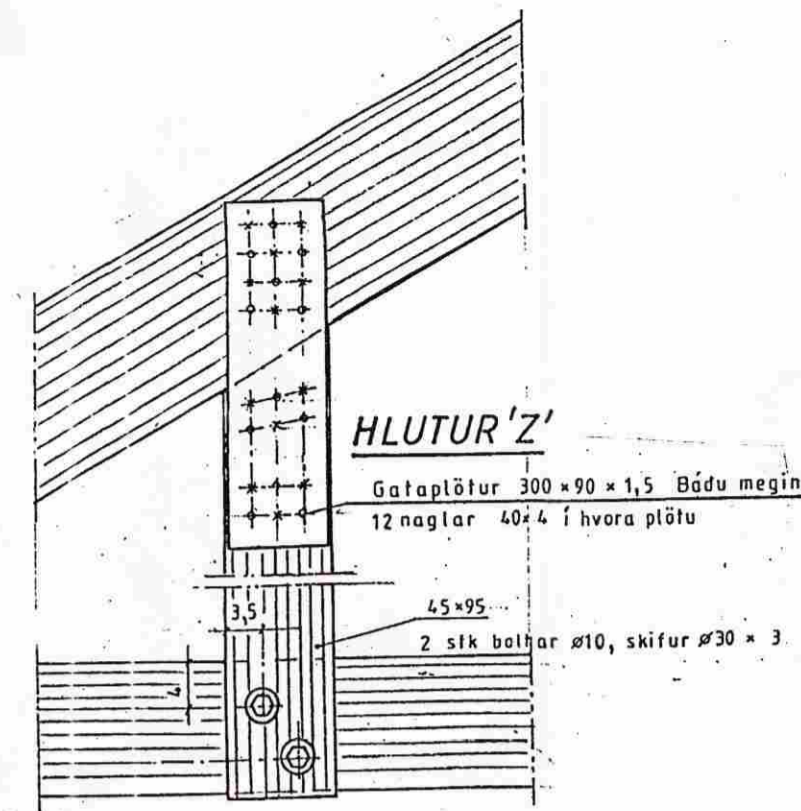

GRUNNMYND ÞAKVIÐA
 Mkv = 1:50

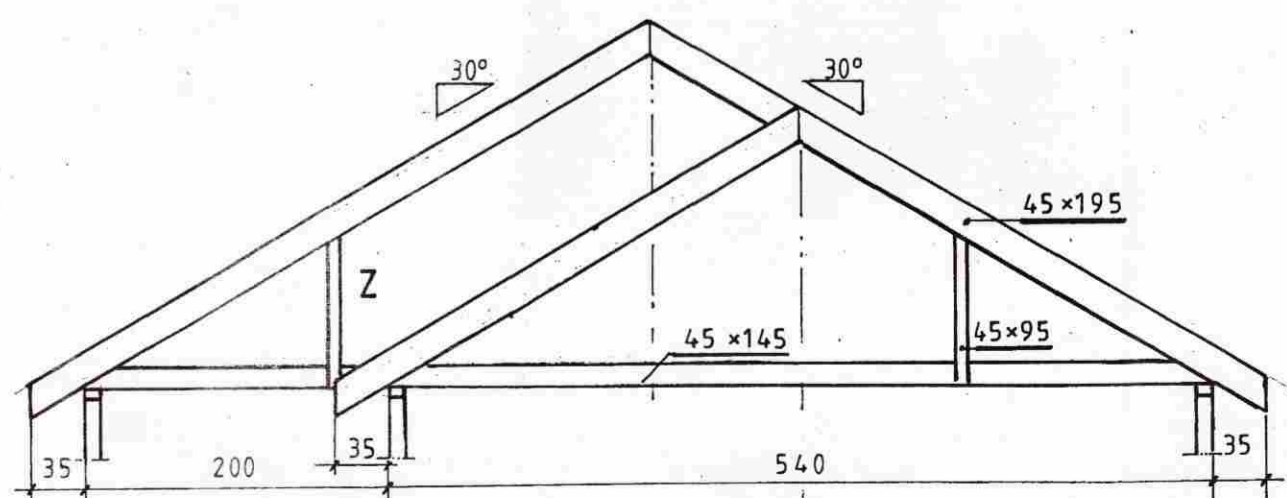

MÓTTEDIÐ
 01. OKT. 2009
 Byggingafultrúi uppsv. Árnassýslu og Flóahf.

Mkv: 1:50, 1:10	Sumarhús í landi Hraunkots 8719 Grímsness og —	TEIKNIVANGUR
Dags. maí '09	Grafningshreppi 'Arn. lóð nr. 15 V/ Bakkavík, stærð 5100 m ²	
Nr. 246-06	Eigandi: Vidar Geirsson kt. 020660-2369	<i>[Signature]</i> 270733-2559
	Þakviðir	<i>[Signature]</i> 201032-4829
	Burðarvirki	