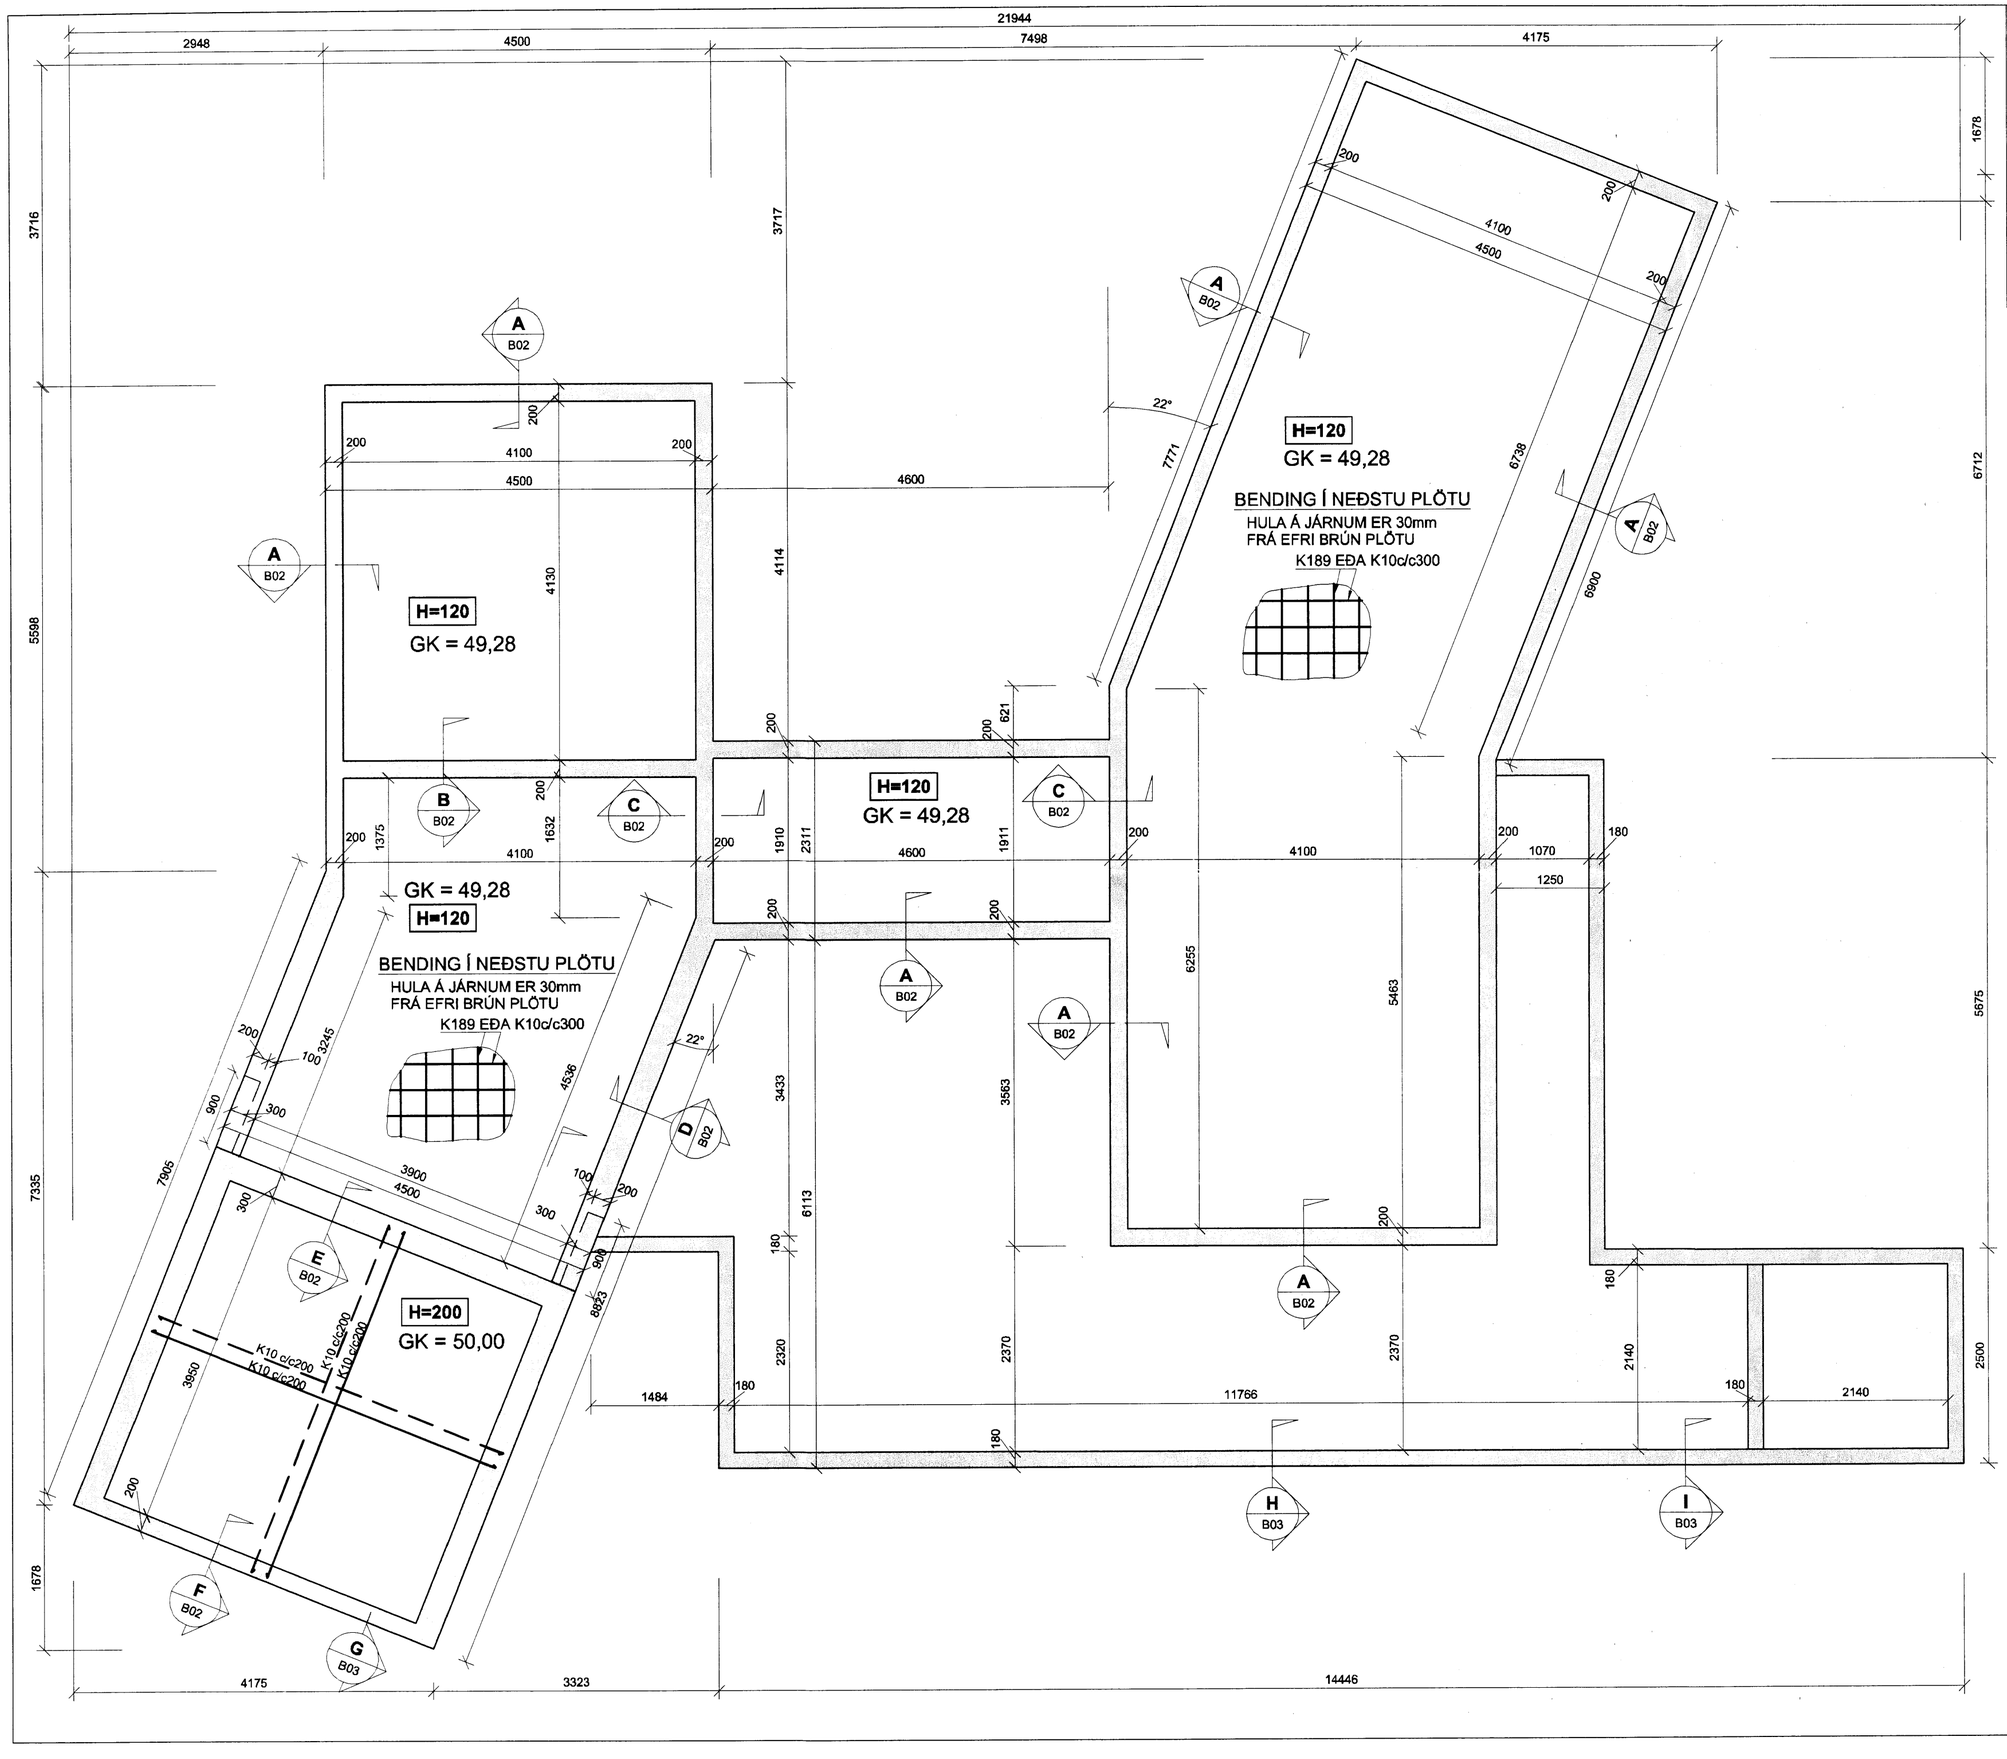

MÓTTEKIÐ
19 DES. 2012
Byggingafulltrúi Grímsnes- og Grafningshr.

SKÝRINGAR

GRUNDUN:

UNDIRSTÖÐUR SKULU STANDA Á ÞJAPPAÐRIFYLLINGU.

GÆÐI ÞJÖPPUNAR SKULU EIGI VERA LAKARI EN EFTIRFARANDI GILDI GEFA TIL KYNNA:
E2 > 100N/mm2 OG E2/E1 < 2,5

UNDIR BOTNPLÖTU SKAL FYLLA MEÐ MALARFYLLINGU OG ÞJAPPA ÞANNIG AÐ ÞJÖPPUN VERÐI SAMBÆRILEG VIÐ 98% STANDARD PROKTOR.

BENDING:

BENDING BOTNPLÖTU SKAL VERA BENDINET K189 EÐA K10c/c300 Í BÁÐAR ÁTTIR NEMA ANNAÐ SÉ TEKIÐ FRAM. GÆÐI STEYPUSTYRKTARSTÁLS ER B500.

STEYPA:

GÆÐI STEYPU Í UNDIRSTÖÐUM ER C25
GÆÐI STEYPU Í BOTNPLÖTU ER C25

TILVÍSANIR:

ALMENNAR SKÝRINGAR:
SJÁ TEIKNINGU NR. B00

MÁLSETNINGAR Á VEGGJUM:
TEIKNING ARKITEKTS

GÖT Í UNDIRSTÖÐU VEGGJUM:
TEIKNING LAGNAHÖNNUÐA

KÓTAR - SJÁ TEIKNINGU ARKITEKTS

Útg.	Dags.	Skýring	Hannað/Yfirfarið

Áritun sérhönnuðar
Björn Gústafsson Kt: 180550 4889

Verkheiti
Brúnavegur 18A
Ásgarður, Grímsneshreppi.

Verkhluti
Burðarvirki
Sökklar
Grunnmynd

Hannað	Teiknað	Yfirfarið	Kvarði	Síða
GD	GD	BG	1:50 / A2	-
Dags.		Verkefni	Teikning	Útgáfa
06.11.2012		12102	B01	-