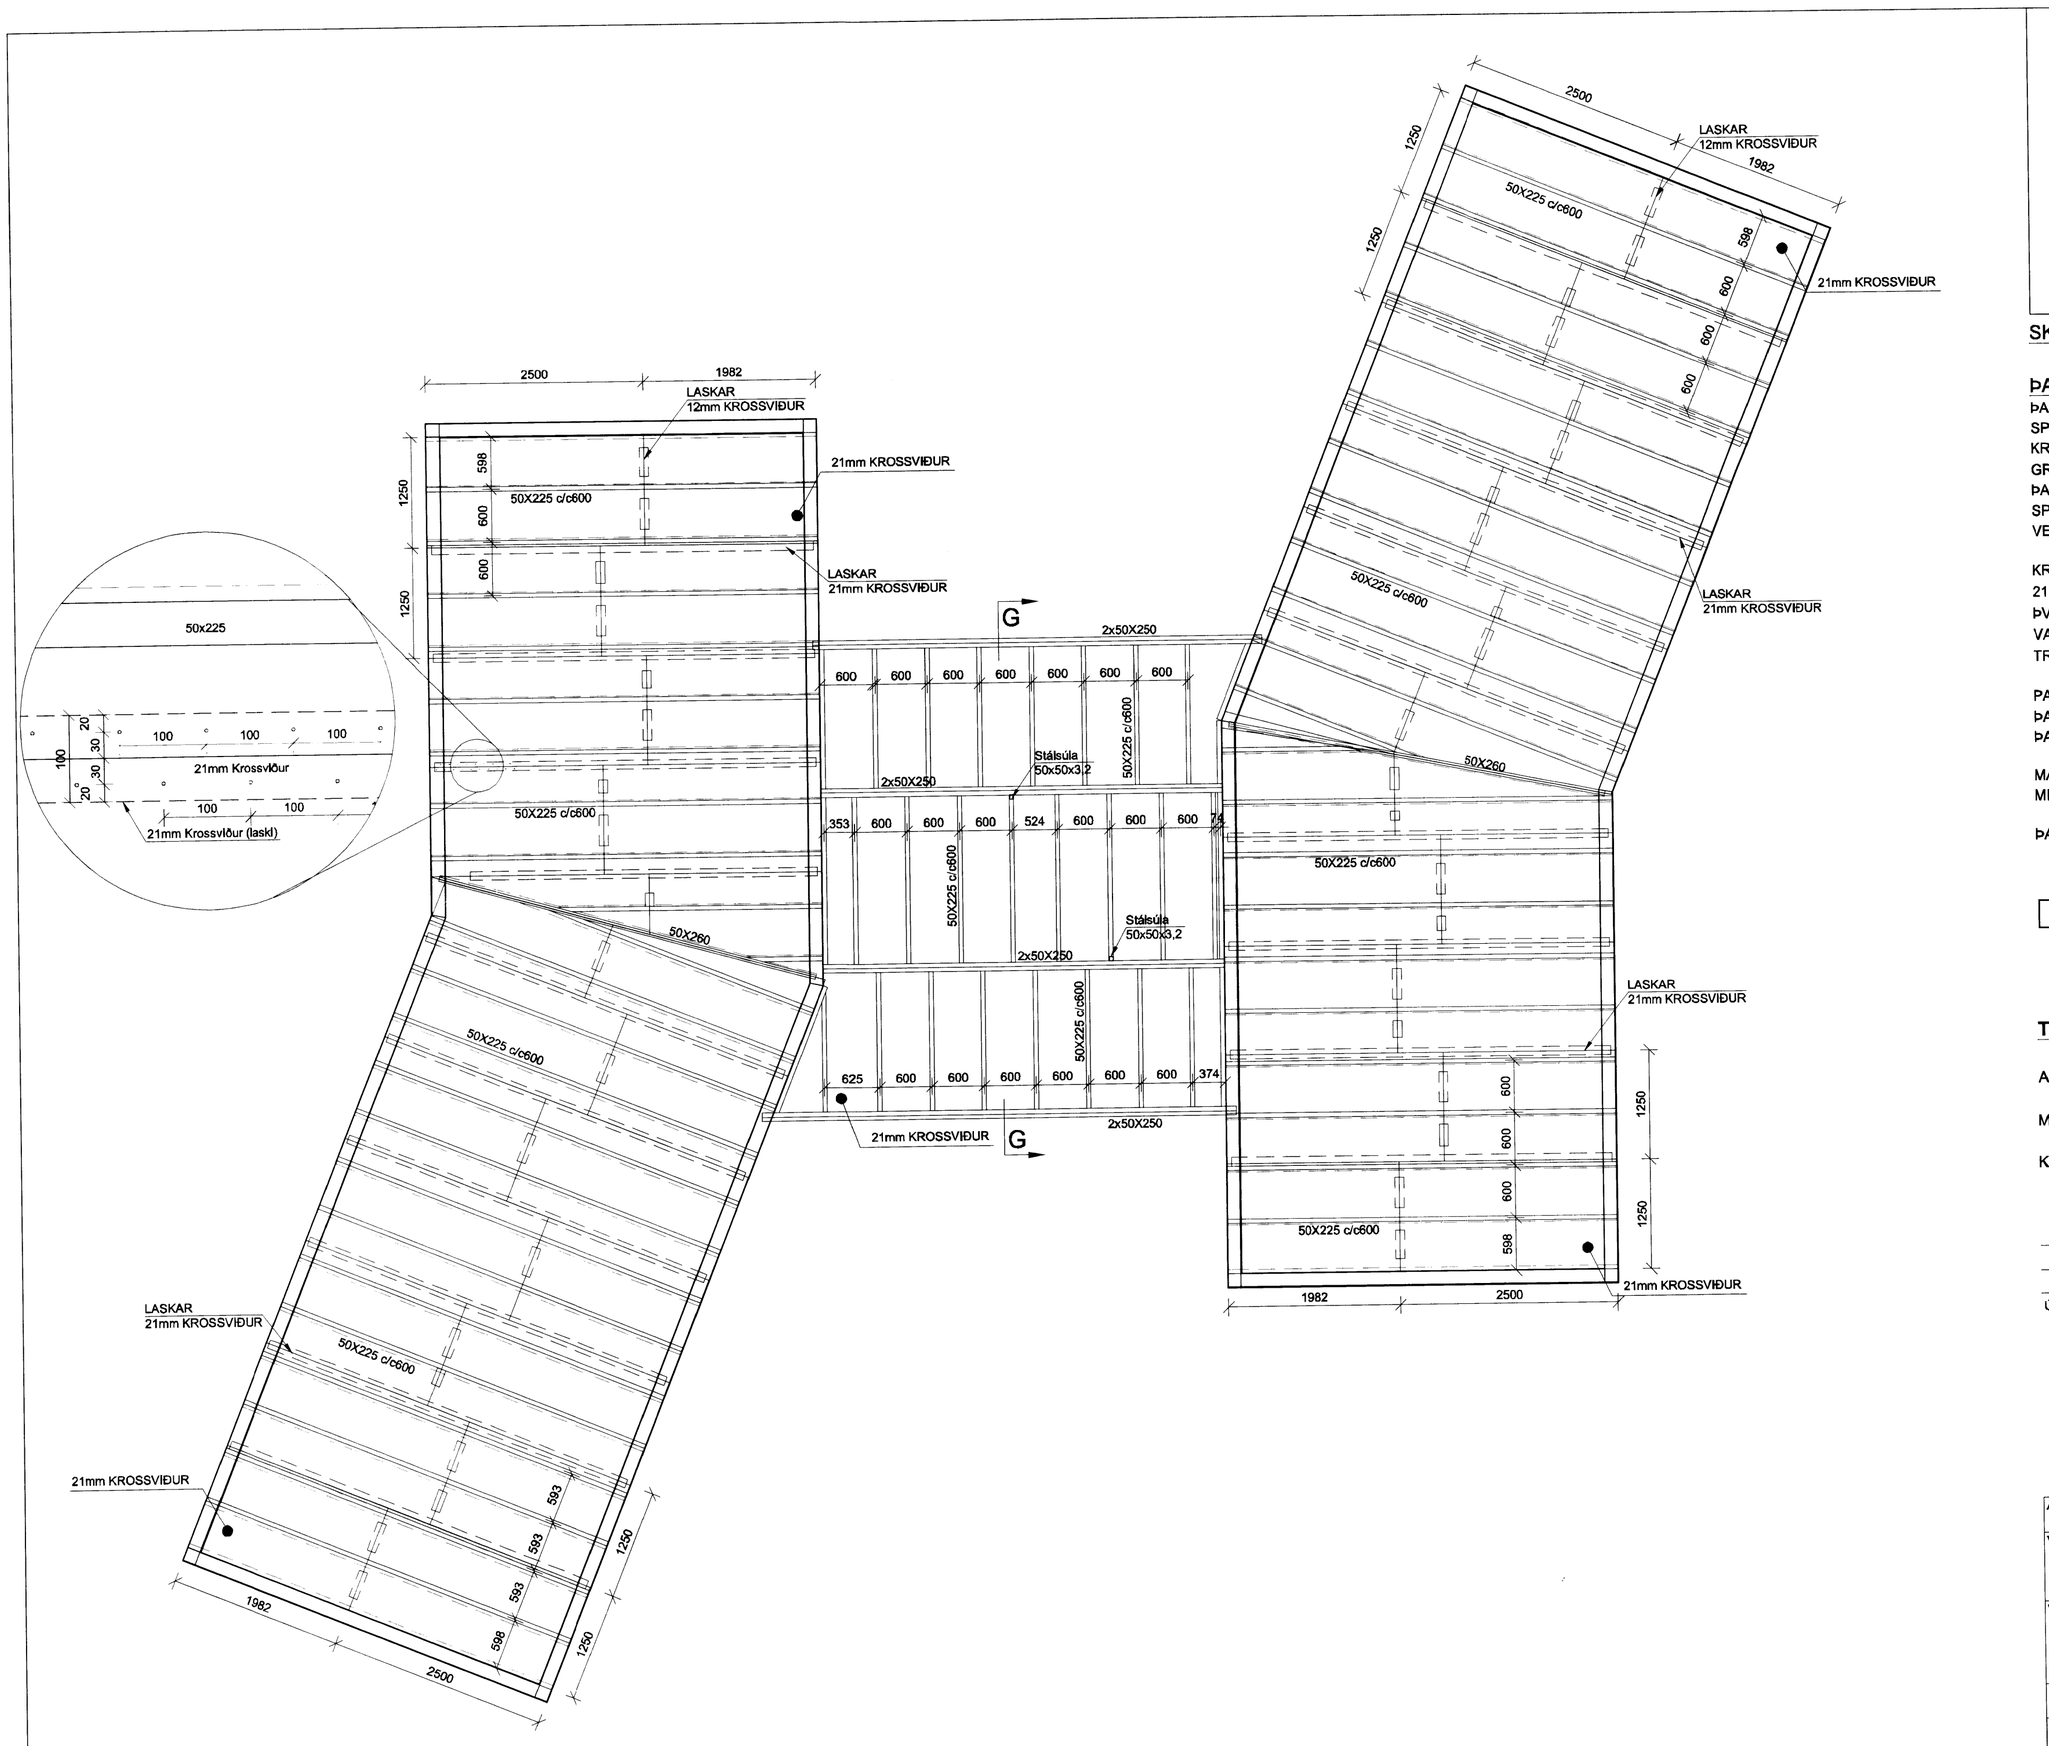

SKÝRINGAR

ÞAK:

ÞAKPLÖTUR ERU 21mm KROSSVIÐUR, NELGDAR Á SPERRUR MEÐ 4/70 KAMBSAUM c/c100.
KROSSVIÐUR SKAL LEGGJAST SITT Á HVAÐ, SAMANBER GRUNNMYND OG SKAL KROSSVIÐUR NÁ UNDIR ÞAKKANT, ÞAR SEM ÞAKANTUR ER BOLTAÐUR VIÐ SPERRU MEÐ BORÐABOLTUM OG VINKLUM (SJÁ VEGGDEILI A-A).

KROSSVIÐUR SKAL LASKA SAMAN Á SAMSKEYTUM MEÐ 21mm KROSSVIÐ Í LANGÁTT OG MEÐ 12mm KROSSVIÐ Í ÞVERÁTT. LASKANA SKAL LÍMA SAMAN MEÐ VANTSÞOLNU TRÉLÍMI OG SKRÚFA MEÐ 4/40 mm TRÉSKRÚFUM c/c 100 SITT Á HVAÐ.

ÞASSA SKAL AÐ ALLIR SKRÚFUHAUSAR KAF-SKRÚFIST ÞANNIG AÐ EKKI VERÐI HÆTTA Á AÐ ÁBRÆDDUR ÞAKPAPPI GETI SKEMMST (GATAST).

MÁLSETNINGAR Á ÞAKSPERRUM ERU TEKNAR EFST Á MIÐJA SPERRU.

ÞAKMÓTUN SKYGGNIS: SJÁ TEIKNINGAR ARKITEKTS.

LOFTUN - SJÁ TEIKNINGAR ARKITEKTS

TILVÍSANIR:

ALMENNAR SKÝRINGAR:
SJÁ TEIKNINGU NR. B00
MÁLSETNINGAR Á VEGGJUM:
TEIKNING ARKITEKTS
KÓTAR - SJÁ TEIKNINGU ARKITEKTS

Útg.	Dags.	Skýring	Hannað/Yfirfarið

Áritun sérhönnuðar
Björn Gústafsson Kt: 180550 4889

Verkheiti
Brúnavegur 18A
Ásgarður, Grímsneshreppi.

Verkhluti
Burðarvirki
Þakvirki
Grunnmynd og deili

Hannað	Teiknað	Yfirfarið	Kvarði	Síða
GD	GD	BG	1:50 / A2	-
Dags.		Verkefni	Teikning	Útgáfa
20.12.2012		12102	B09	-