

Gulfi Þorsteinsson

SKÝRINGAR

ÞAK:
 ÞAKPLÓTUR ERU 21mm KROSSVIÐUR, NELGDAR Á SPERRUR MED 4/70 KAMBSAUM c/c100. KROSSVIÐUR SKAL LEGGJAST SITT Á HVAD, SAMANBER GRUNNMYND OG SKAL KROSSVIÐUR NÁ UNDIR ÞAKKANT, ÞAR SEM ÞAKANTUR ER BOLTAÐUR VIÐ SPERRU MED BORDABOLTUM OG VINKLUM (SJÁ VEGGDEILI A-A).

KROSSVIÐUR SKAL LASKA SAMAN Á SAMSKEYTUM MED 21mm KROSSVIÐ Í LANGÁTT OG MED 12mm KROSSVIÐ Í ÞVERÁTT. LASKANA SKAL LÍMA SAMAN MED VANTSPÖLNU TRÉLÍMI OG SKRÚFA MED 4/40 mm TRÉSKRÚFUM c/c 100 SITT Á HVAD.

PASSA SKAL AÐ ALLIR SKRÚFUHAUSAR KAF-SKRÚFIST ÞANNIG AÐ EKKI VERÐI HÆTTA Á AÐ ÁBRÆDDUR ÞAKPAPPI GETI SKEMMST (GATAST).

MÁLSETNINGAR Á ÞAKSPERRUM ERU TEKNAR EFST Á MIDJA SPERRU.

ÞAKMÓTUN SKYGGNIS: SJÁ TEIKNINGAR ARKITEKTS.

LOFTUN - SJÁ TEIKNINGAR ARKITEKTS


TILVÍSANIR:

ALMENNAR SKÝRINGAR:
 SJÁ TEIKNINGU NR. B00
 MÁLSETNINGAR Á VEGGJUM:
 TEIKNING ARKITEKTS
 KÓTAR - SJÁ TEIKNINGU ARKITEKTS

Útg. Dags. Skýring Hannað/Yfirfarið


Áritun sérhönnuðar				
Björn Guðafsson Kt: 180550 4889 <i>Björn G.</i>				
Verkhelti				
Brúnavegur 18A				
Ásgarður, Grímsneshreppi.				
Verkhliutl				
Burðarvirki				
Þakvirki				
Deili				
Hannað	Telknað	Yfirfarið	Kvarði	Síða
GD	GD	BG	1:50 / A2	-
Dags.	Verkefni	Teikning	Útgáfa	
20.12.2012	12102	B10	-	

Uppbygging á 50x260 þaksperru:
 50x225 og 50x35 eru límdar saman með vatnspölnu trélimi og skrúfaðar saman með 3x60 tréskrúfum c/c400.


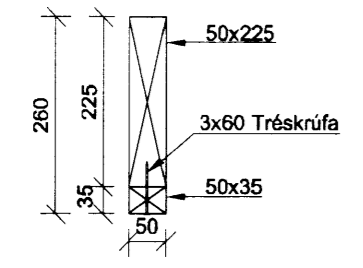


ÞAKSPERRA 50x260
1:10

Uppbygging á 50x250 þaksperru:
 50x225 og 50x25 eru límdar saman með vatnspölnu trélimi og skrúfaðar saman með 3x60 tréskrúfum c/c400.

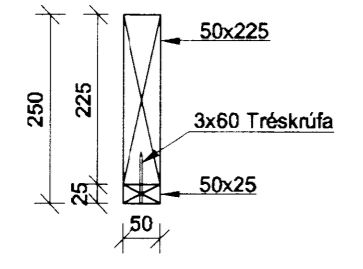

ÞAKSPERRA 50x250
1:10

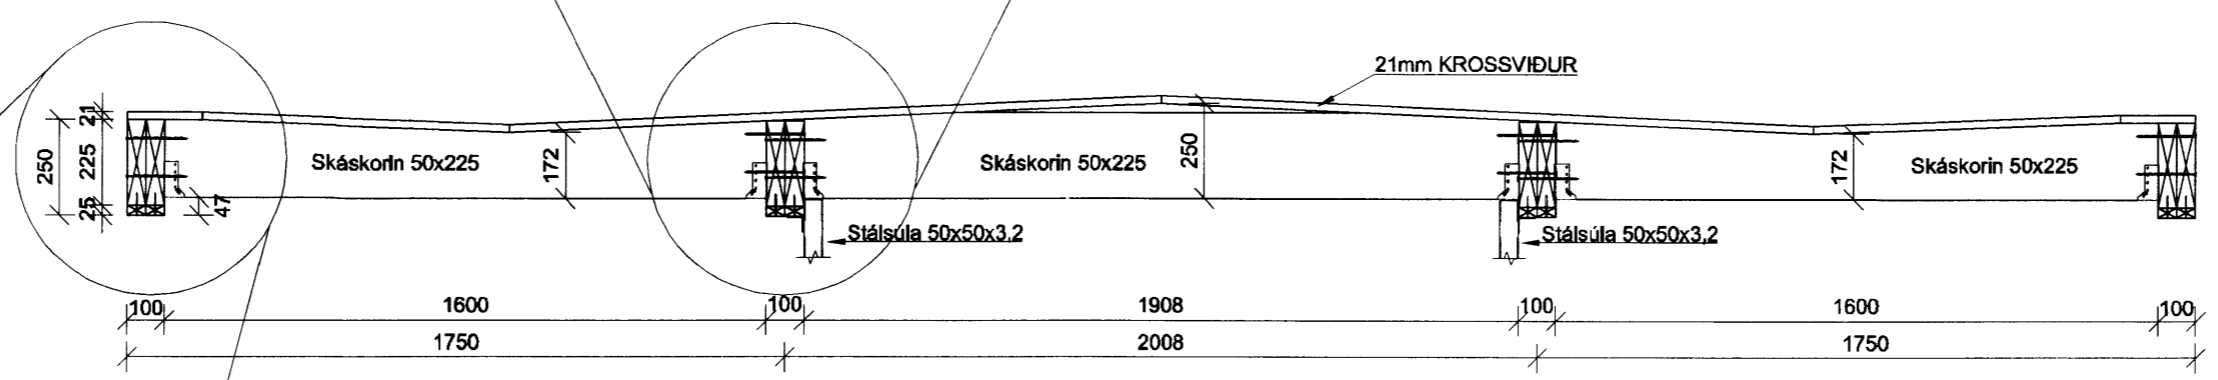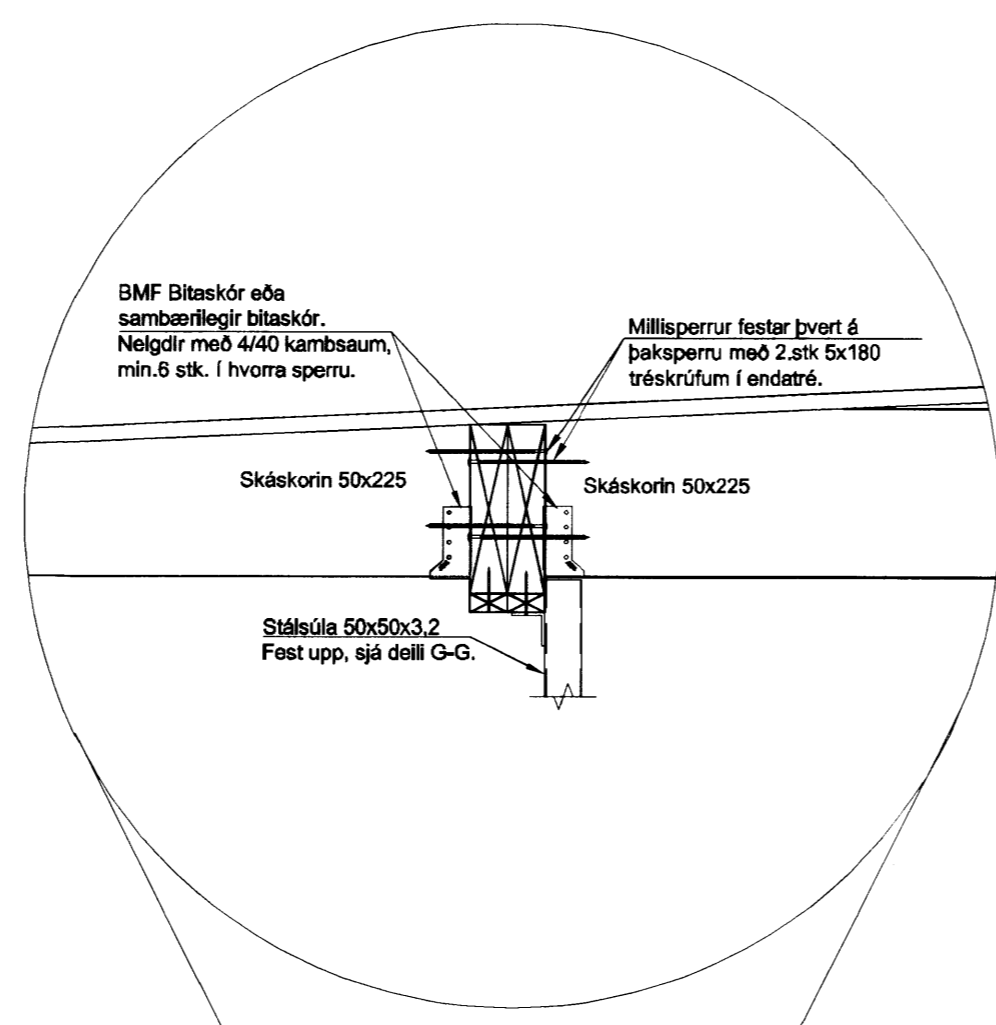

DEILI G-G
1:20

