



MÓTTEKID

30 APR. 2013

Guðni Lárusson
Byggingsauðum og Símsyslu og Fiskar.

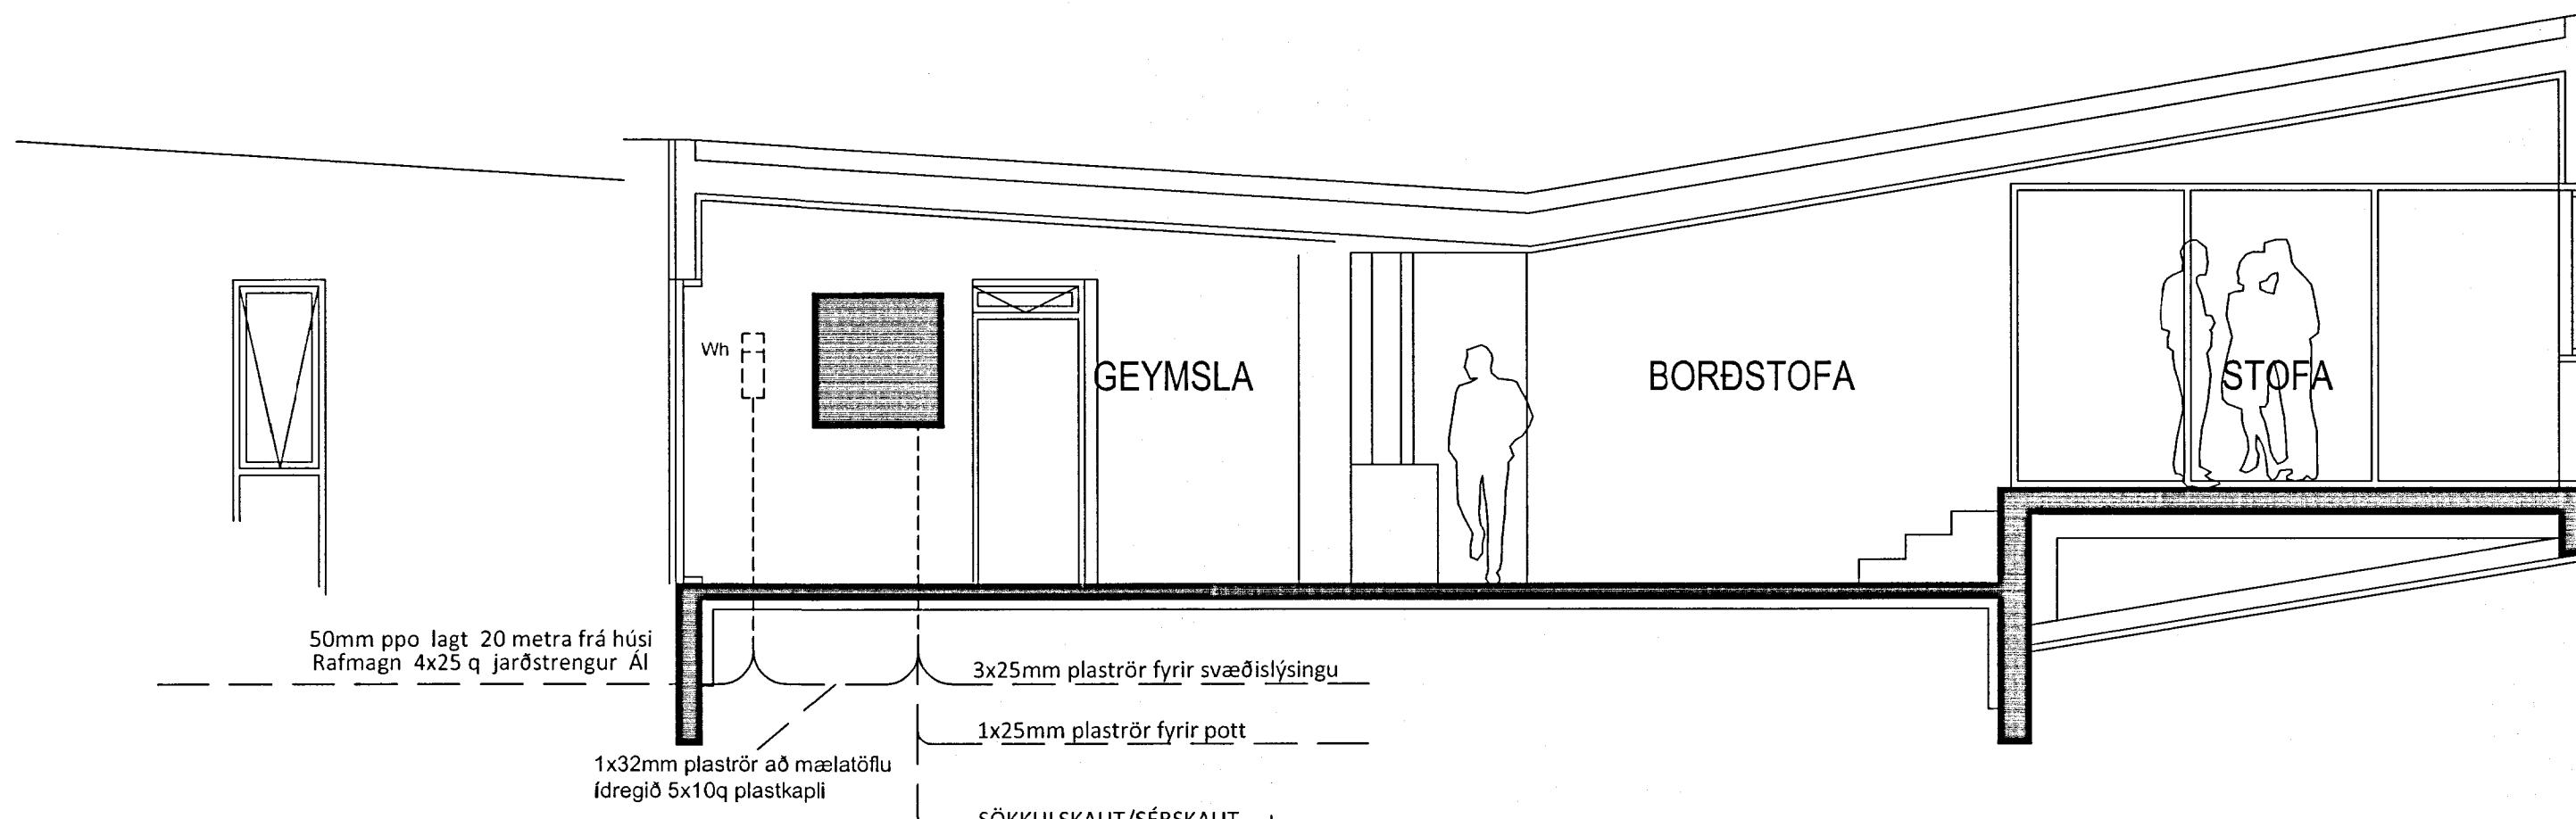

SNÍÐ
1:50

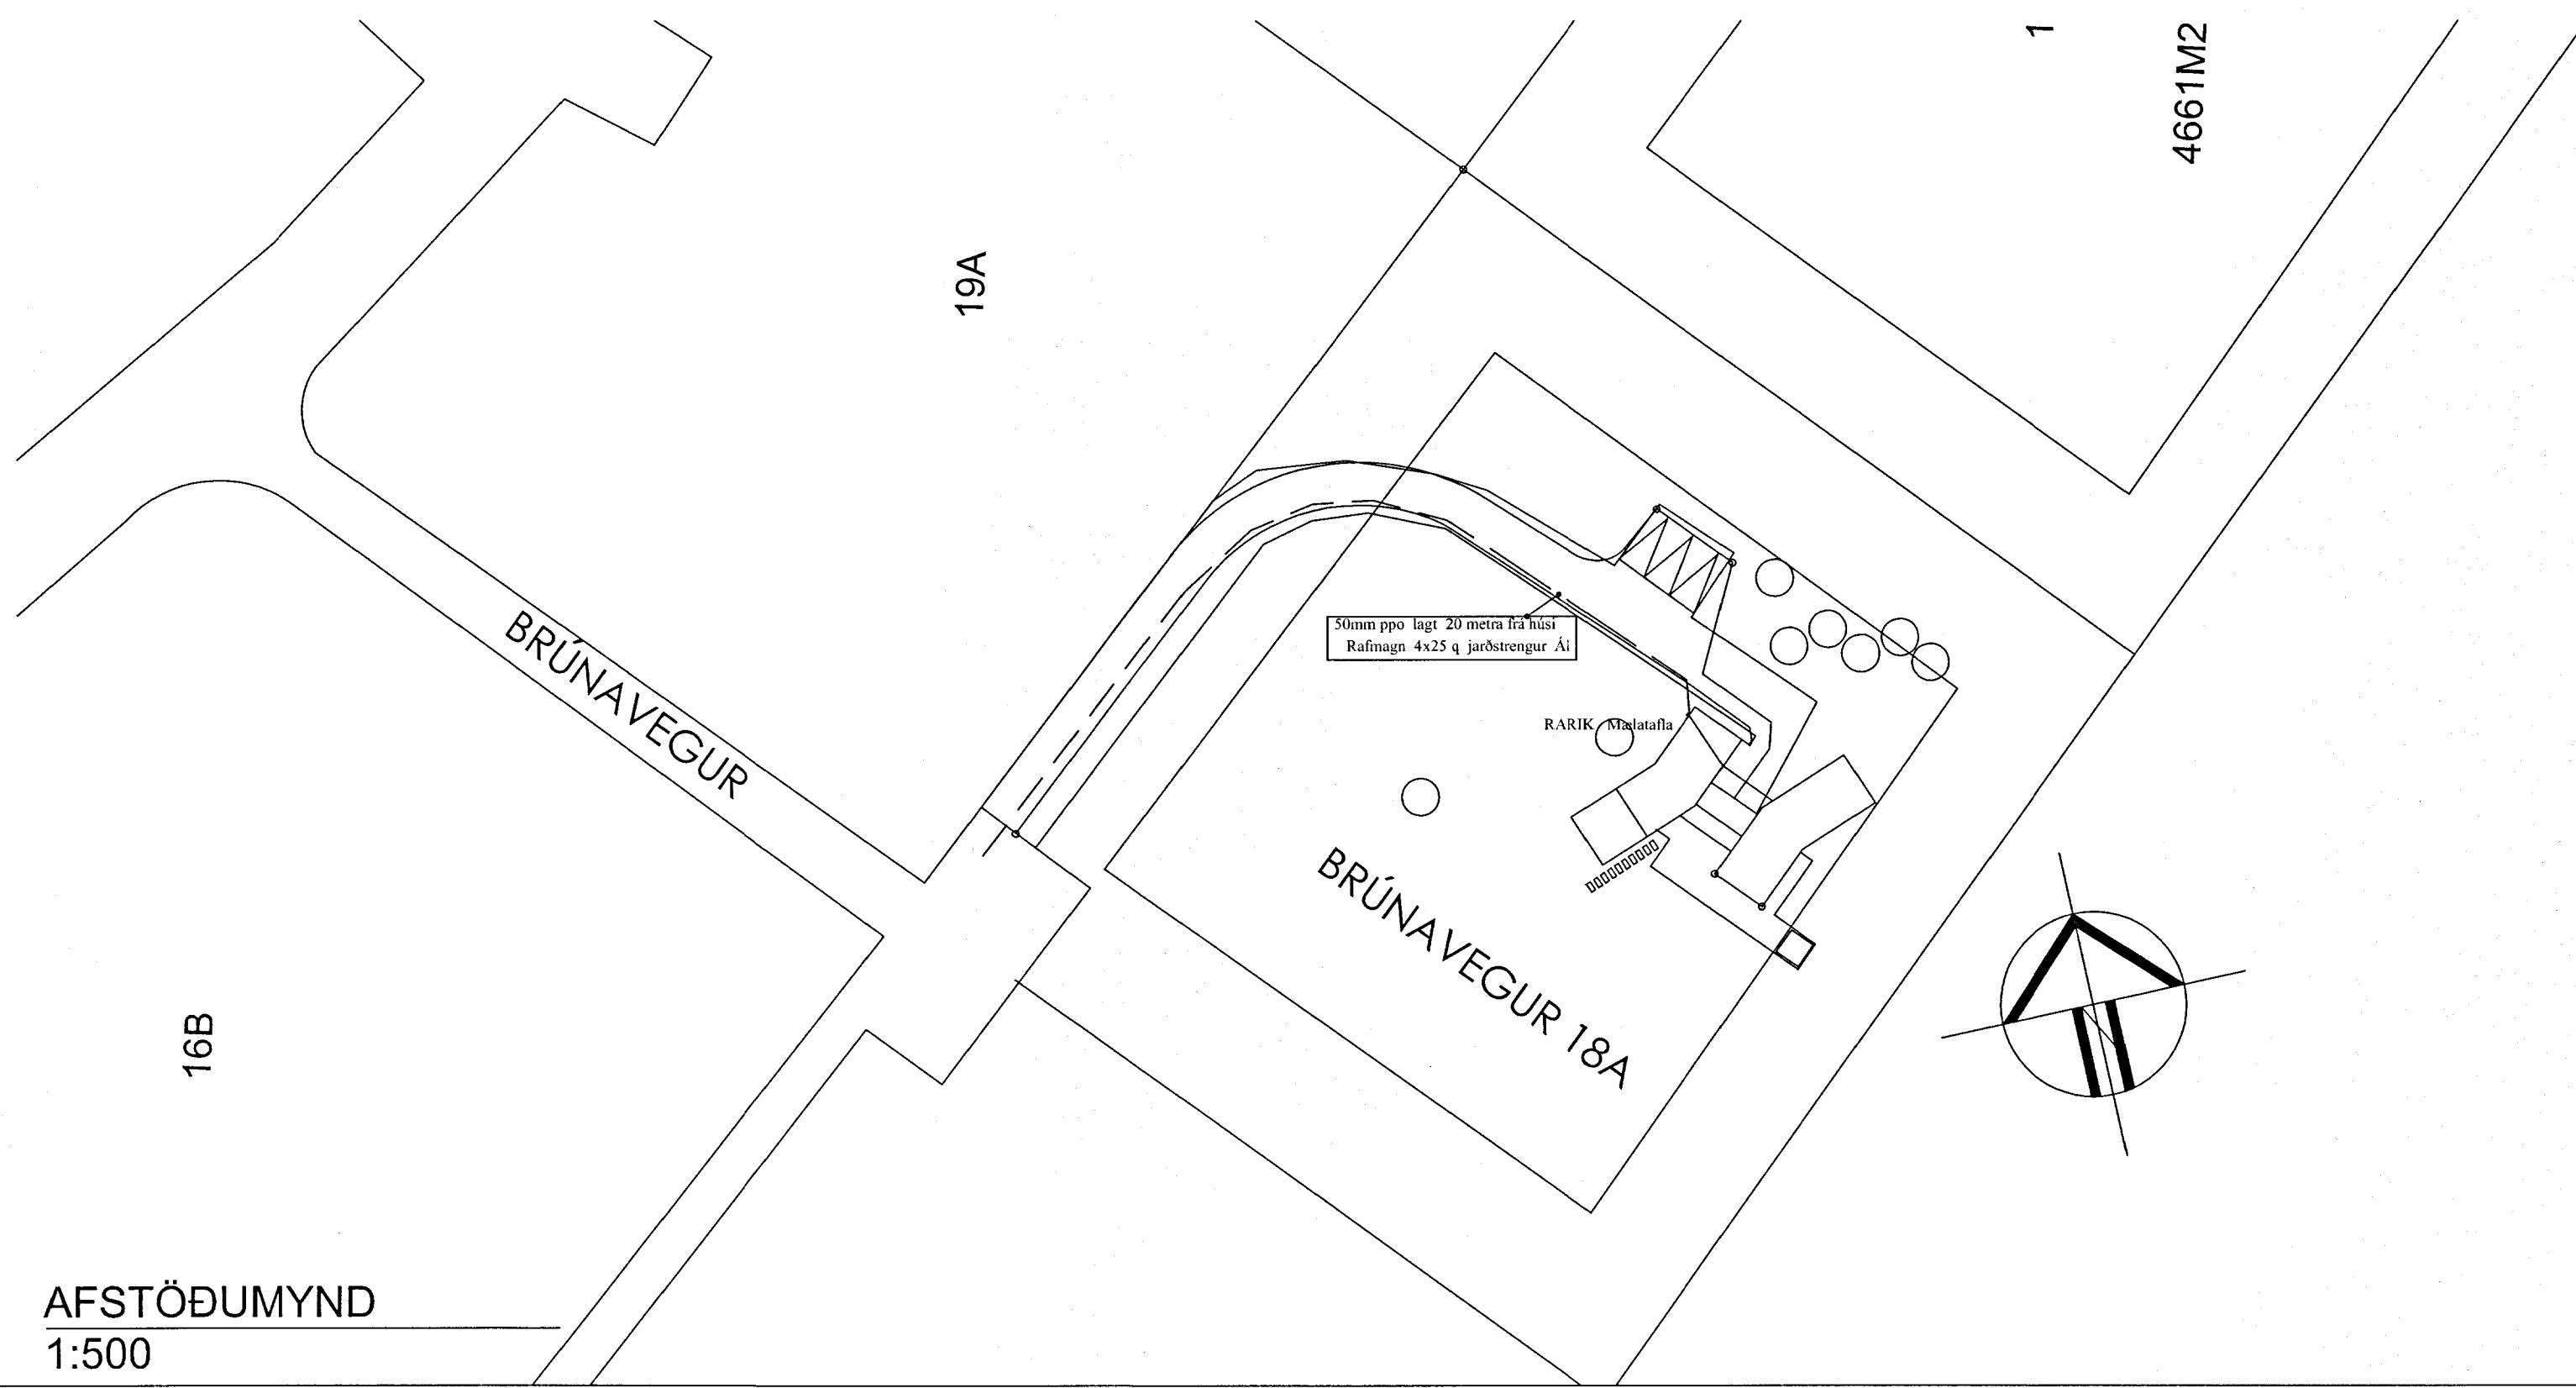

Skýringar

Lögnin skal vera hólkurð bípulögn.
Frágangur allur skal vera vandaður og vel frá gengin í samræmi við staðla og reglugerðarákvæði.

Allt efni skal vera innfellt ráðefni og tenglar skulu vera tveir saman í öllum tilvikum í ljósöldum nema þegar um tækjatengla er að ræða.

Rör skulu vera 16mm í ljósá og tenglalögnum og 20mm í öllum smáspennulögnum það er síma, loftnets og eldvarnarkerfi.

Ídregin vír skal vera í samræmi við stærðir búnaðar samkv, stöðlum og reglugerðarákvæðum.

Ganga skal frá dósum þannig að þær nemi við ystu brún klæðningar.

Ef tvær eða fleiri dósir eru saman skal meta hvort hagkvæmara / smekklegra er að hafa þær láréttar eða lóðréttar sérstaklega þar sem rofi og tengill eru í sömu hæð.

Greinatafla T1 skal vera áfellið í vegg.
Smáspennutafla T2 skal áfellið.

Loftnets og símalagnir skulu lagðar í smáspennutöflu T2 og deilt út frá henni.

Reykskynjarar skulu samtengdir af 24 volta, BRK 2002 Race gerð eða samsvarandi. Reykskynjurum, skal koma haganlega fyrir.

Teikningin er táknað og sýnir hvers óskað.
Þó skal hafa samráð við innanhúshönnun og innanhússmíð.

Ef verulegar breytingar eru gerðar á uppdrætti þessum skal verkaki sjá um að gerð verði reyndarteikning.

Hæð rofa 110sm
Hæð tengla 25sm
Hæð tengils f/eldavél 20sm
Hæð tengils f/uppvöskunarvél 50sm
Hæð tengils f/ físskáp 20sm
Hæð tengils f/förþylgjuofn 200sm
Hæð tengils úti 180 sm
Hæð veggjósa úti 200sm
Hæð veggjóss á baði 210sm
Hæð smáspennutenga 25sm
Hæð veggjóss við rúm í samráði við húsráðanda

Nema annað sé getið á teikningu og öll mál miðast við frágengin golf.

GLÁR SLF RÁÐGJÓF OG HÖNNUN
KROBBIHLIT 17 230 KEFLAVÍK
SÍMI: 421-1193 GSM: 897-8187
NETFANG: GUÐNILAR@GMAIL.COM

BRÚNAVEGUR_18A
GRÍMSNES_OG_GRAFNINGSHREPPU

Teiknað: Guðni Lárusson kt:150373-3609

Hannad: Karl Kristinn Þórhallsson kt:020670-4289

Samþykkt Karl K. Þórhallss

SNID_AFSTADA

Hönnun: GL/KKP Teiknað: GL
Dags: 18.04.2013 Maðikvarði: 1:50/1:500 Teikn.nr.: RS