


MÖTTEKID
20 APR. 2013
Gudni Þórisson
Byggingafulltrúi: Arnar Sveinsson og Floahnn

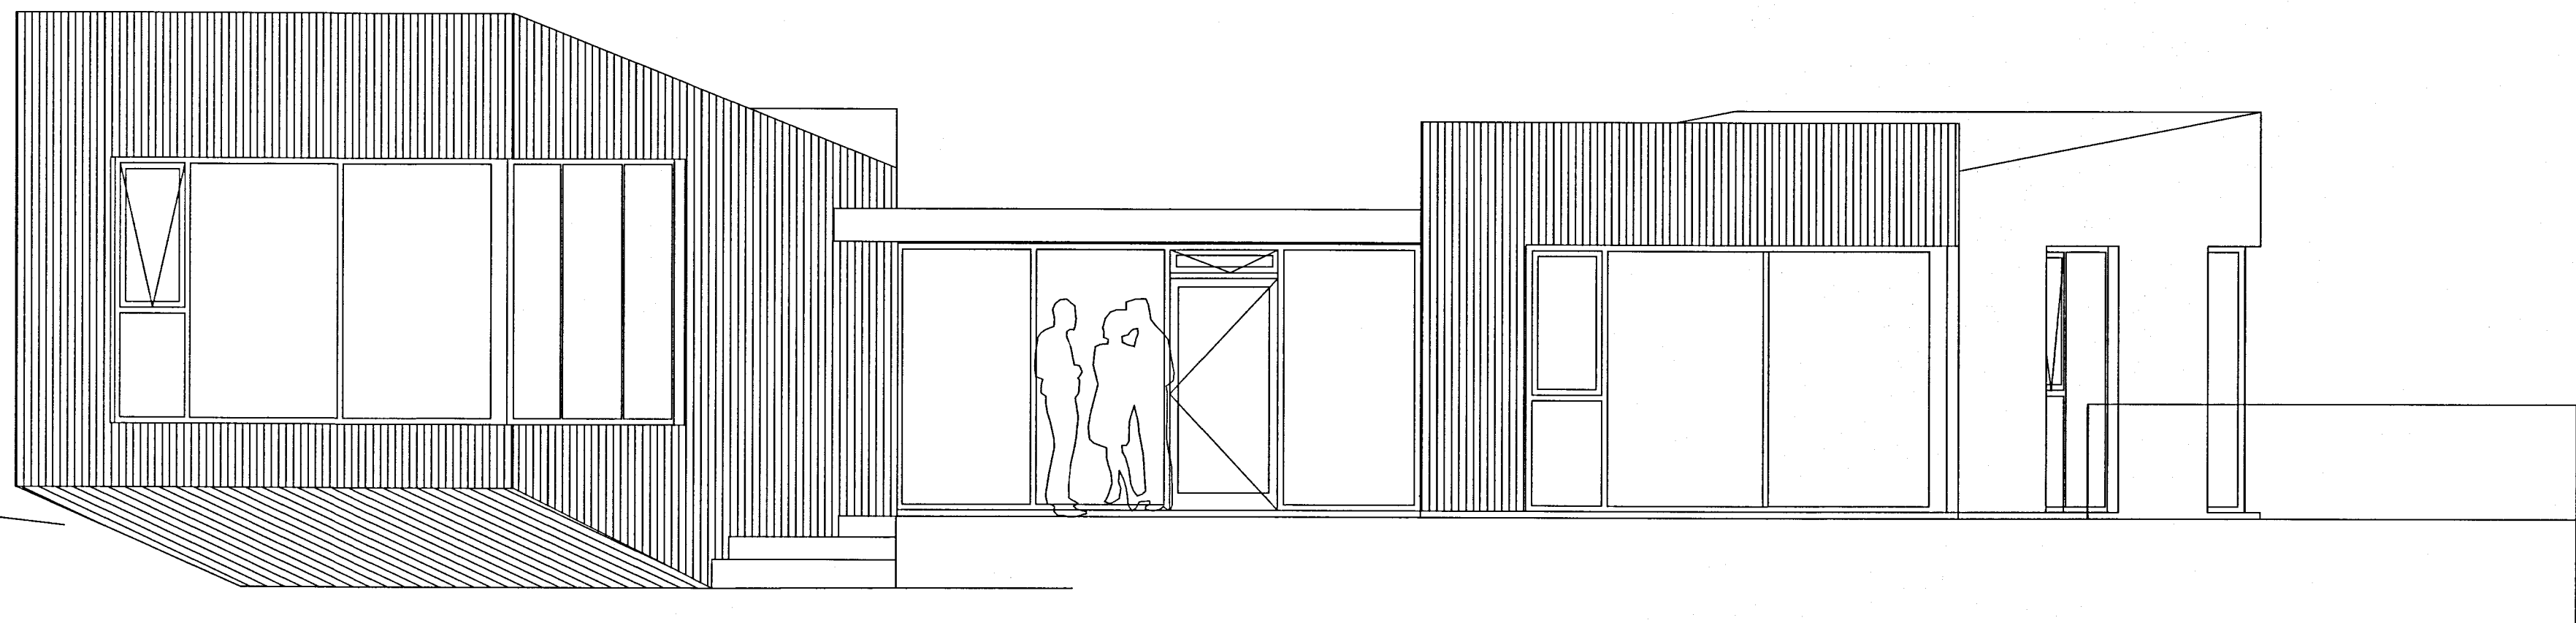

RAFLAGNATEIKNING

FRÍSTUNDAHÚS
BRÚNAVEGUR 18A
GRÍMSNES- GRAFNINGSHR.

Teikningablöð

R01	LÁGSPENNULAGNIR
R02	SMÁSPENNULAGNIR
R03	LAMPAPLAN
R04	TÖFLUTEIKNIN OG SKÝRINGAR
R04	AFSTADA OG SNID

G.LÁR SLF
HÖNNUN OG RÁÐGJÖF
KROSSHOLT 17 230 KEFLAVÍK
Sími: 897-8187
NETFANG: GUDNILAR@GMAIL.COM

Karl K. Þorhallsson 020670-4289