
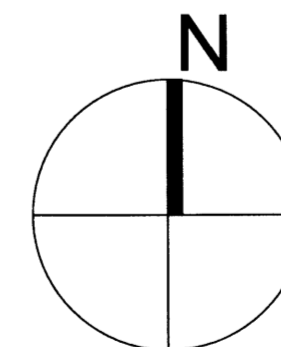


Skipulags- og byggingarfulltrúi Uppsveita bs.
Samþykkt
 27 MARS 2014
Ari Már Lúðvíksson
 Byggingarfulltrúi

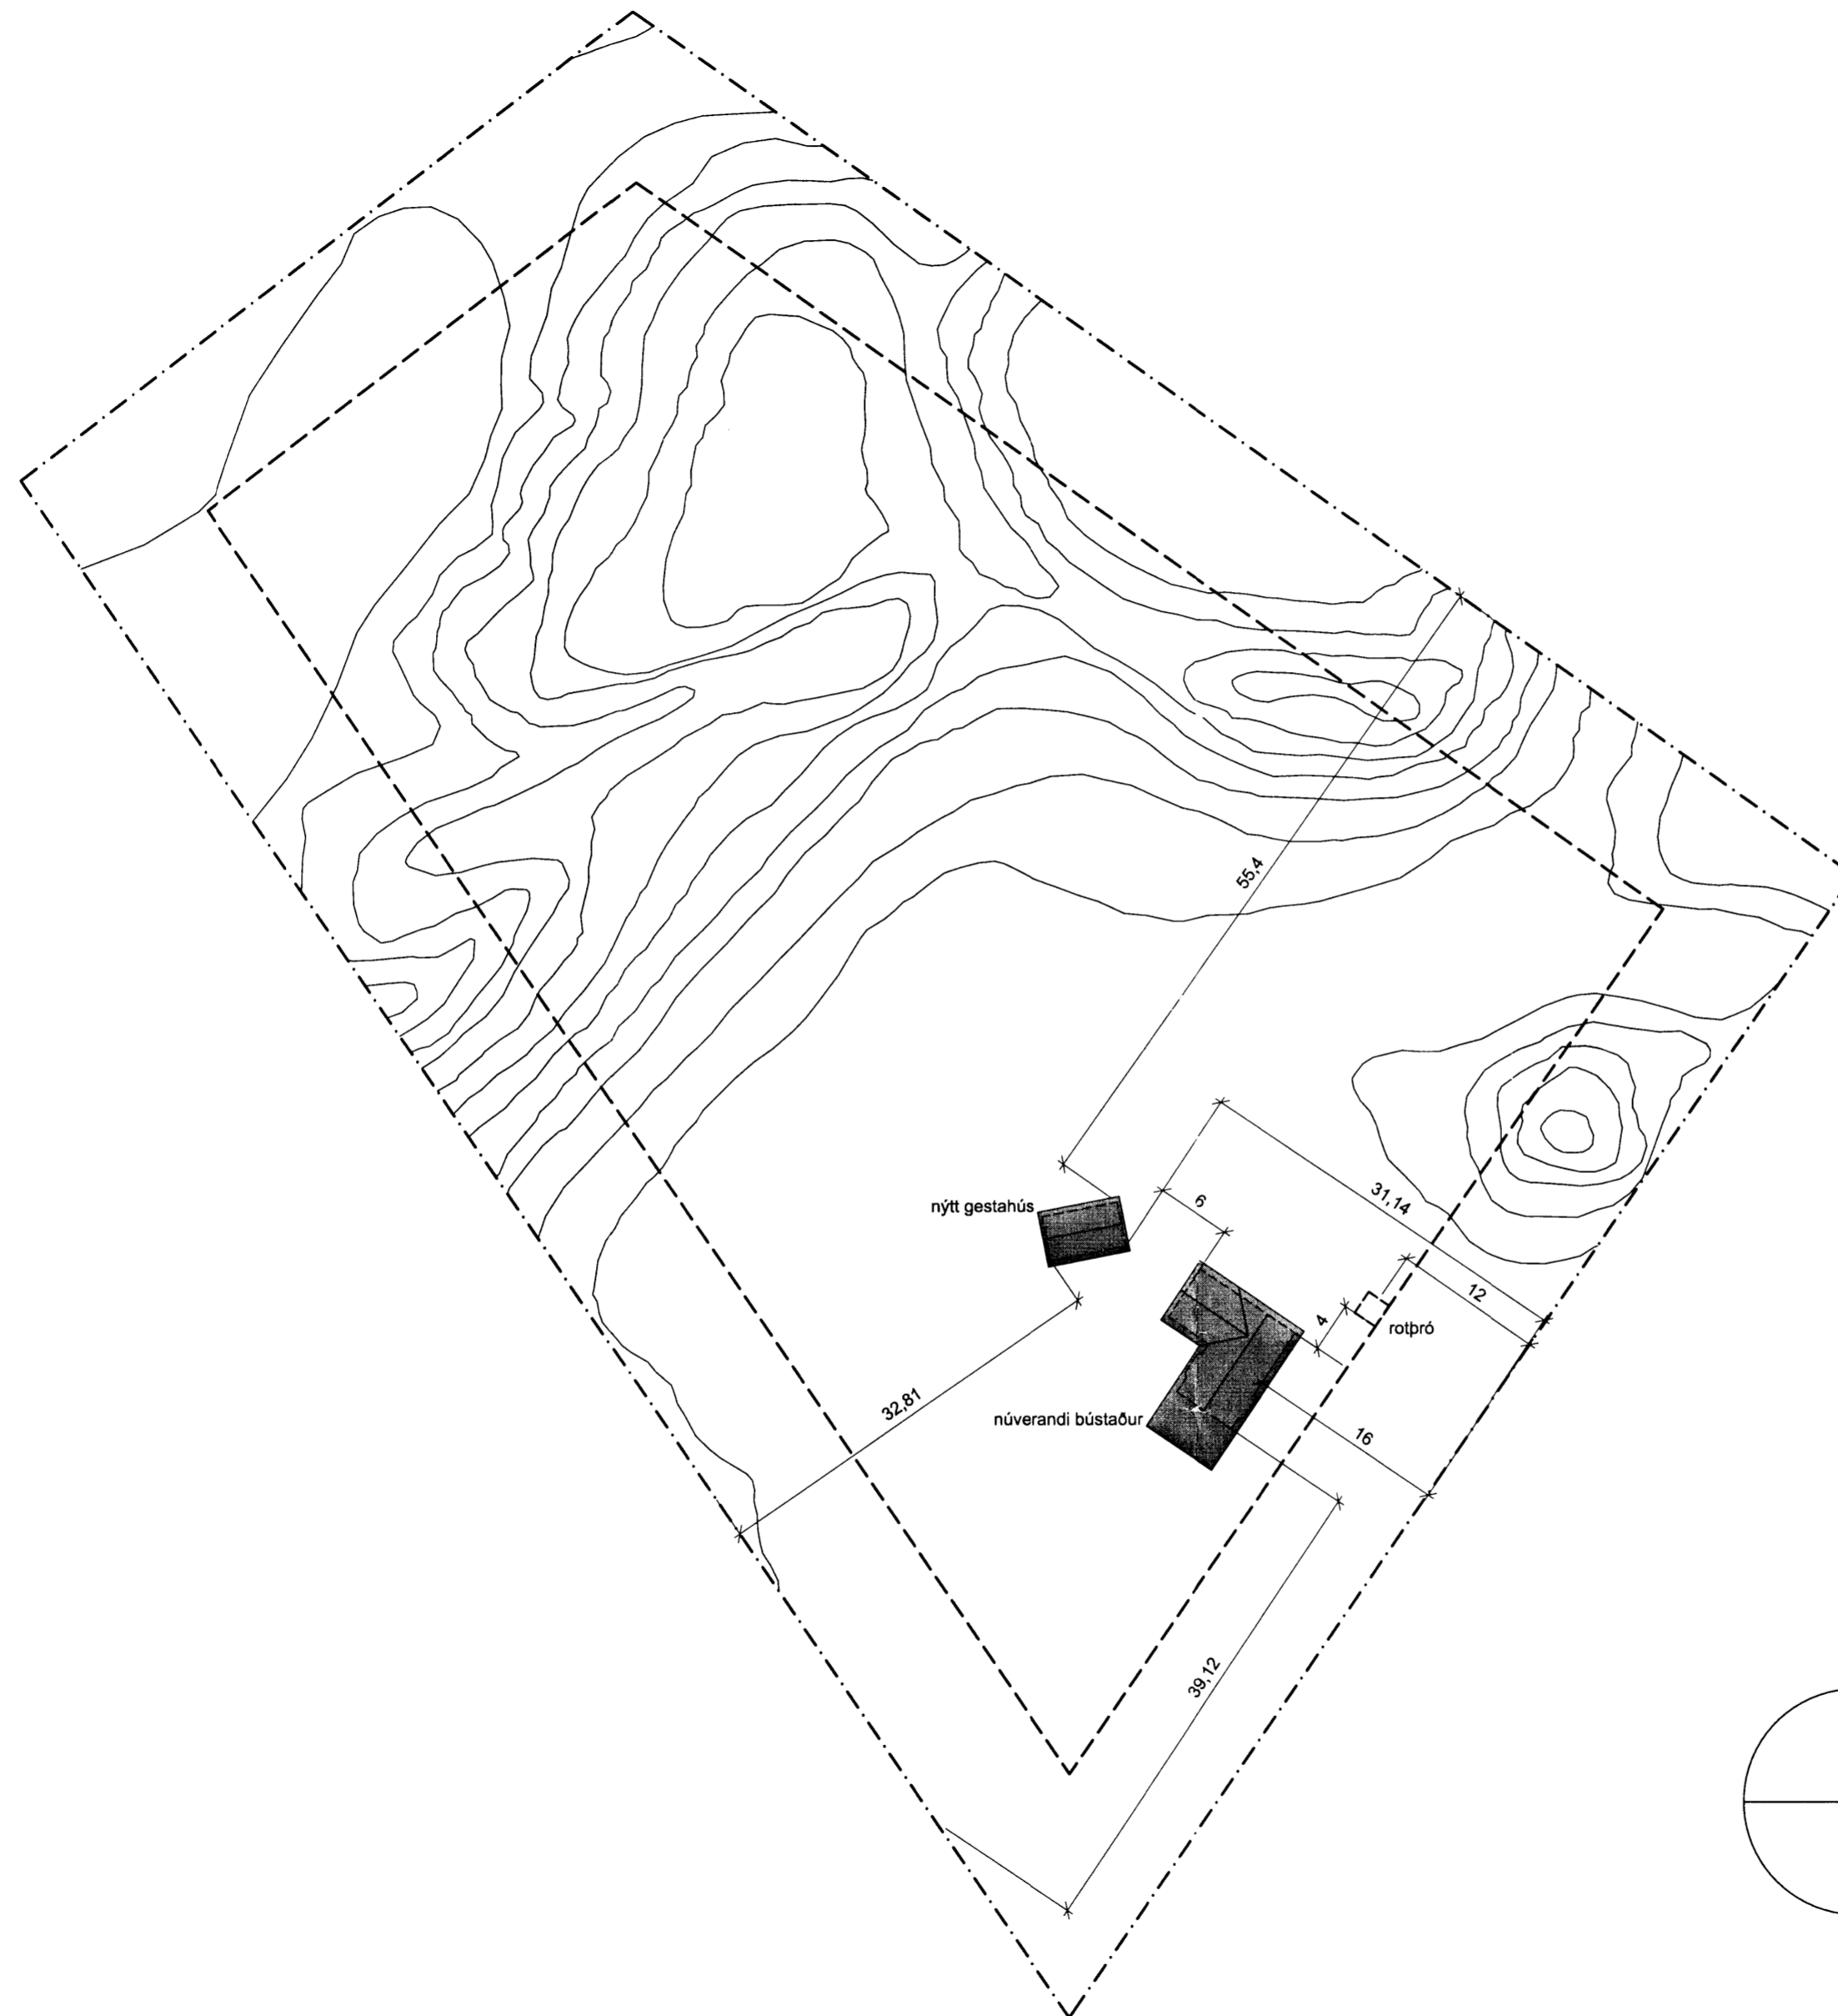

Útg. Dags. Breyting

konsept ehf

Ari Már Lúðvíksson arkitekt FAI kennitala: 060958 - 6459
 Sporðagrunn 5 104 Reykjavík sími: 696 7880 netfang: konsept@simnet.is

Gestahús

Brúnavegur 30A Ásgarði Grímsneshreppi

Aðalteikningar

Afstöðumynd

KVARDI: 1:500

DAGSETNING: 15.03.2014

TEIKNAD: al

ÚTGÁFA / GILDI: TEIKNING NÚMÉR: 00.005