



MÓTTEKIÐ
 14 OKT. 2008
 Byggingafráttíðingur Árnýsyrslu og Flóahátt.

Grunnmynd - gólfbitar og undirstöður Mkv. 1:20

Súluundirstöður Mkv. 1:10

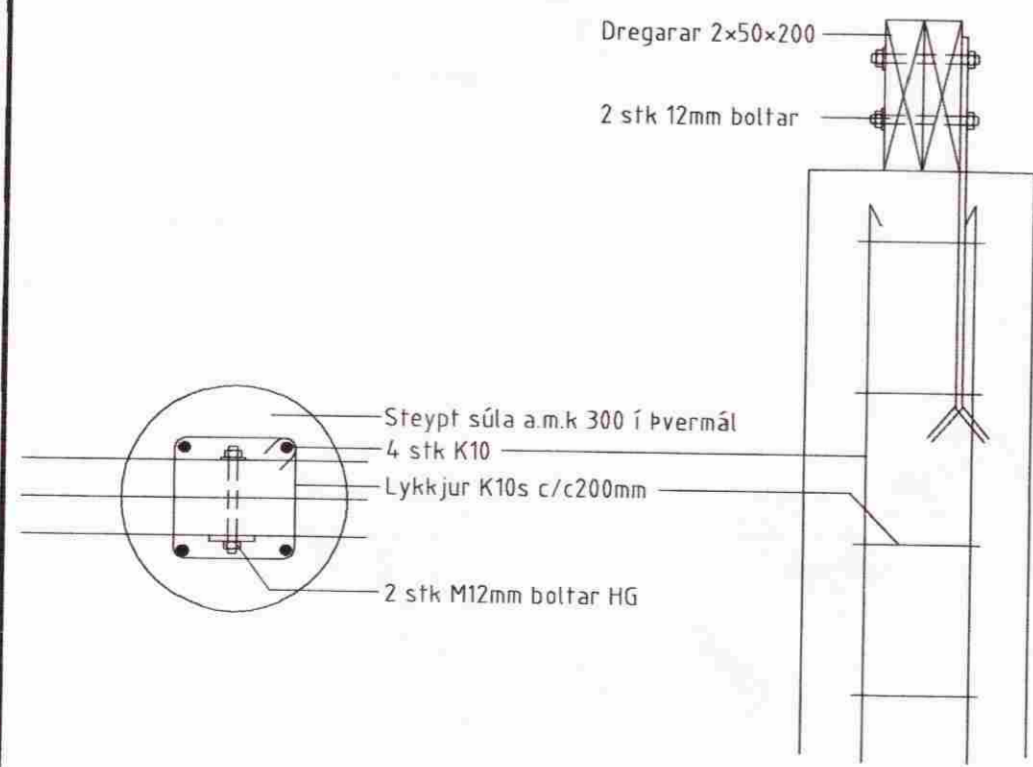

Festing ása við dregara Mkv. 1:10

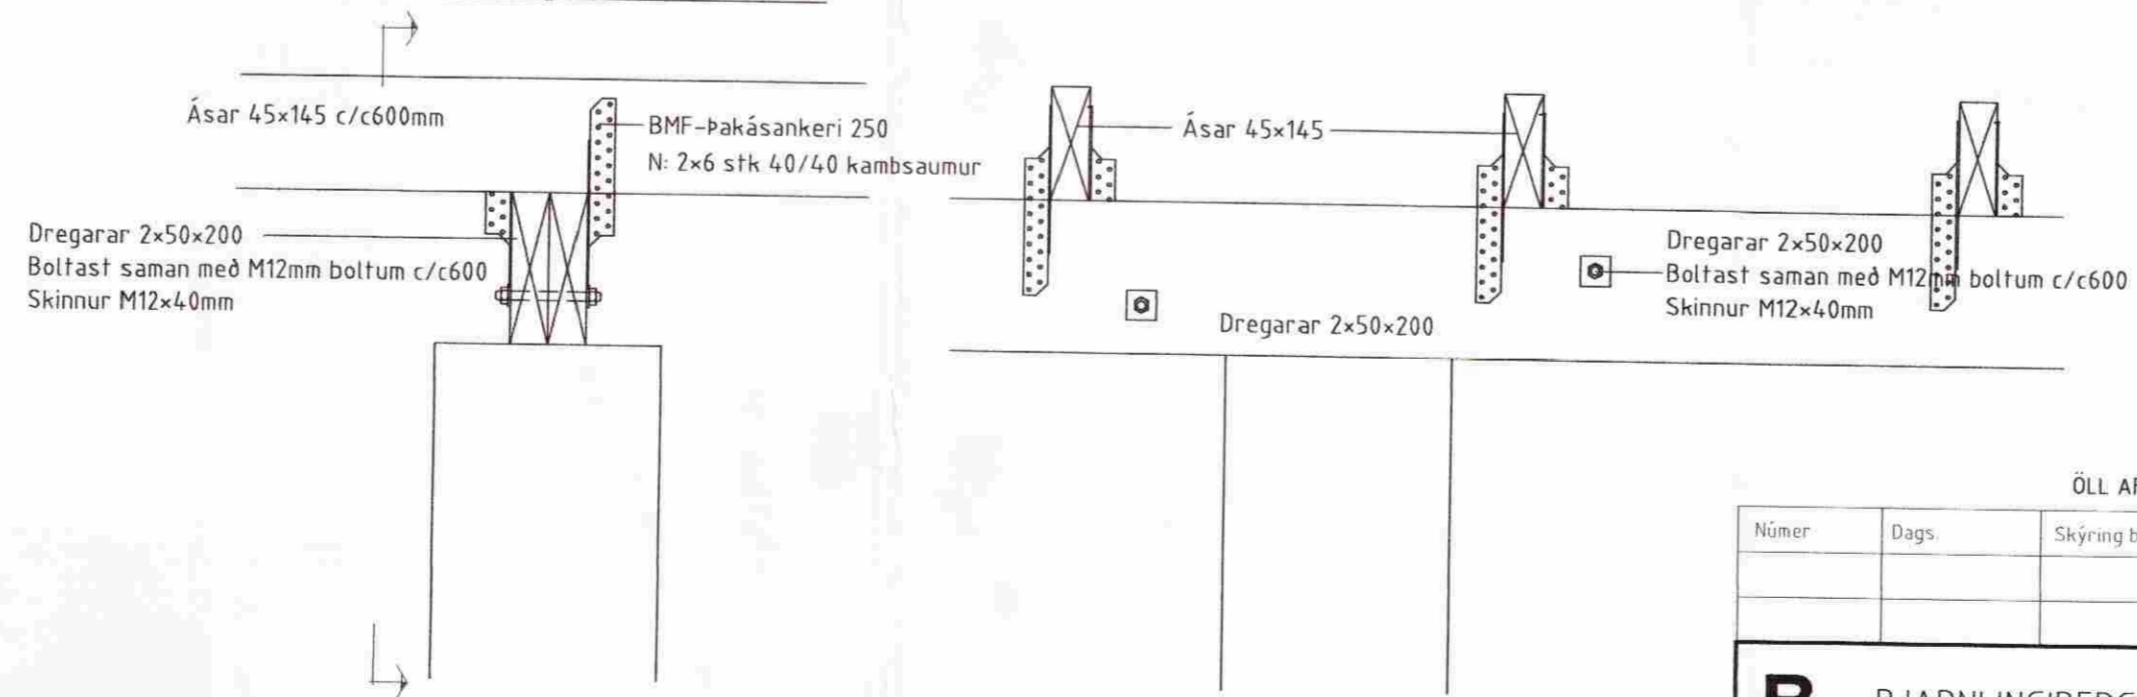

ÖLL AFNOT OG AFRITUN TEIKNINGAR AÐ HLUTA EDA Í HEILD ER HÁÐ SKRIFLEGU LEYFI HÖNNUÐAR

Númer	Dags	Skýring breytingar	Br. af
B BJARNI INGIBERGSSON Byggingatæknifræðingur F.T.F.Í. Sími: 557 5251 ; GSM: 899 1961	MKV. 1:20, 1:10	DAGS. 2008.09.25	VERKNR.
	TEIKN. BI	REIKN. BI	YFIRF. BI
HEITI VERKS: Klausturhólar, C-gata 11	NAFN HÖNNUÐAR Bjarni Ingibergsson Byggingatæknifræðingur Kf. 030861-2729		ÚTGÁFA NR. 1 NR. TEIKNINGAR B01
HEITI TEIKNINGAR Gestahús Grunnmynd - undirstöður	ÁRITUN HÖNNUÐAR <i>Bjarni Ingibergsson</i>		DAGS. ÁRITUNAR 27/9 08