



MÓTTEKIÐ

14 OKT. 2008

Byggingafulfrúir uppsv. Árnassýslu og Flóahv.

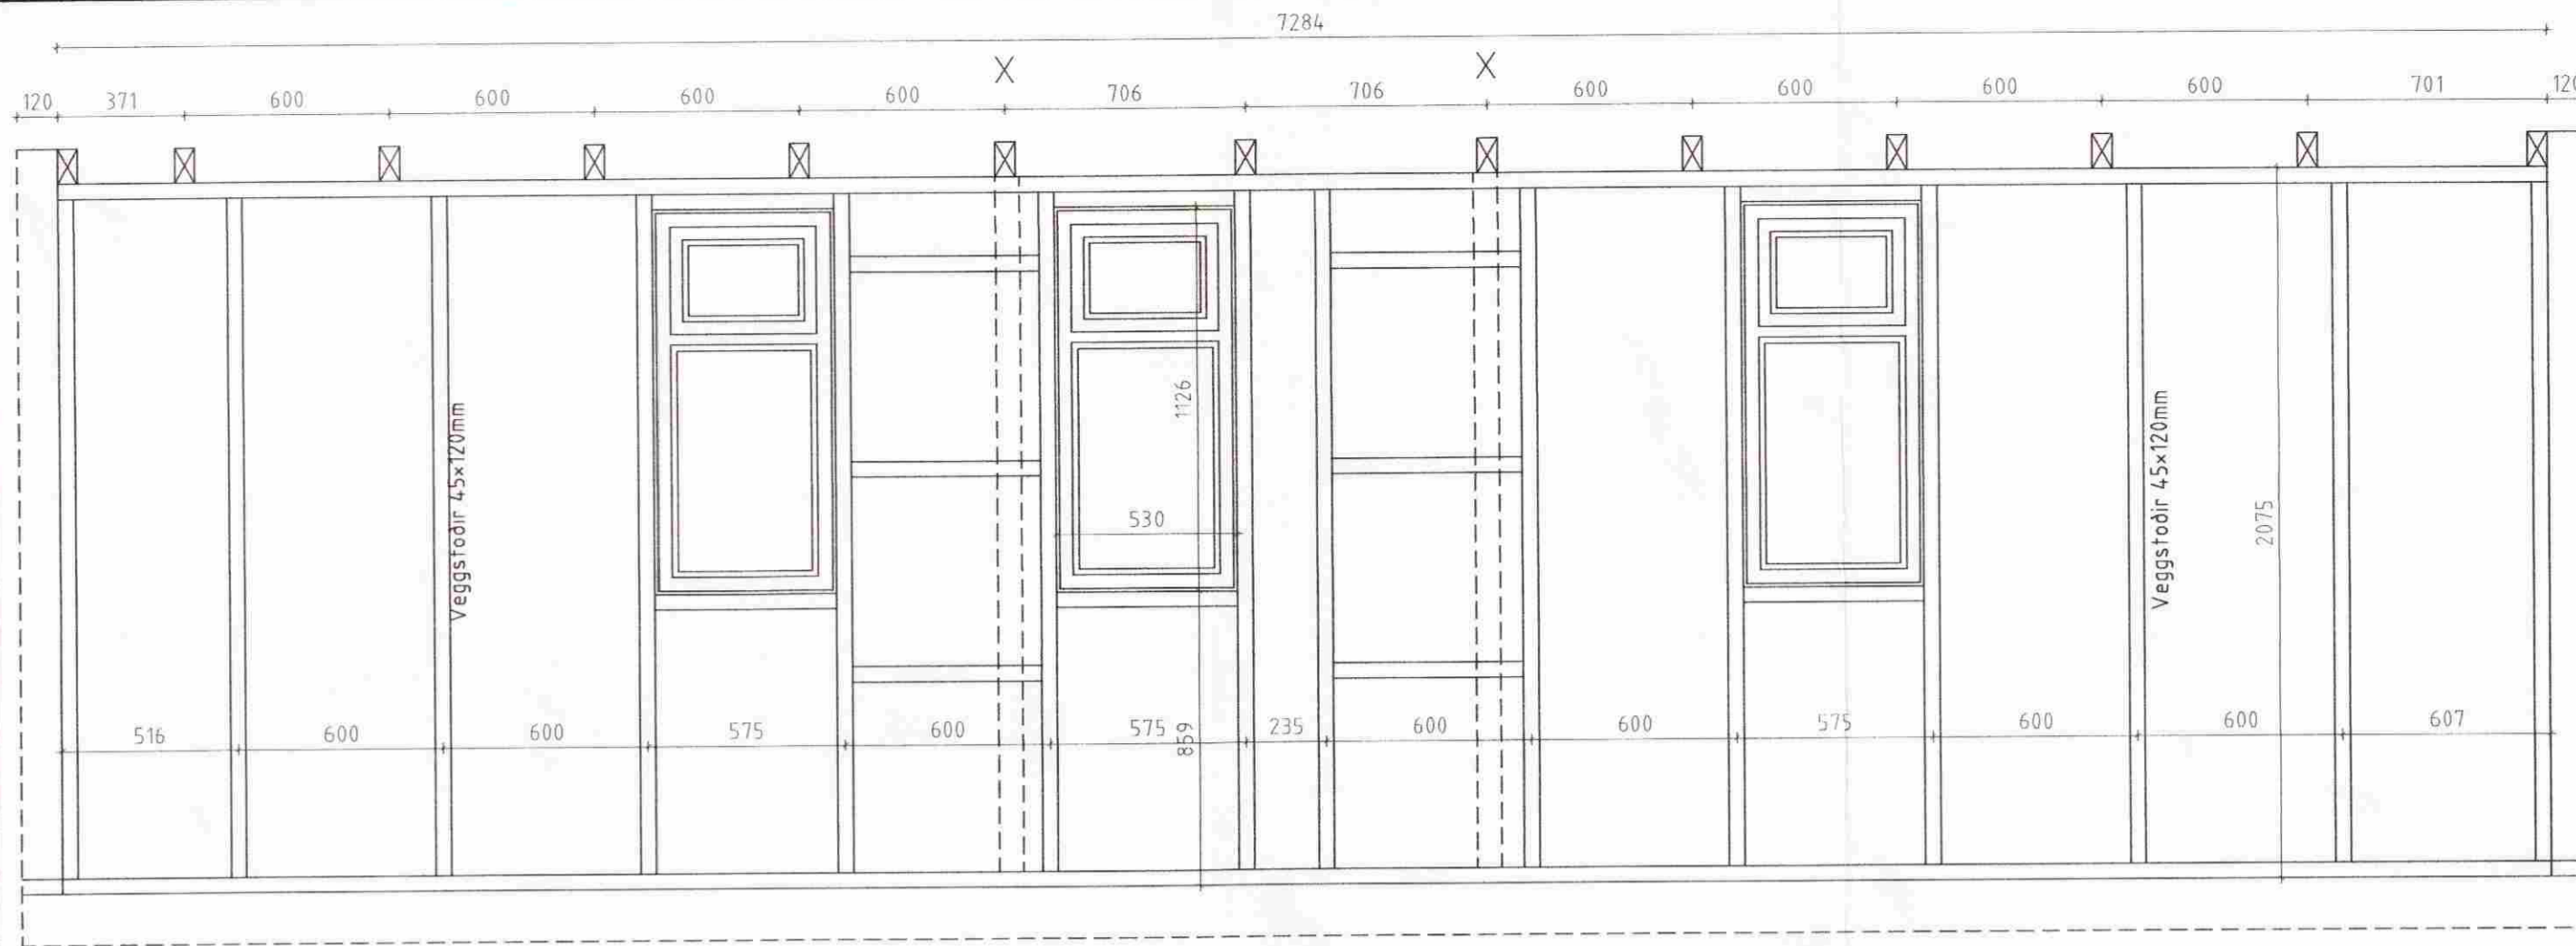


Austurhlíð Mkv. 1:20

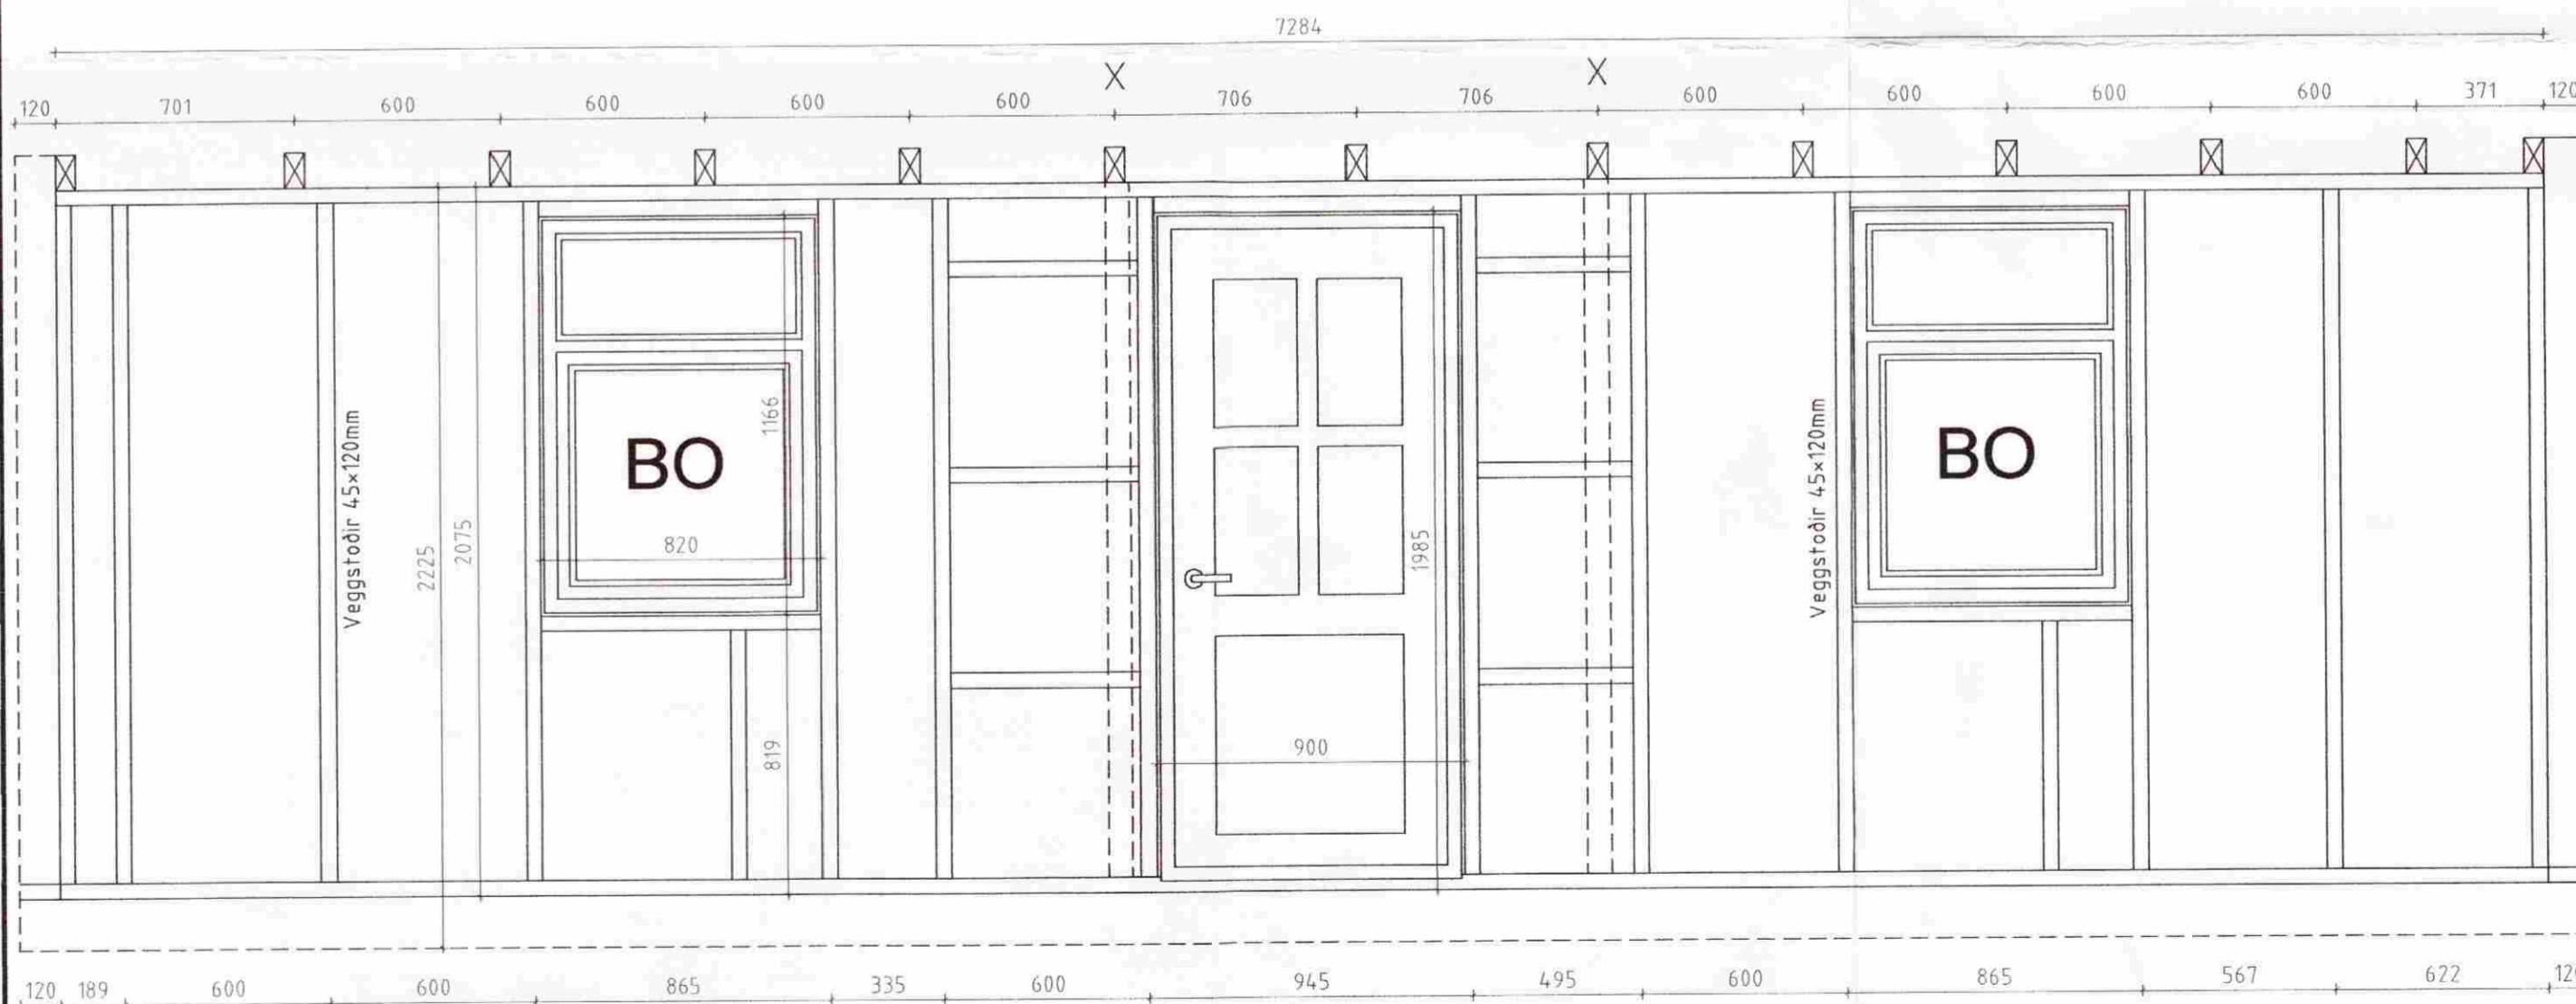

Vesturhlíð Mkv. 1:20

Grindarefni er 45x120mm
Veggir heiklæðast með 12mm krossviði
Neglist með 2" saumi c/c120mm

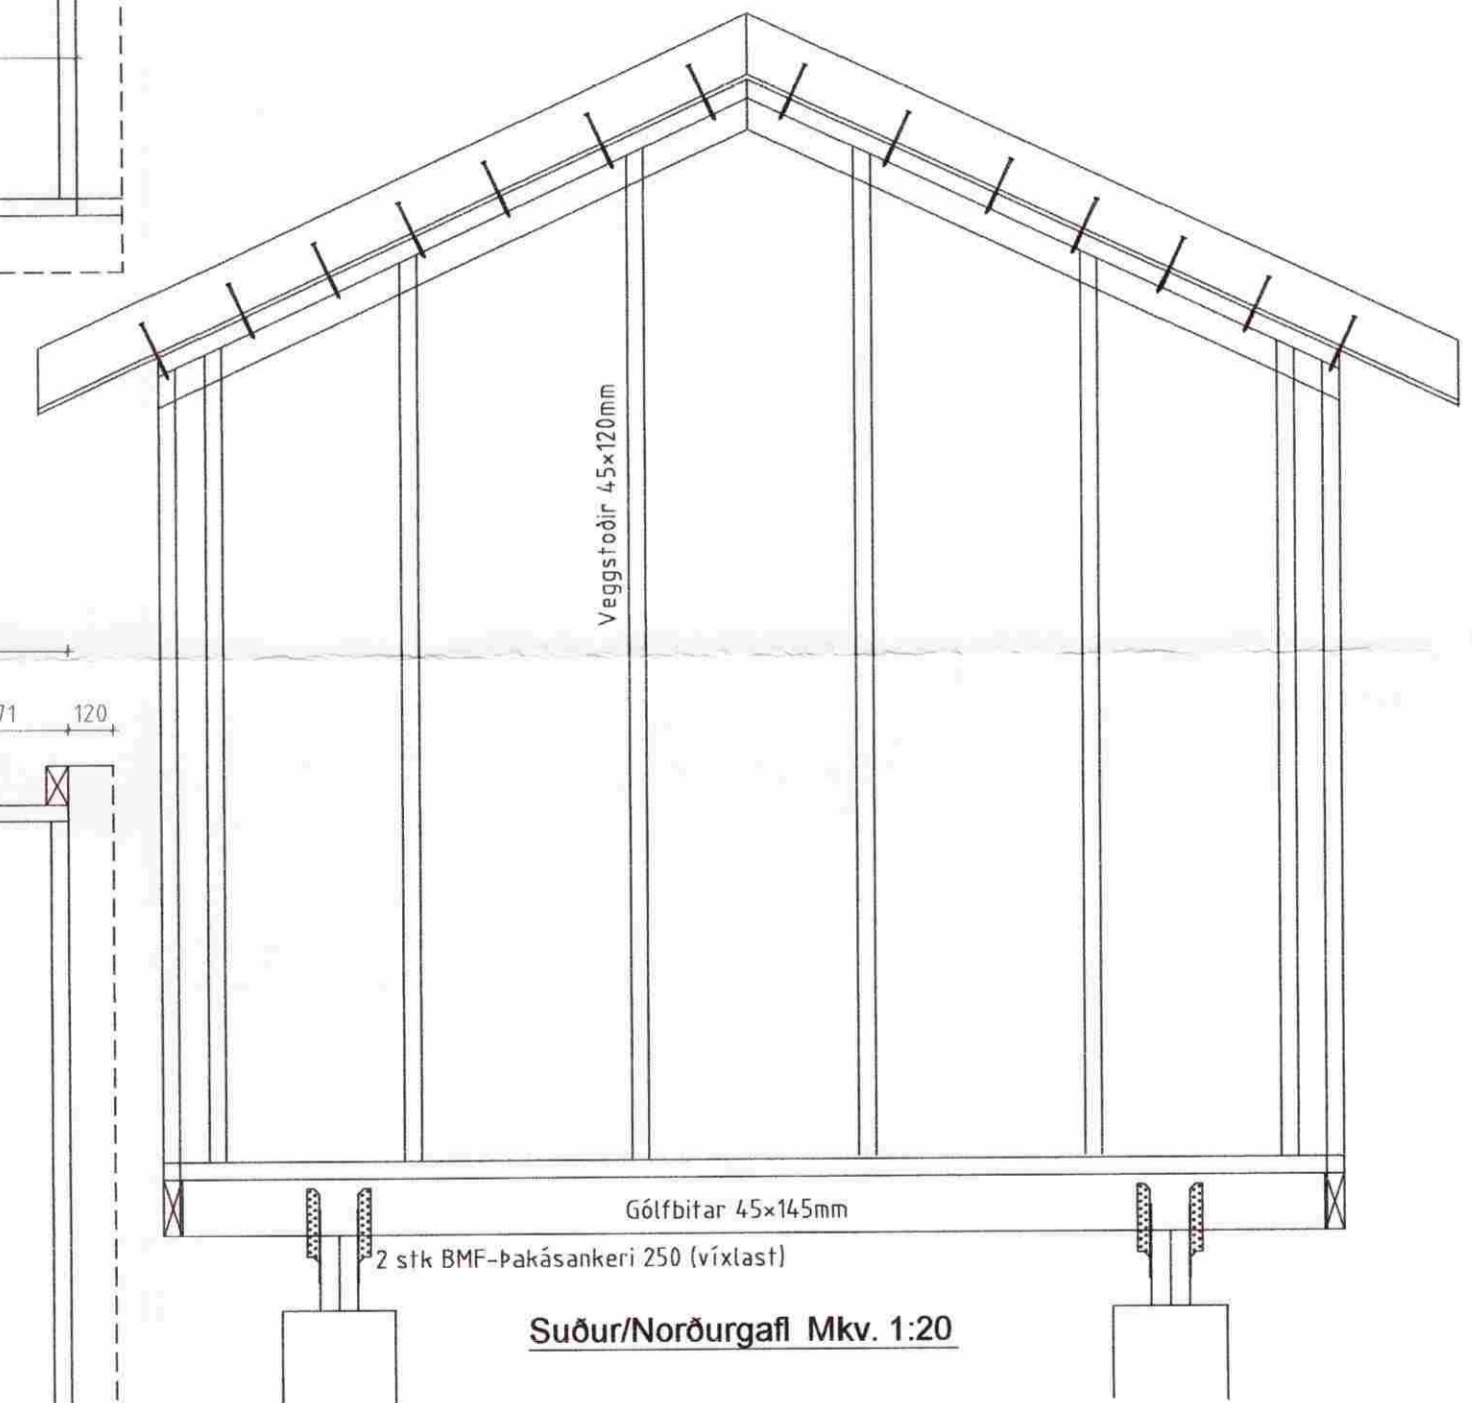

Suður/Norðurgafi Mkv. 1:20

ÖLL AFNOT OG AFRITUN TEIKNINGAR AÐ HLUTA EDA Í HEILD ER HÁÐ SKRIFLEGU LEYFI HÖNNUÐAR

Númer	Dags.	Skýring breytingar	Br. af
B BJARNI INGIBERGSSON Byggingateknifræðingur F.T.F.Í. Sími: 557 5251 ; GSM: 899 1961	MKV.	DAGS.	VERKNR.
	1:20	2008.09.25	
HEITI VERKS: Klausturhólar, C-gata 11	TEIKN.	REIKN.	YFIRF.
	BI	BI	BI
HEITI TEIKNINGAR Gestahús Grindarmynd hliða og gafla	NAFN HÖNNUÐAR Bjarni Ingibergsson Byggingateknifræðingur Kf. 030861-2729		ÚTGÁFA NR. 1
	ÁRITUN HÖNNUÐAR 		DAGS. ÁRITUNAR 27/9 '08