



PAKMYND. MKV. 1:100

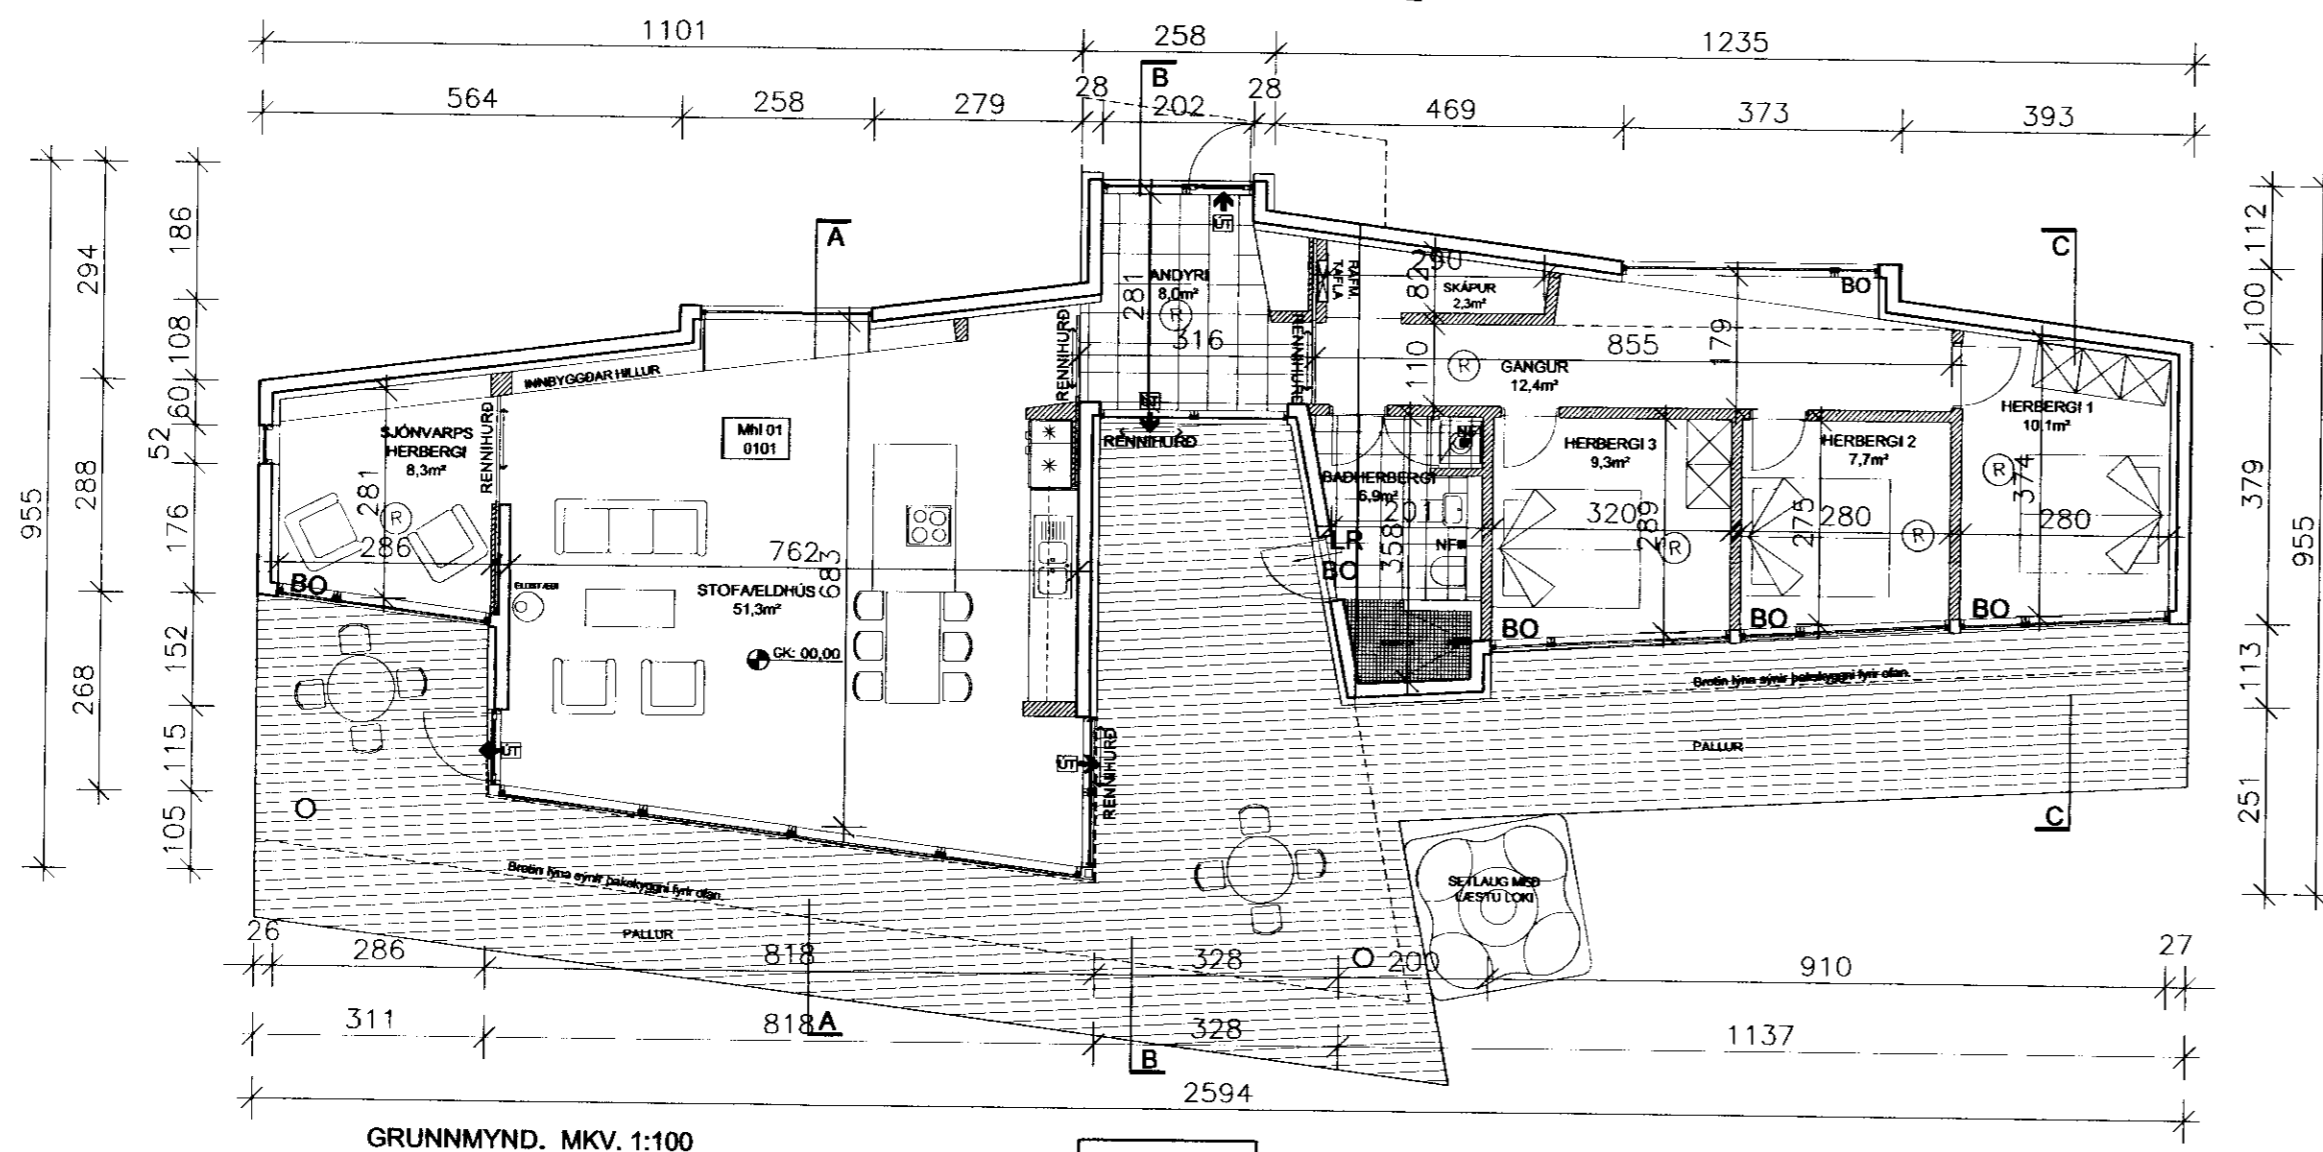

GRUNNMYND. MKV. 1:100

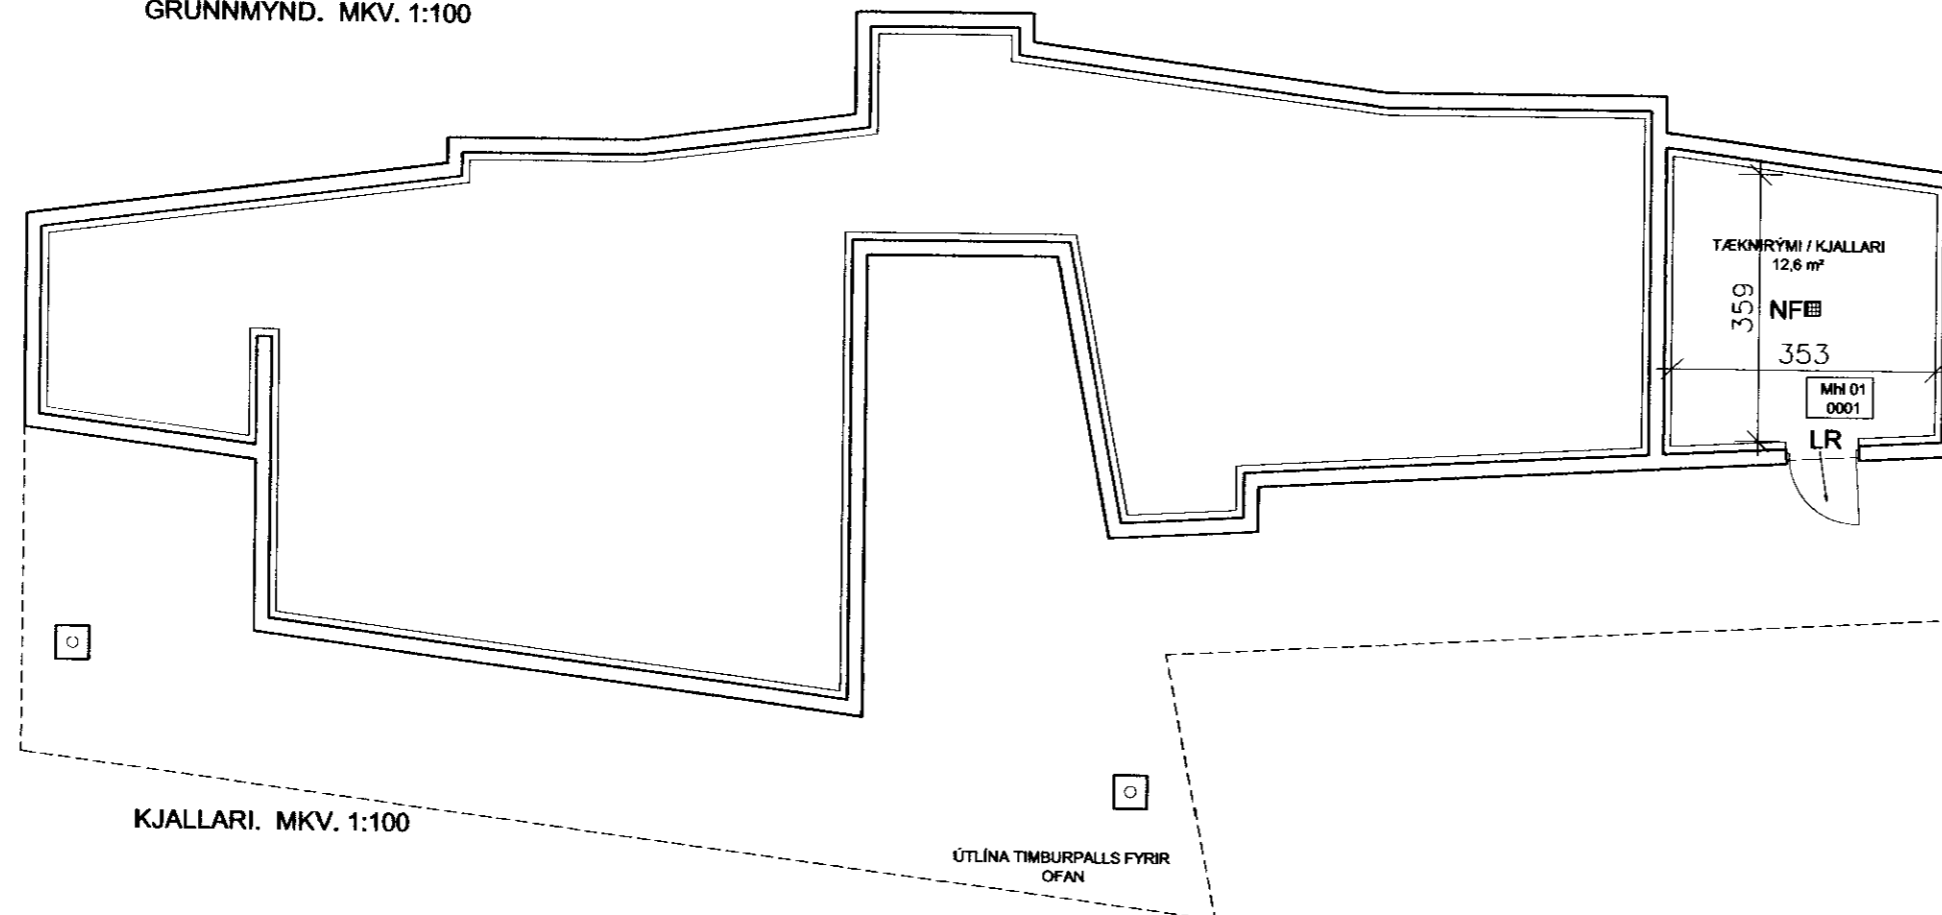

KJALLARI. MKV. 1:100

SAMPYKKT

25 JAN, 2012

Sturla Þór Jónsson
Byggingafræðingur, m.e.s. og F.o.á.Þ.

BYGGINGARLÝSING:

Sumarhúsið er staðsteypt, botnplata, allir útveggir, aðrir burðaveggir, gólfplata og þakplata. Undir botnplötu er 75mm frauðplast.

Þak er uppsteypt a.m.k. 20cm að viðbætti steypu f. vatnshalla 1:50. Þak er svokallað víðsnúð þak, þ.e.a.s. m. þéttidúk m. niðurföllum beint á steyptan flöt. Ofan á þéttidúk kemur tvöf. lag af vatnsheldri einangrun 200mm, flit og tvö lög af torfi. Kólnunartala þaks er að hámarki 0,2 W/m²C.

Allir útveggir jarðhæðar eru einangraðir að hluta að innan og að utan m. 100mm steinull. Kólnunartala allra útveggja er að hámarki 0,4 W/m²C.

Allir útveggir sýnilegir hæðar verða að hluta með sjónsteypuáferð og með sink klæðningu á loftræstri grind. Kjallaraveggir í jörð eru m. 100mm einangrun undir loftræstan takkadúk.

Allir gluggar og rennihurðir í útveggjum eru áklæddirtimbur-gluggar (Ideal combi), settir í og þéttir eftir uppsteypu. Kólnunartala samkvæmt reglugerð.

Allar byggingareiningar (húseiningar, húshlutar, byggingarhlutar, s.s. gluggar og ofnar) sem framleiddir eru í verksmiðju eða á verkstæði skulu ávalt bera vottun skv. ákv. í gr. 120 í byggingar-reglugerð.

Að innan eru veggir múraðir, en léttir veggir hlaðnir og múraðir, ásamt veggjum úr málmgrind klæddir m. tvöf. gipsplötum.

Öll gluggalaus rými eru loftræst. skv. reglugerð. Inntök rafmagns, hitaveitu og vatns eru frágengin skv. reglugerð. Niðurföll í votrymum eru frág. skv. reglugerð.

Setlaug skal vera með læsanlegu loki. Hún skal jafnframt vera útbúin með öryggisbúnaði, sem tryggir að hitastig geti ekki farið yfir 45 gráður á celcius. Um frágang setlaugar er vísað til gr. 69 í Byggingarreglugerð.

Eldvarnir og björgunar / öryggisráðstafanir:

Allar klæðningar í húsinu eru amk. í flokki 2. Reykskynjarar eru í öllum rýmum. Handsökvtæki er í stofu/eldhúsi.

BO : Björgunarop

® : Reykskynjari

LR : Loftræsting

BRÚTTÓSTÆRÐIR:

Hús : 138m² : 403m²

Kjallari : 17,2 : 44m²

Staðgreinir: 8719-1-56910170

Land,nr: 202571

Heli verk:			
Sumarhús við Dvergahraun 17 úr landi Miðengis í Grímsnes- og Grafingshreppi.			
Held teikningar:			
PAKMYND, GRUNNMYND OG KJALLARI.			
Dag: 01.01.2012	Hannað: SPJ	Yfirfarð: SPJ	Telnað: SPJ
STURLA ÞÓR JÓNSSON arkitekt			
STURLA ÞÓR JÓNSSON ARKITEKT FAI KY 260485-4459			
Bláastærð:	Mælikvæði:	Verknúmer:	Númer teikningar:
A2	1:100	1047	1047-01-002
