


MÓTTEKID

09. SEPT. 2006

Byggingaútlitri uppsv. Árnassýslu og Flóahit.

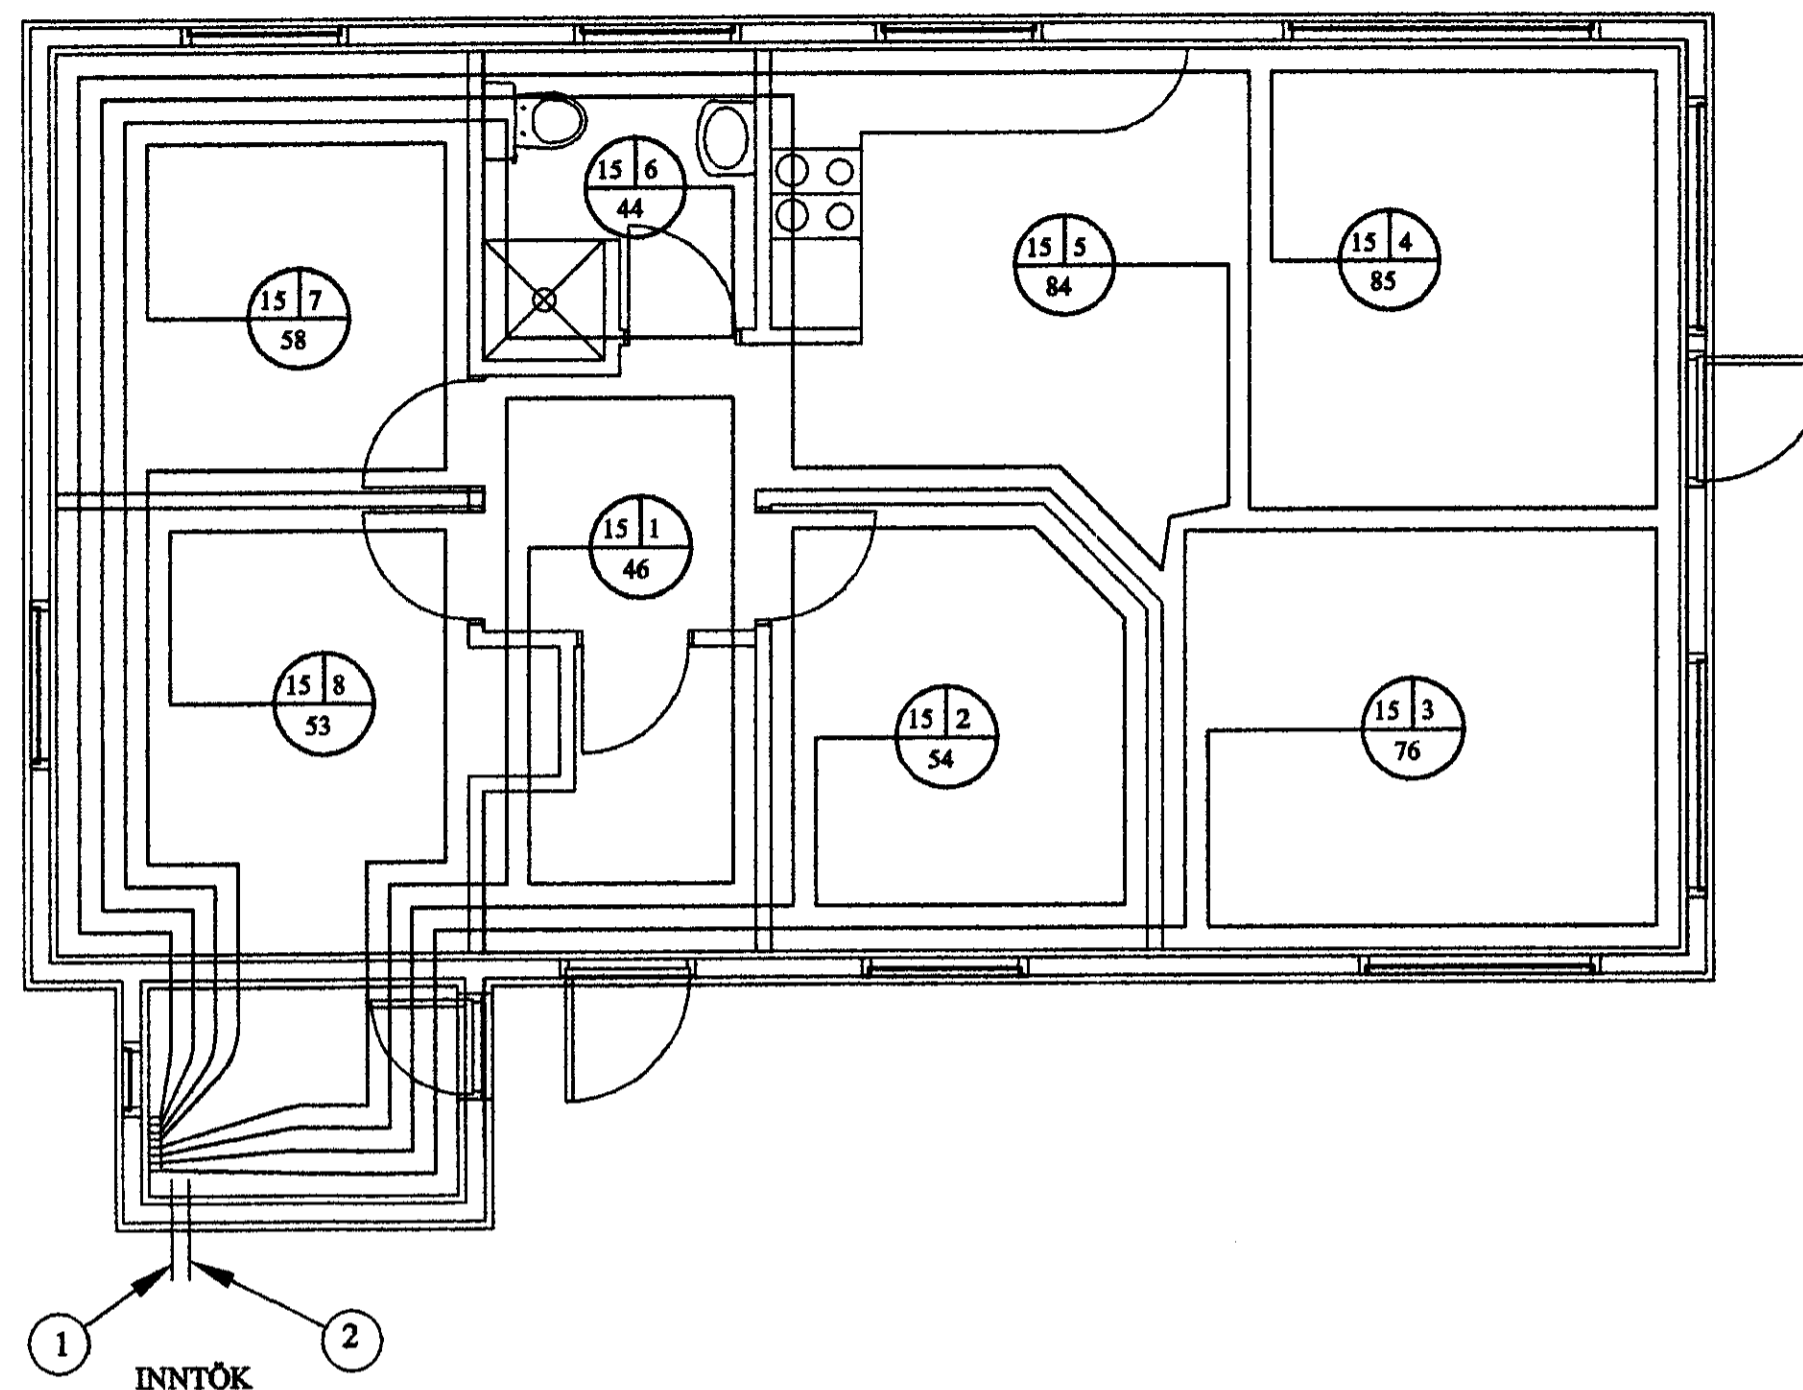

HITALÖGN Í GÓLFI :

Í GÓLFHITALÖGNINA ERU NOTADAR 18/2 mm PEX PLASTPIPUR MED SÓREFNISSPERRU. AD LOKINNI NIDURSETNINGU OG TENINGU SKAL TRÝSTIPRÓFA GÓLFHITAKERFID MED SKV. FYRIRMÆLUM FRAMLEIDANDA OG SKAL LÖGNIN STANDAST PRÓFID ADUR EN LÖGN ER HULIN

PIPURNAR LEGGJAST MED 10 cm , 15 cm EDA 20 cm MILLIBILI. FRÁ ENDANLEGU GÓLFYFIRBORDI OG NIDUR Á LAGNIR SKULU VERA 4 cm.

SKRÁ YFIR AFKÖST OG LENGDIR GÓLFHITALAGNA

SLAUF NR	W	STADSETNING	C/C (cm)	SLAUFULENGD (m)	AD FRÁ (m)	MESTA LENGD (m)	VATNSRENNSLI L/KLST.
1	660	ANDDYRI OG VS.	15	42	4	46	95
2	725	HERBERGI	15	45	9	54	105
3	950	STOFA	15	62	14	76	140
4	870	STOFA	15	55	30	85	127
5	930	ELDHÚS	15	60	24	84	140
6	400	BAD	15	24	20	44	55
7	800	HERBERGI	15	50	8	58	115
8	800	HERBERGI	15	50	3	53	115
SAMTALS	6135						

ALLT LAGNAEFNI OG FITTINGS SKAL VOTTAD AF ÞARTILBÆRUM AÐILA, ÖLL VINNA SKAL FRAMKVÆMD AF FAGMANNI MEÐ FULL RÉTTINDI

SUMARHÚS DJÚPAHRAUN 12 Í LANDI MIÐENGIS GRÍMSNESHREPPI GRUNNMYND HITALÖGN 06. JÚLÍ 2006. MKV. 1 : 50.

Jóhannes Pétursson 010448-3959 S - 567-5107

Sigurður Sigurðsson 021146-2349 S - 566-6613

ABS teiknistofa S - 566-6613 , 567-5107. Nr. H1

Dæmigerð gólfhitaslaufa