


Einlinamynd af greinatöflu T1

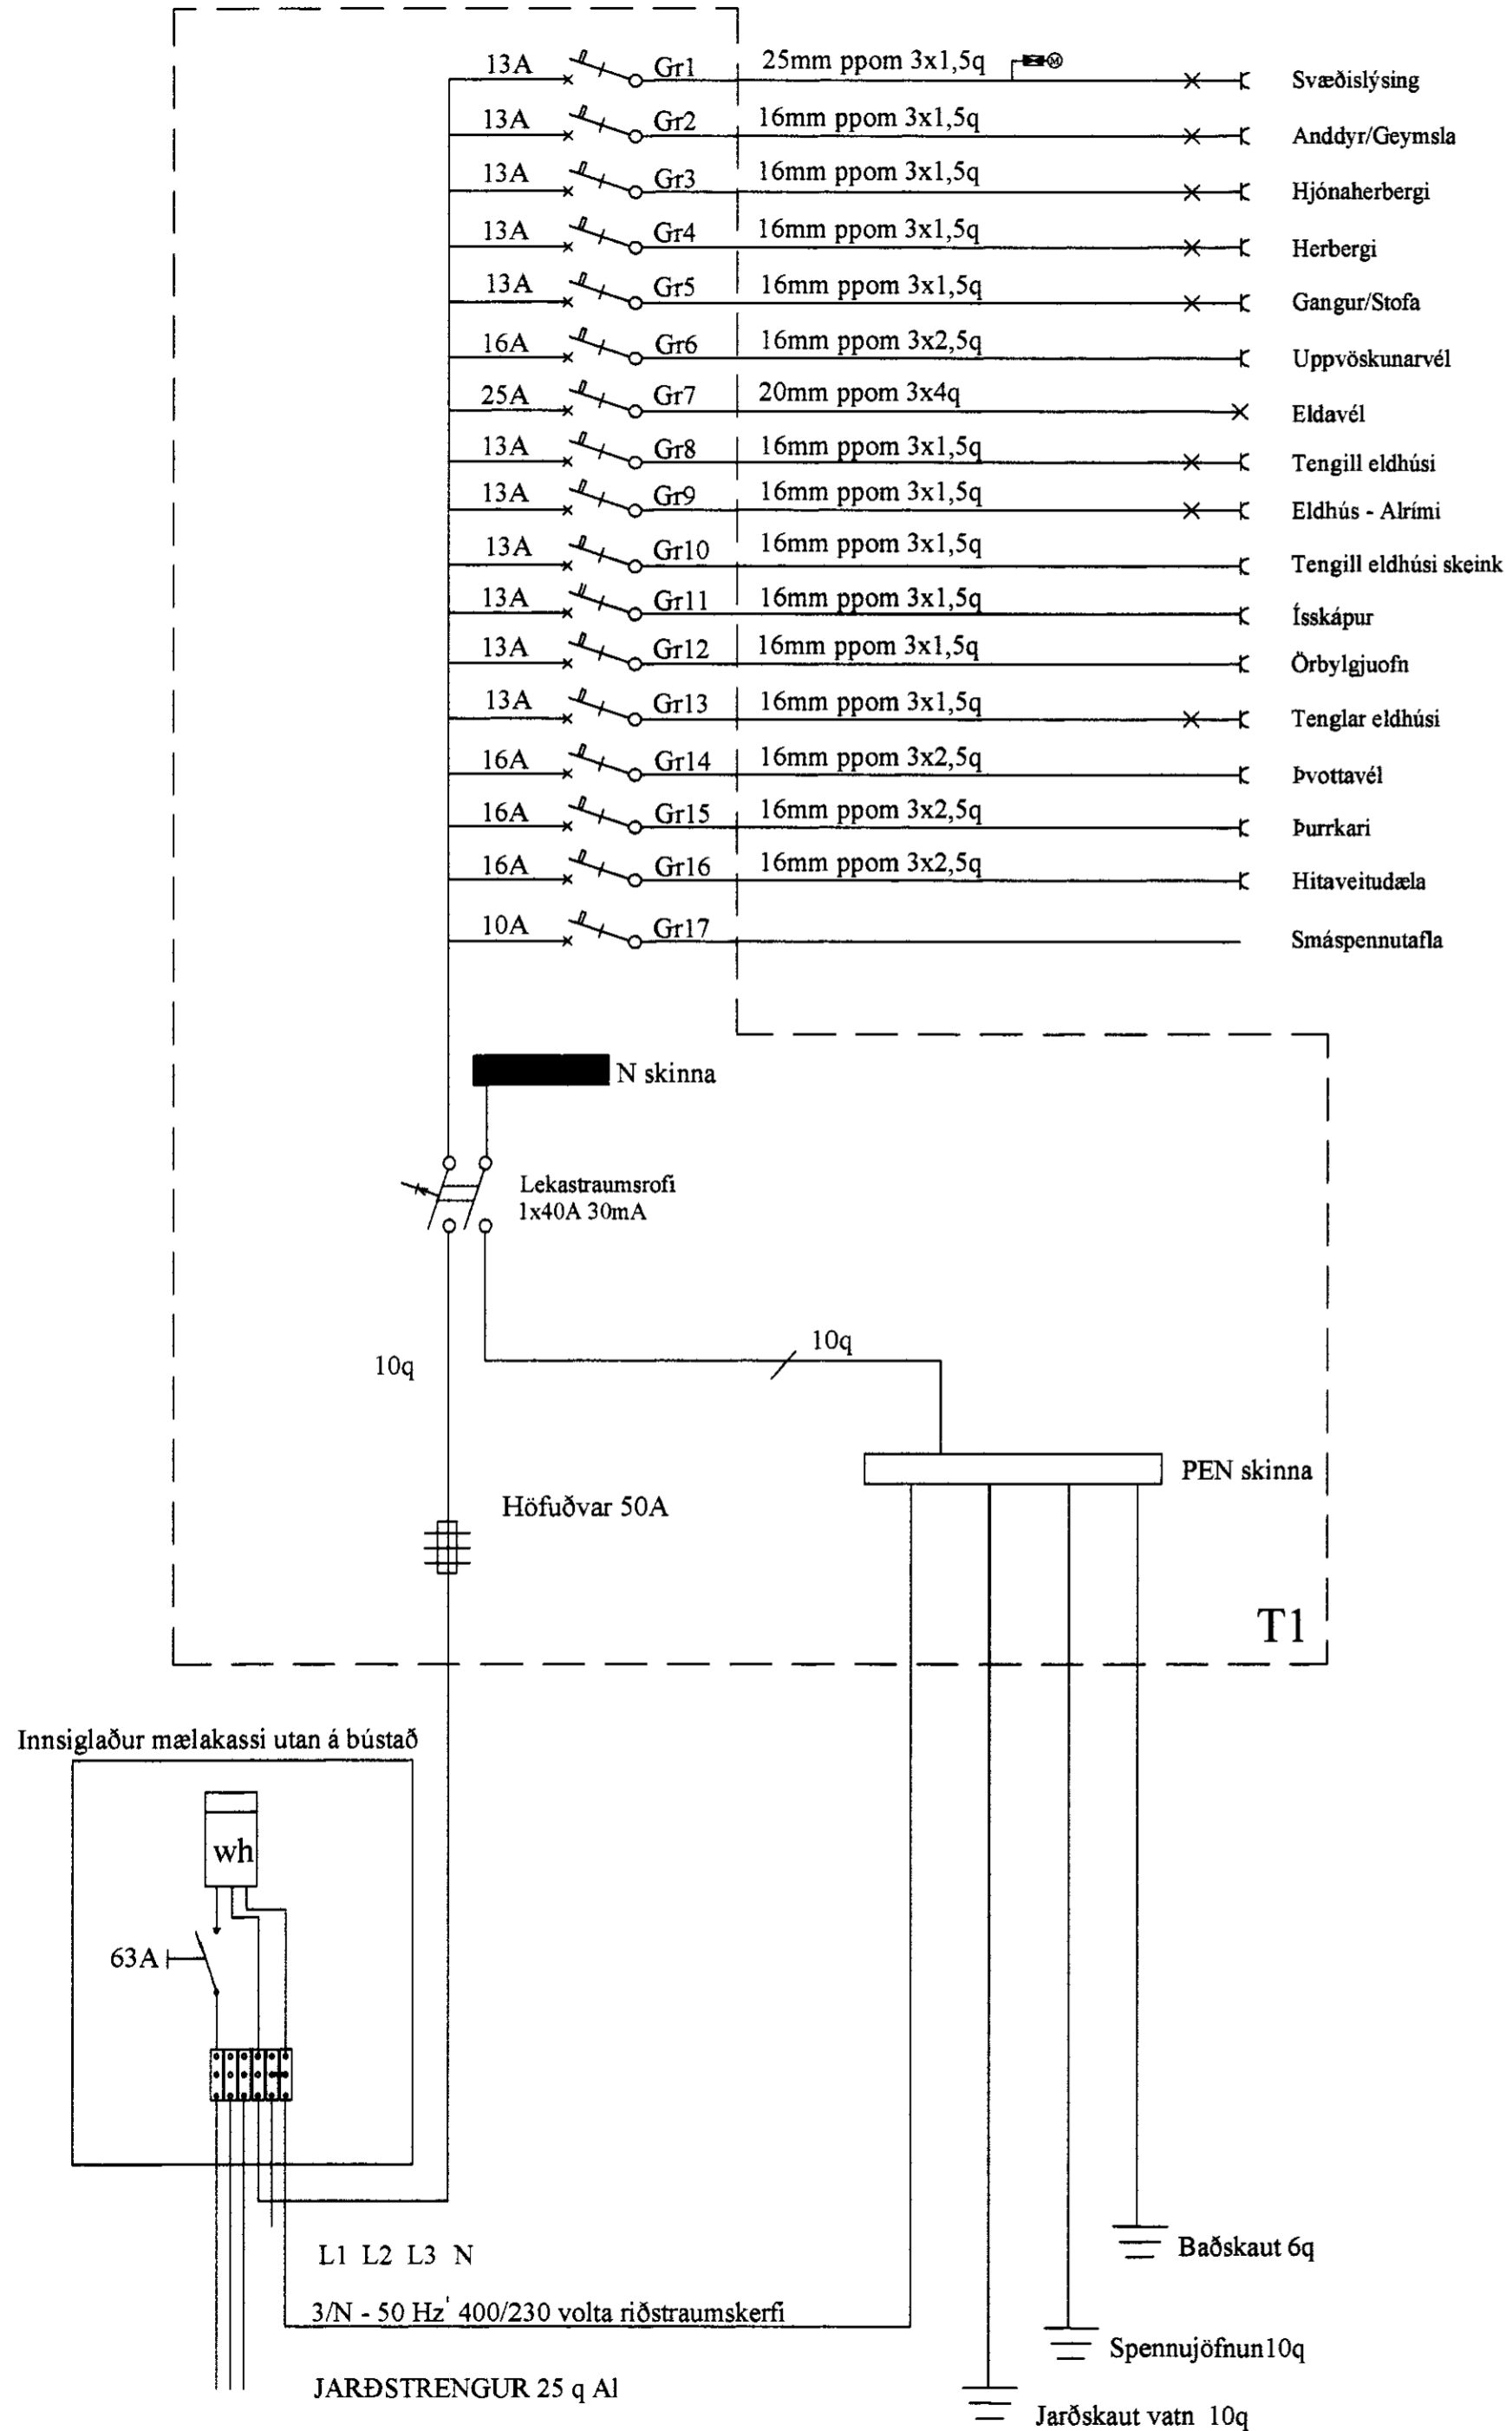


Skýringar

Lögnin skal vera hólkúð pípulögn. Frágangur allur skal vera vandaður og vel frá gengin í samræmi við staðla og reglugerðarákvæði. Allt efni skal vera innfellt raðefni og tenglar skulu vera tveir saman í öllum tilvikum í ljósalögn nema þegar um tækjatengla er að ræða. Rör skulu vera 16mm í ljósa og tengjalögnum og 20mm í öllum smáspennulögnum það er sima, loftnets og eldvarnarkerfi. Ídregin vir skal vera í samræmi við stærðir búnaðar samkv, stöðlum og reglugerðarákvæðum. Ganga skal frá dósnum þannig að þær nemi við ystu brún klæðningar. Ef tvær eða fleiri dósir eru saman skal meta hvort hagkvæmara / smekklegra er að hafa þær láréttar eða lóðréttar sérstaklega þar sem rofi og tengill eru í sömu hæð. Greinatafla T1 skal vera innfæld í vegg og rör frá þeim skulu vera inn í vegg. Smáspennutafla T2 skal vera innfæld. Loftnets og simalagnir skulu lagðar í smáspennutöflu T2 og deilt út frá henni. Reykskynjarar skulu samtengdir af 24 volta, BRK 2002 Race gerð eða samsvarandi. Reykskynjurum, skal koma haganlega fyrir.

Teikningin er táknræn og sýnir hvers óskað. Þó skal hafa samráð við innanhúshönnun og innanhússmið. Ef verulegar breytinga eru gerðar á uppdrætti þessum skal verktaki sjá um að gerð verði reyndarteikning.

Lýsing í húsið er hugsuð sem áfelld halogenlýsing og eða innfeld td. í stofu þá skuli terngidósum komið fyrir eftir þörfum þar sem tengt er saman ljós og rofar og ein lögn í töflu. Ljós yfir skeink og matborði tillaga að hangandi halogenljós. Svæðislýsing skal koma fyrir í samráði við húsráðanda

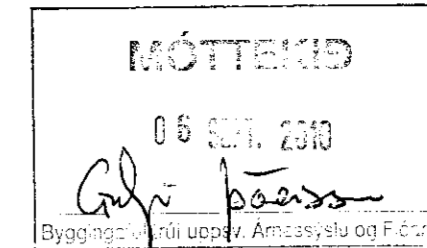

Hæð rofa 110sm
 Hæð tengla 25sm
 Hæð tengils f/eldavél 20sm
 Hæð tengils f/uppvöskunarfél 50sm
 Hæð tengils f/ ísskáp 20sm
 Hæð tengils f/örbylgjuofn 200sm
 Hæð tengils úti 180 sm
 Hæð veggjiosa úti 200sm
 Hæð veggjöss á baði 210sm
 Hæð smáspennutengla 25sm
 Hæð veggjöss við rúm í samráði við húsráðanda

Nema annað sé getið á teikningu og öll mál miðast við frágengin gólf.

Rafbær Hönnunar og ráðgjafabjónusta
 Sólvallagötu 8. 230 Reykjanesbæ Sími 694-7299
 Veffang: www.rafbær.is NETFANG: rafbaer@rafbær.is

DVERGAHRAUN 15 GRÍMSNESI

TAFLA OG SKÝRINGAR

HANNAÐ: JPS VERKNR.:

TEIKNAD: JPS TEIKNING NR.: R04

DAGS: JÚLÍ 2010 KVARDI.: 1:50

BLADSTÆRÐ: A2

BREYTT:

NAFN HÖNNUÐAR: JÓN PÁLMI SKARPHÉÐINSSON
 RAFFRÆÐINGUR OG LÖBBILTUR HÖNNUÐUR

KENNITALA HÖNNUÐAR: 201045-7B99