

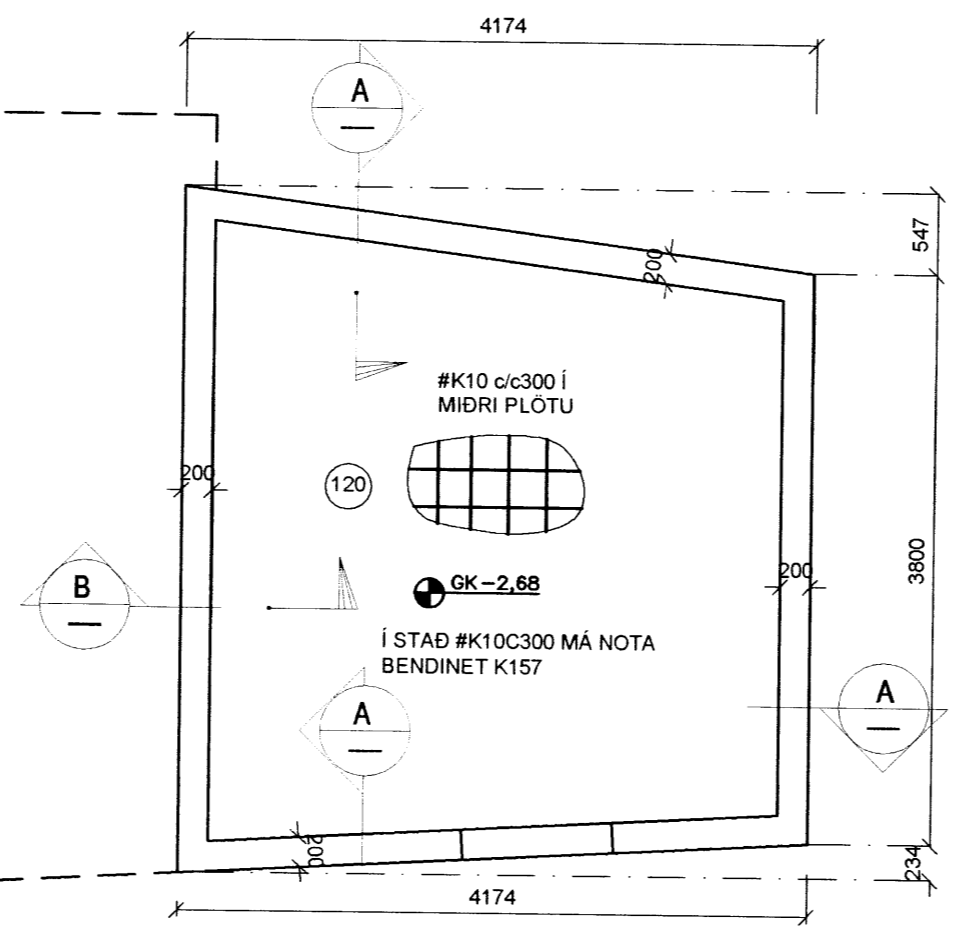


**MÓTTAKIÐ**  
 03. MARS 2012  
 Byggingafróðfrú Uppv. Árnadóttir og Flóah.

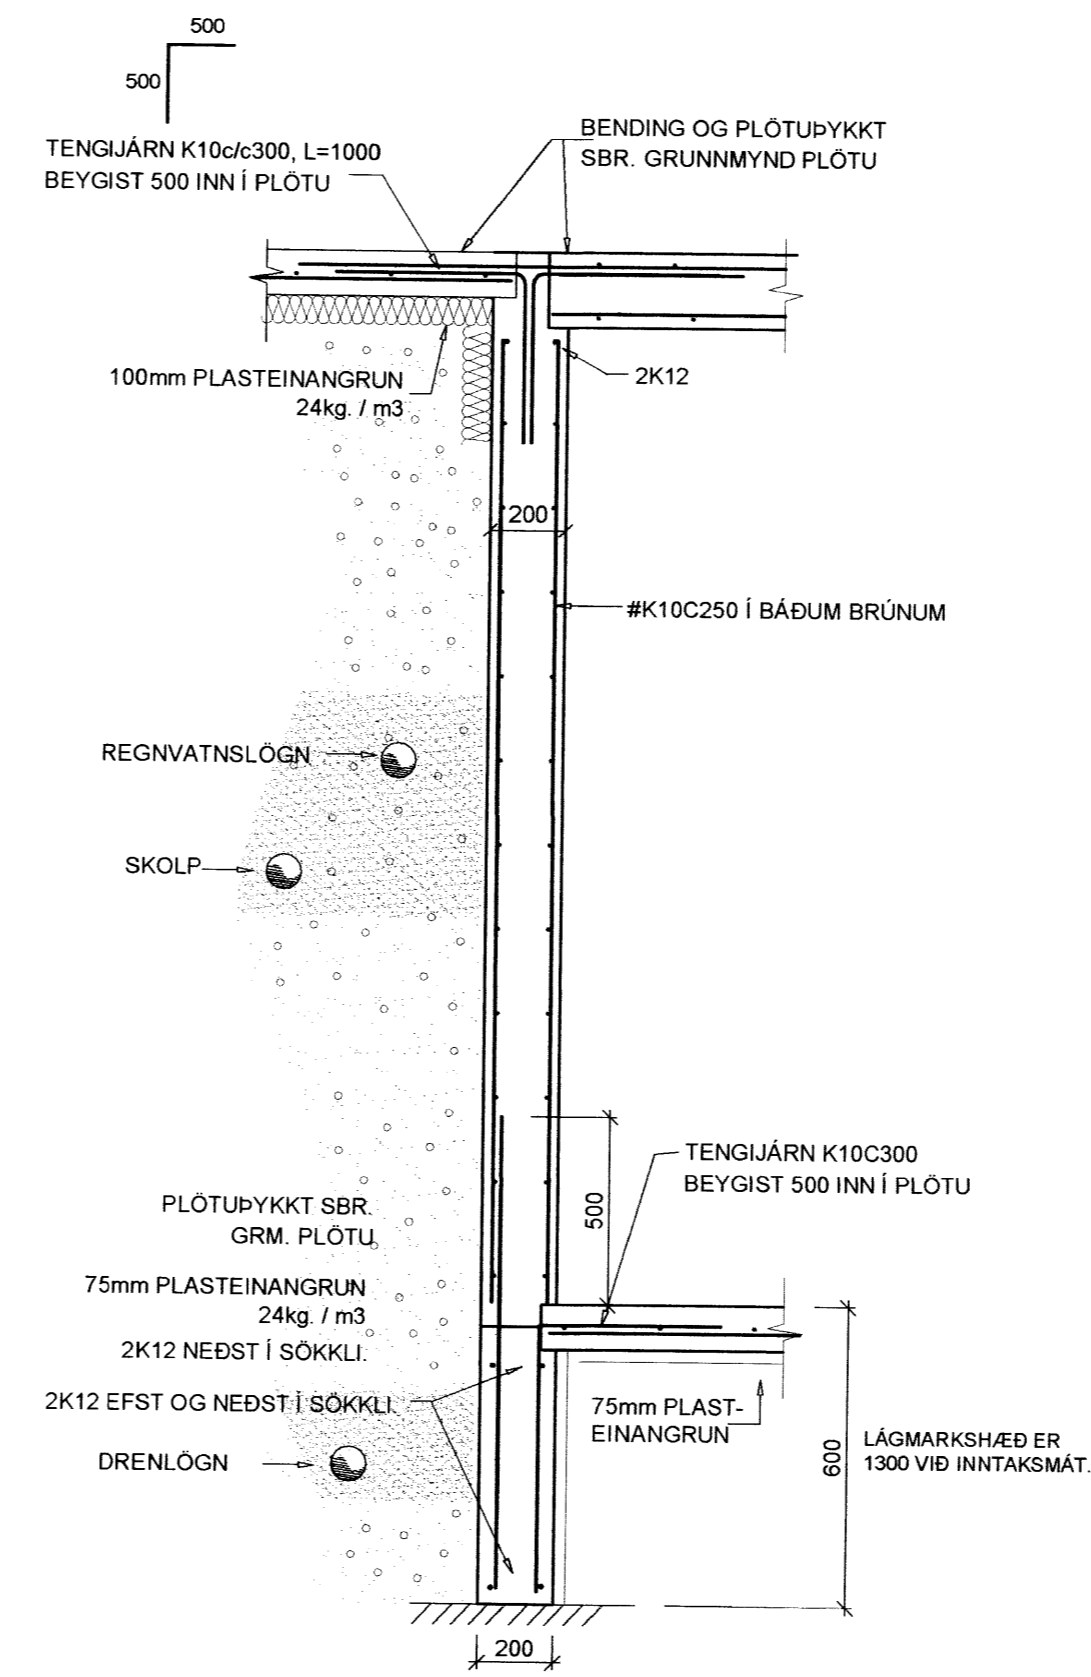

**B** Snið  
1:20

**A** Snið  
1:20

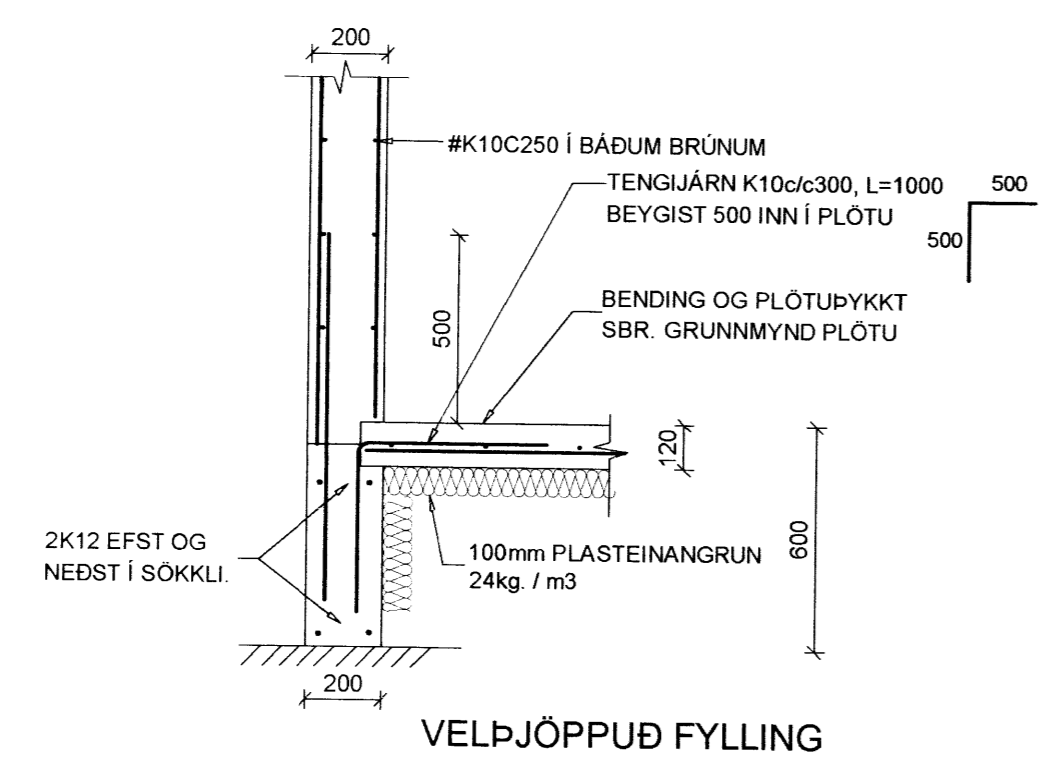

Verkfræðistofa Hauks Ásgeirssonar e.h.f.  
 Dalvegur 18, 201 Kópavogur  
 Sími 534-8815 Farsími 897-8132  
 e-mail: haukur@vha.is  
 Kennitala: 560600-3050

**VHÁ**

Hannað H.Á.	Teiknað JSS	Samþykkt [Signature]
Kennitala 301255-4629		

**DVERGAHRAUN 17, SUMARHÚS**  
 Í LANDI MIÐENGIS, GRÍMSNES- OG GRAFNINGSHR.  
 BURÐARVIRKI  
 GRUNNMYND, UNDIRSTÖÐUR,  
 SNIÐ OG SKÝRINGAR

Mkv. 1:50 1:20	Teikn. nr. <b>2-0.1</b>	Verk nr. 1356
----------------------	----------------------------	------------------

Aritun séð í myndgögnunum / hönnunarstjóra: [Signature]  
 Útgáfa Dags.  
 A MARS '12