


ÓHEIMILT AÐ VERA MEÐ ÍLÖGN Á PLOTU
LYFTA UNDIR MIÐJU UM 10 MM
FJABURSTUBULL STEYPU SKAL VERA
AMK. 34000 MPa. NOTÁLAG Á PLOTU:
FARG 2,0 KN/m²

BENDING Í VEGGI:
Í ÚTVEGGI KEMUR K10C250 LÁRÉTT OG K10C250 LÖDRÉTT Í YTRI OG INNRI BRÚNI, NEMA ANNAD SÉ TEKIÐ FRAM.
Í INNVEGGI SKAL SETJA K10C250 LÁRÉTT OG LÖDRÉTT, Í MIÐJAN VEGG.
UMHVERFIS OP SKAL SETJA 2K12 SEM NÁ 500 ÚT FYRIR BRÚNIR OPS, NEMA ANNAD SÉ TEKIÐ FRAM.
SETJA SKAL STUNGUJARN, 2K12, LENGD = 1000mm, TIL HÚÐAR VID ÖLL HURÐAROP OG GLUGGA SEM NÁ NIÐUR AÐ GOLFLOTU.

L Sníð 1:20

L 2-1.2

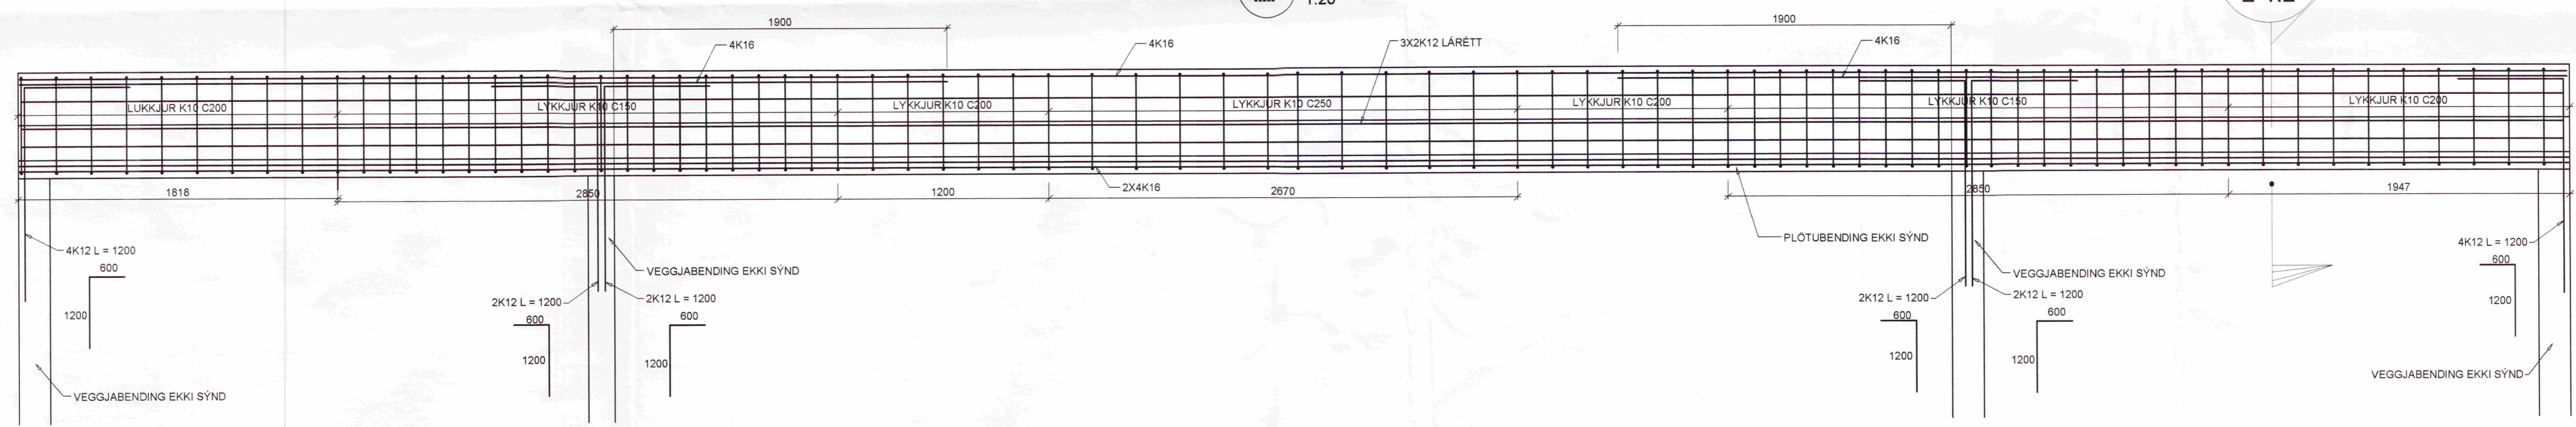

Verkfræðistofa Hauks Ásgeirssonar e.h.f.
Dalvegur 18, 201 Kópavogur
Sími 534-8815 Farsími 897-8132
e-mail: haukur@vha.is
Kennitala: 560600-3050

VHÁ

Hannað H.Á. Tolknað I.H. Samþykkt: Kennitala 301255-4629

DVERGHRAUN 17, SUMARHÚS
Í LANDI MIÐGENGIS, GRÍMSNES- OG GRAFNINGSHR.
BURÐARVIRKI
GRUNNMYND, ÞAKS
SNIÐ OG SKÝRINGAR

Mkv. 1:50	Telkn. nr. 2-1.1	Verk nr. 1356
1:20		

Antun sérþrángarhönnuðar: Dáttafá Dags APR. 2012