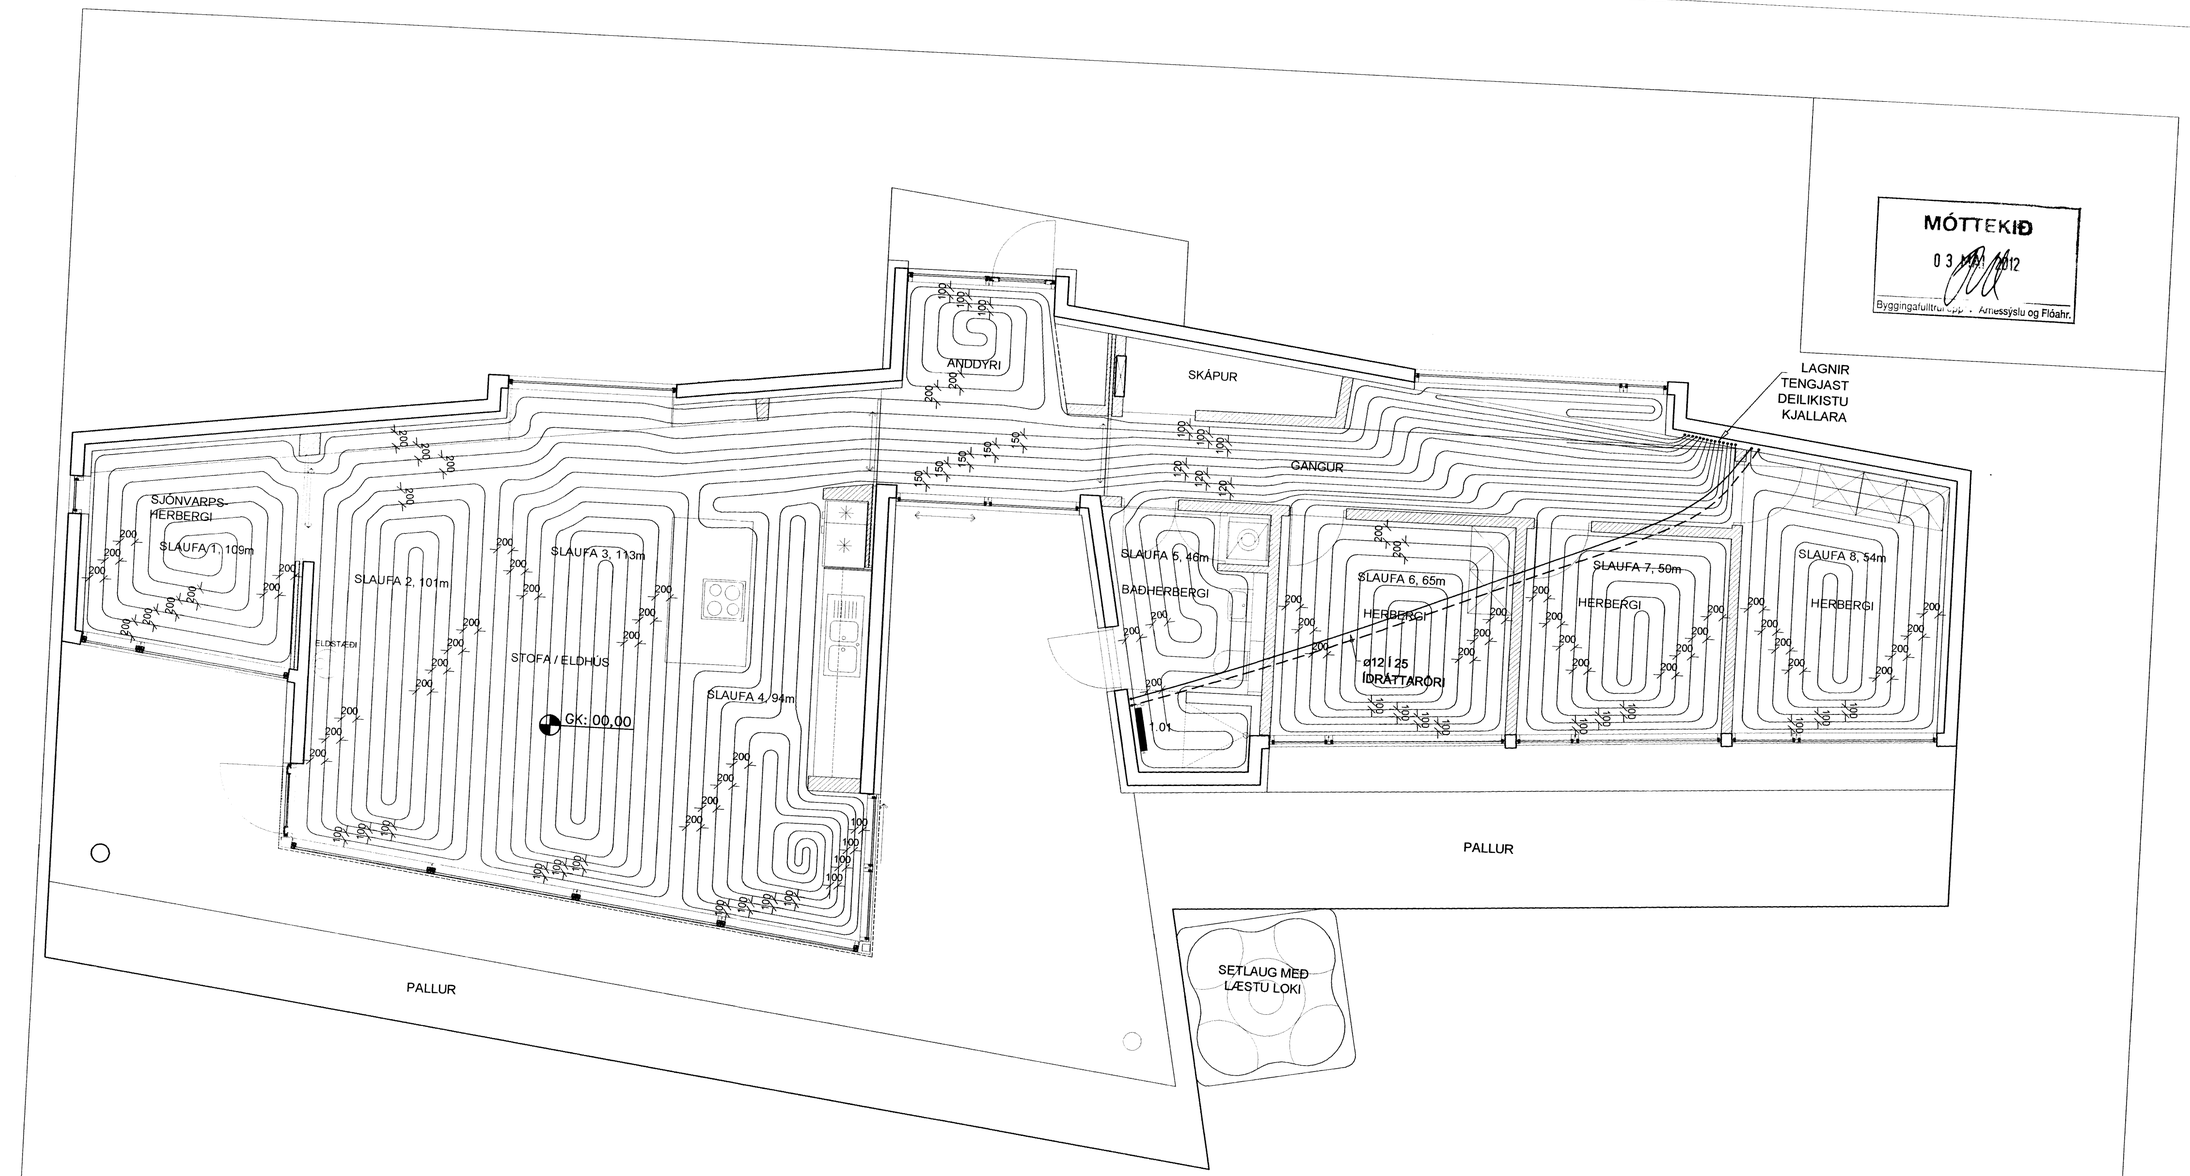


MÓTTEKIÐ
03 MAI 2012
Byggingafulltrúi Árnessýslu og Flóahr.

## TAFLA YFIR GÓLFGEISLA, FRAMRÁSARHITI 42°C

| SLAUFA NR. | LÁMARKS AFKÖST W | MESTA LENGD M | STAÐSETNING | ATHUGASEMDIR |
|---|---|---|---|---|
| 1 | 1.853 | 109 | Sjónvarpsh./ Anddyri | |
| 2 | 1.717 | 101 | Stofa / Eldhús | |
| 3 | 1.921 | 113 | Stofa / Eldhús | |
| 4 | 1.598 | 94 | Stofa / Eldhús | |
| 5 | 828 | 46 | Baðherbergi | |
| 6 | 1.170 | 65 | Herbergi | |
| 7 | 900 | 50 | Herbergi | |
| 8 | 972 | 54 | Herbergi | |
| | | | | |
| Samtals: | 10.959 | | | |

Verkfræðistofa Hauks Ásgeirssonar e.h.f.
VHÁ
Dalvegur 18, 201 Kópavogur
Sími 534-8815 Farsími 897-8132
e-mail: haukur@vha.is
Kennitala: 560600-3050

| Hannað | Teiknað | Samþykkt: |
|---|---|---|
| H.Á. | JSS | Kennitala 301255-4629 |

# DVERGAHRAUN 17, SUMARHÚS

Í LANDI MIÐENGIS, GRÍMSNES- OG GRAFNINGSHR.

LAGNIR

GRUNNMYND, GÓLFHITALAGNIR.

| Mkv. | Teikn. nr. | Verk nr. |
|---|---|---|
| 1:50 | 3-1,2 | 1356 |

| Áritun samræmingarmönnuðar / hönnunarstjóra: | Útgáfa | Dags. |
|---|---|---|
| | A | MARS '12 |