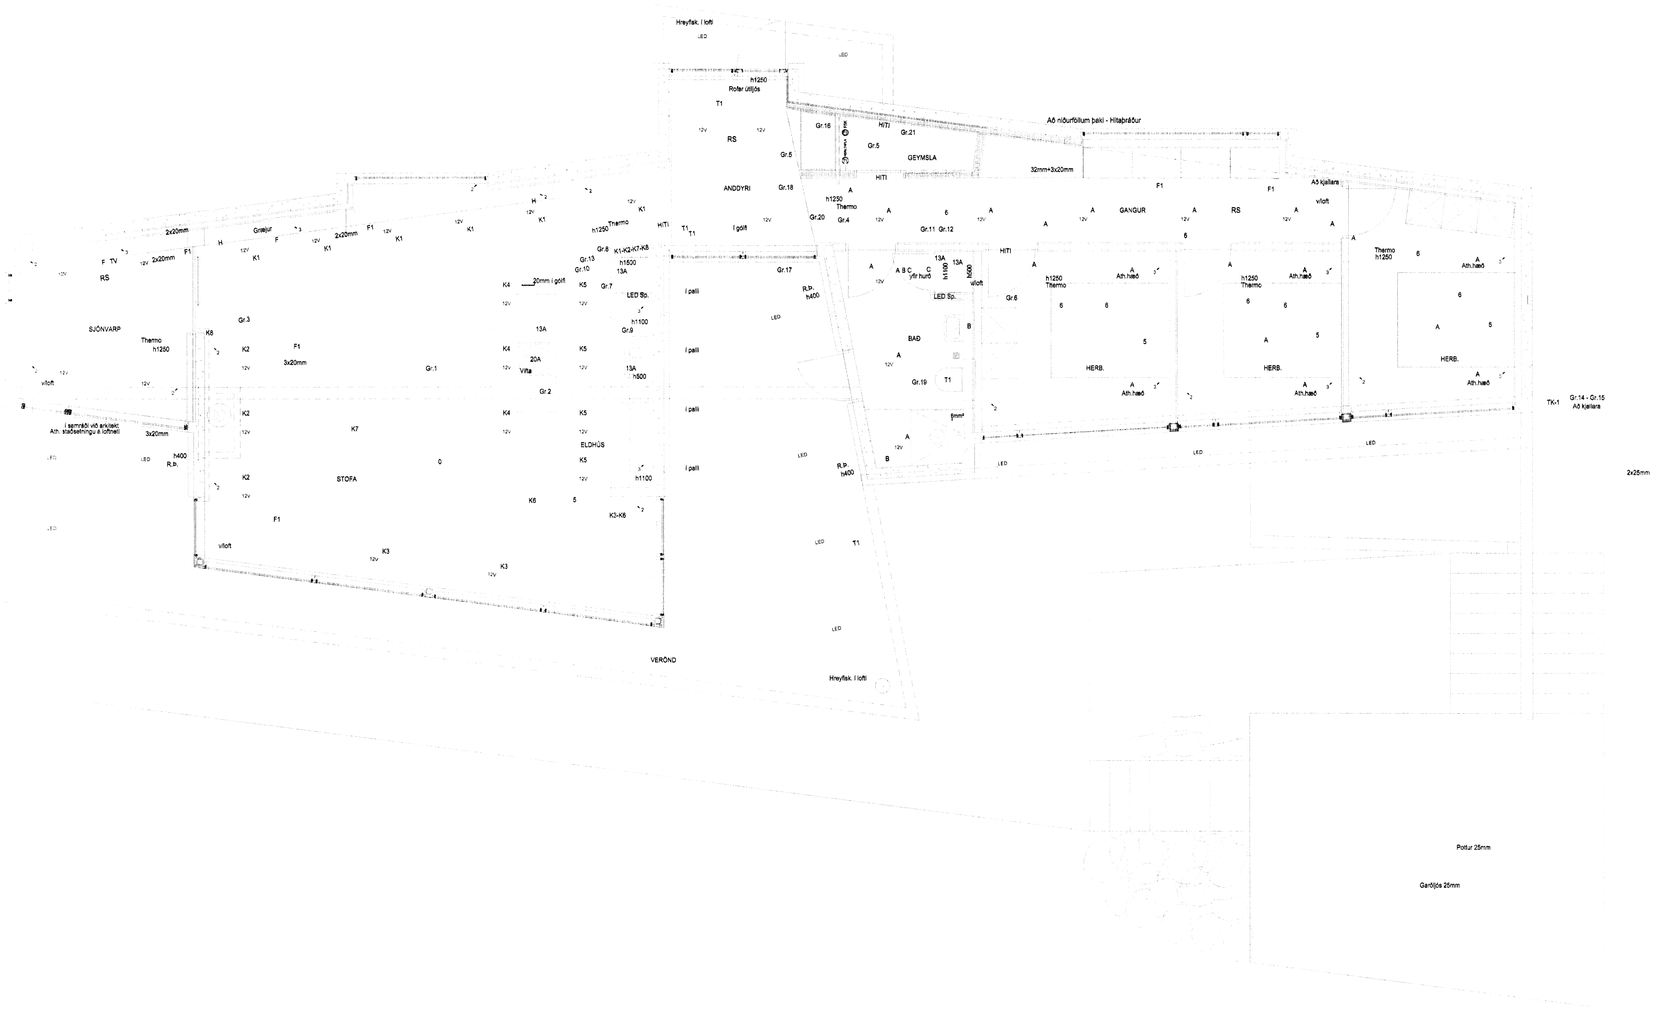

Skipulagsnefnd Mosfellsbæjar
Yfirfarið
19 DES. 2014
Byggingarfulltrúi

TÁKN - SKÝRINGAR

LX TEIKNISTOFA
Skipholt 37, 108 Reykjavík. IS
+ (354) 568 8388
www.lumex.is
LUMEX
HELGI KR. EIRÍKSSON KT. 110156-2789

Hönnun: HKE
Teiknað: PHS
Yfirfarið: HKE

Verkefni:
Dvergahraun 17 úr landi Miðengis
í Grímsnes- og Grafningshreppi.

Dags.: 21.10.2014
Mvk.: 1:50
Tölvuheiti: GRDVERGAHRAUN17

Verkhluti: GRUNNMYND 1. HÆÐ
RAFLAGNIR

Teikning blað:
LX-RAF-03