




Samþykkt  
 19 AUG. 2008  
*Ólafur Þorsteinsson*  
 Byggingartulltrúi uppveita Árnessýslu

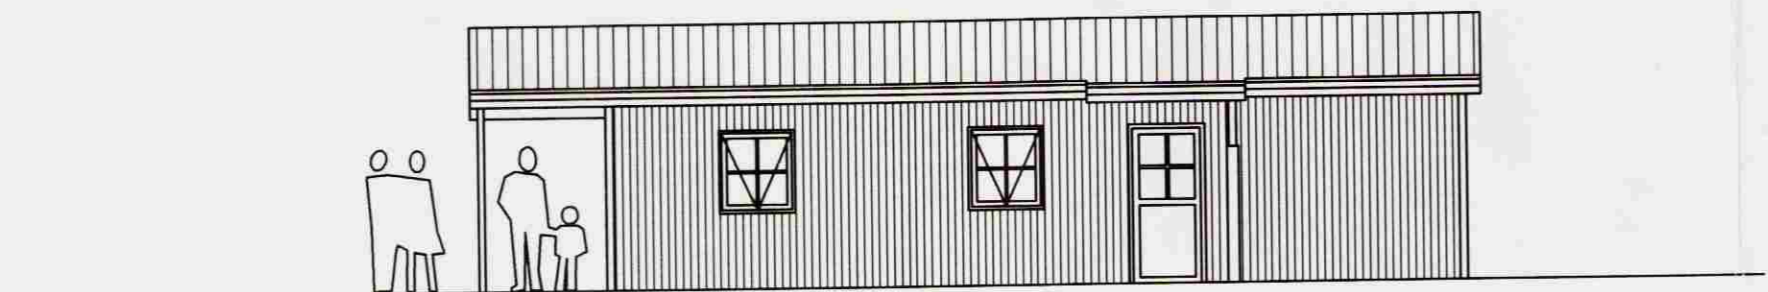


AUSTLÆG HLIÐ

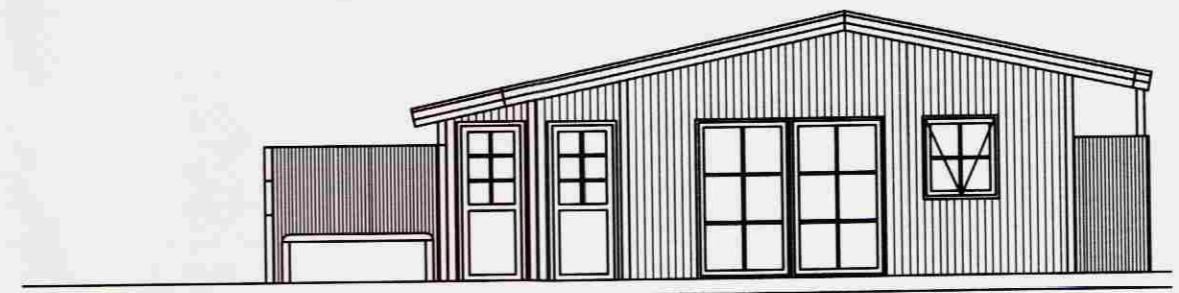

SUÐLÆG HLIÐ

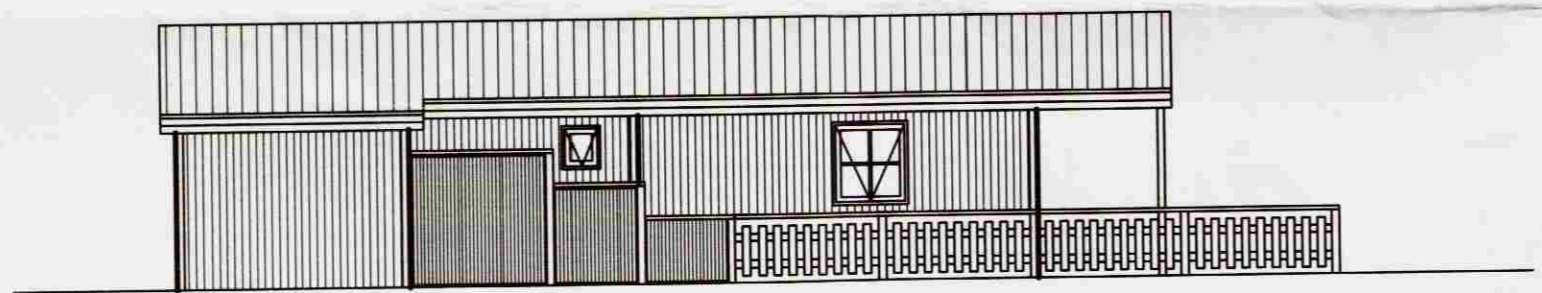

VESTLÆG HLIÐ

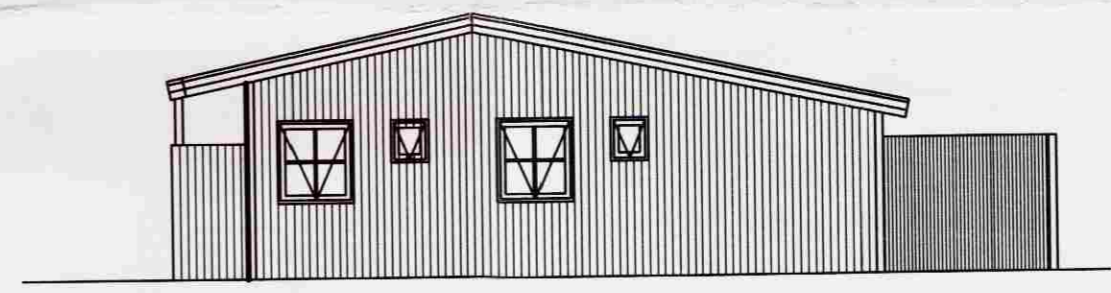

NORÐLÆG HLIÐ

*Haukur Margeirsson byggingarverkfræðingur  
 Verkfræðistofa - Suðurlandsbraut 8 - 108 Reykjavík  
 Sími 562 2234 - GSM 699 8260 - Fax 552 3090  
 kt. 070249 3919 - netfang: haukurm@simnet.is*

*HM*

VERKHEITI			DJÚPAHRAUN 2 GRÍMSNESS- OG GRAFNINGSHREPPI		
HEITI TEIKN.			ÚTLIT		
HANNAÐ	HM	DAGS.	26. SEPT., 2007	VERKNR.	070911
TEIKNAD	HM	KVAREI	1:100	TEIKN. NR.	1023