


**GRUNDUN**

GRAFA SKAL FYRIR UNDIRSTÖÐUM NIDUR Á HEILLEGAN BURDARHÉFAN BOTN, ÞAD ER KLÖPP EDA FROSTFRITT EFNI MED GRÖFLEIKA SEM SVARAR TIL MALAREFNIS EDA GRÓFARA, SAMBÆRILEGT EFNI LAGT OFAN Á KLÖPPINA, BLEYTT HÉFILEGA OG ÞJAPPAD. ÞJÖPPUNIN SKAL UPPFYLLA EFTIRFARANDI KRÖFUR: (MÍÐAD VID PLÖTUPRÓF):  $E2 \geq 100 \text{ MPa}$   
 $E2/E1 \leq 2.5$

TIL VIÐMÍÐUNAR:

TEKI:	LAGÞYKKT	FJ. YFIRF.
5.0 tn VIBRÓVALTARI	0.4 m	6
0.5 tn VIBRÓPLATA	0.3 m	4
0.3 tn VIBRÓPLATA	0.2 m	4

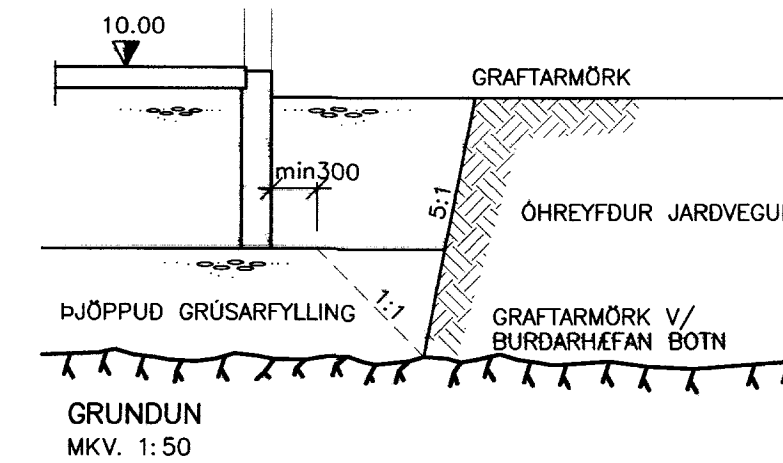


**HÖNNUNARFORSENDUR:**


SNJÖR:	ALAGSSVÆÐI 1	1.0 kN/m <sup>2</sup>
VINDUR:	z=5.000 m	1.55 kN/m <sup>2</sup>
NOTÁLAG:	GÖLFPLATA Í ÍBÚÐ	1.5 kN/m <sup>2</sup>
	GÖLFPLATA Í BÍLSKÚR	3.0 kN/m <sup>2</sup>
EIGINÞYNGD:	ÞAK	0.6 kN/m <sup>2</sup>
	STEYPA	25 kN/m <sup>2</sup>
	ÚTVEGGIR	1.0 kN/m

**MERKINGAR**

SNID:

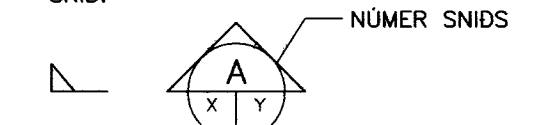

DEILI:

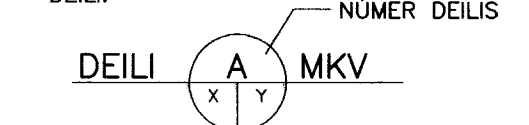

X: NR. TEIKNINGAR ÞAR SEM SNID/DEILI ER TEKID  
Y: NR. TEIKNINGAR ÞAR SEM SNID/DEILI ER SÝNT

ATH. ALLUR SÖKKULVEGGJUR ERU 200 mm BREIDIR NEMA ANNAD SÉ MÁLSETT.


GÖT Í SÖKKULVEGGJUM OG PLÖTU FYRIR LÖGNUM: SJÁ TEIKN. 301.

FRÁGANGUR SÖKKULSKAUTA SÉ Í SAMREMI VID REGLUR VIÐKOMANDI RAÞVEITU.

ÖLL MÁL Í mm.

0.00

100+80 ÞYKKT PLÖTU

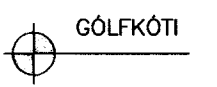

AÐRAR SKÝRINGAR OG SNID Í SÖKKUL SJÁ TEIKNINGU NR. 202




VERKFRÆÐISTOFA  
ÁRBORGAR ehf

**DVERGAHRAUN 28, GRÍMSNESI**

BURDARVIRKI:	MKV:
GRUNNMYND SÖKKULS	MKV: 1:50
SNID, SKÝRINGAR	MKV: 1:50/1:20
HANNAÐ: T.ELLERT TÓMASSON	TEIKNAD: T.ELLERT TÓMASSON
VERKUNUMER: 0524	SKRÁRNAMN: 0524-bv.dwg
DAGSETNING:	TEIKNING NÚMER:
17.10.2005	201

201170-3979

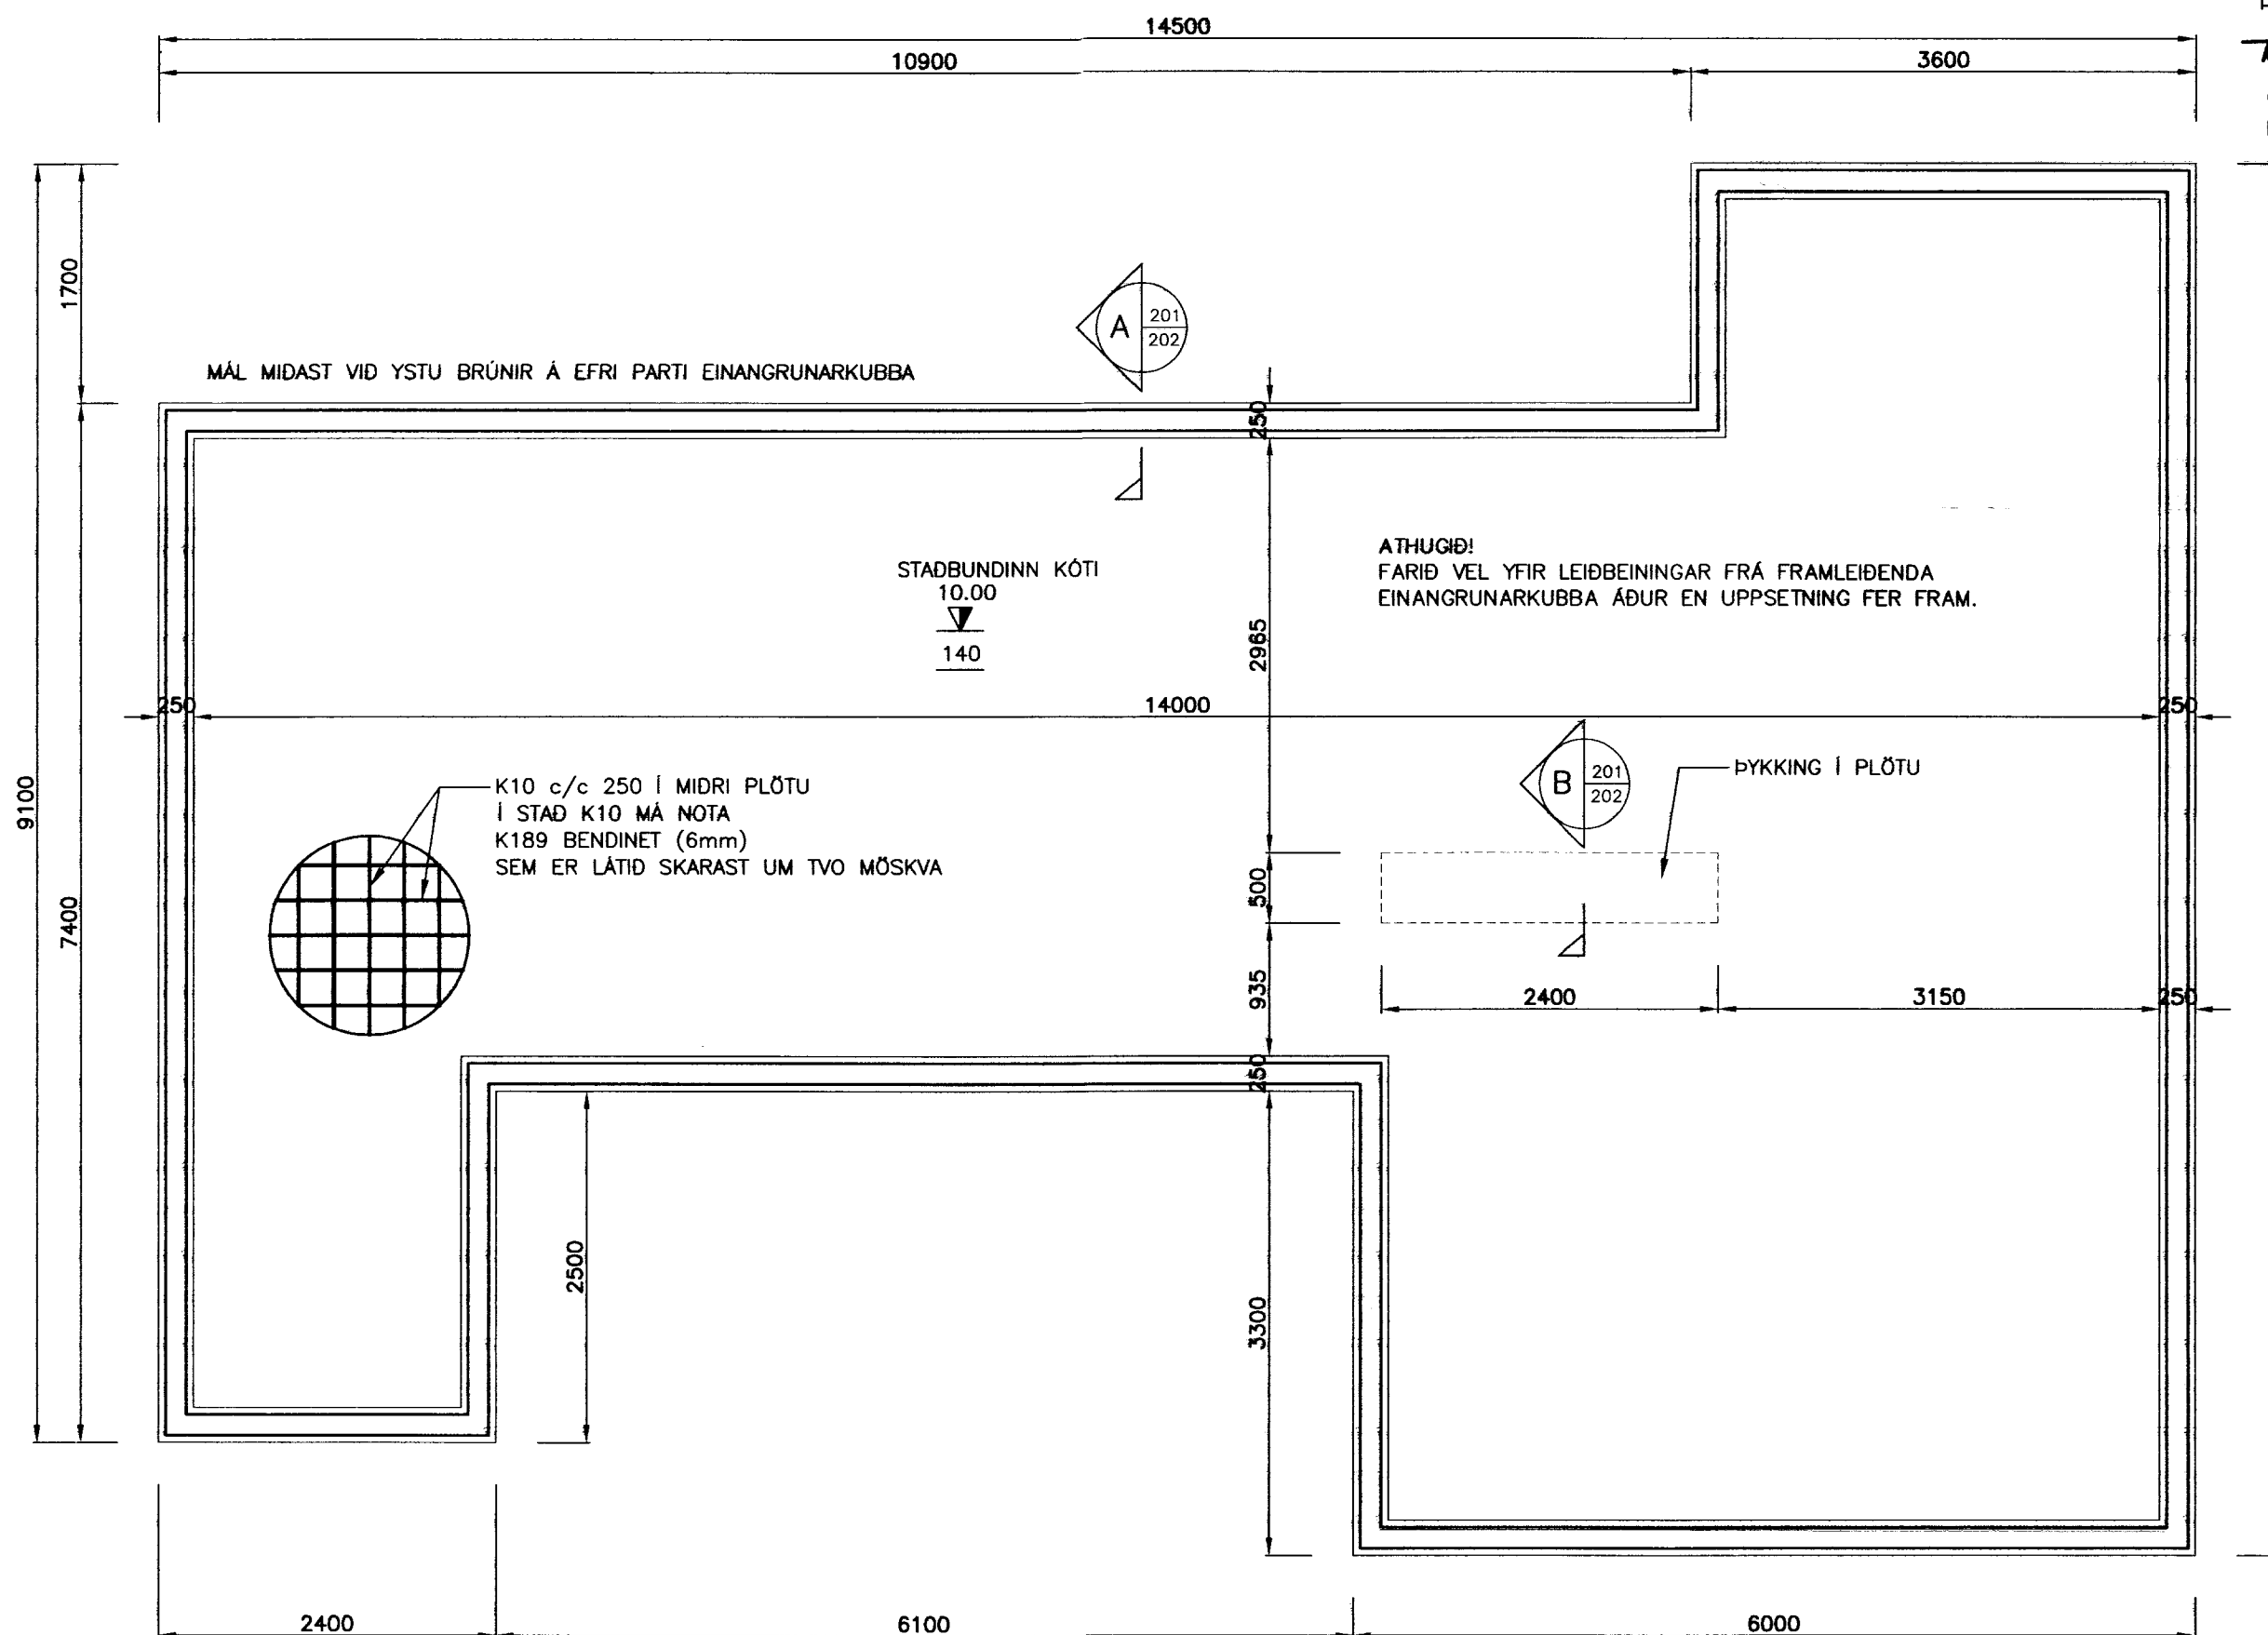

GRUNNMYND SÖKKULS  
MKV. 1:50