
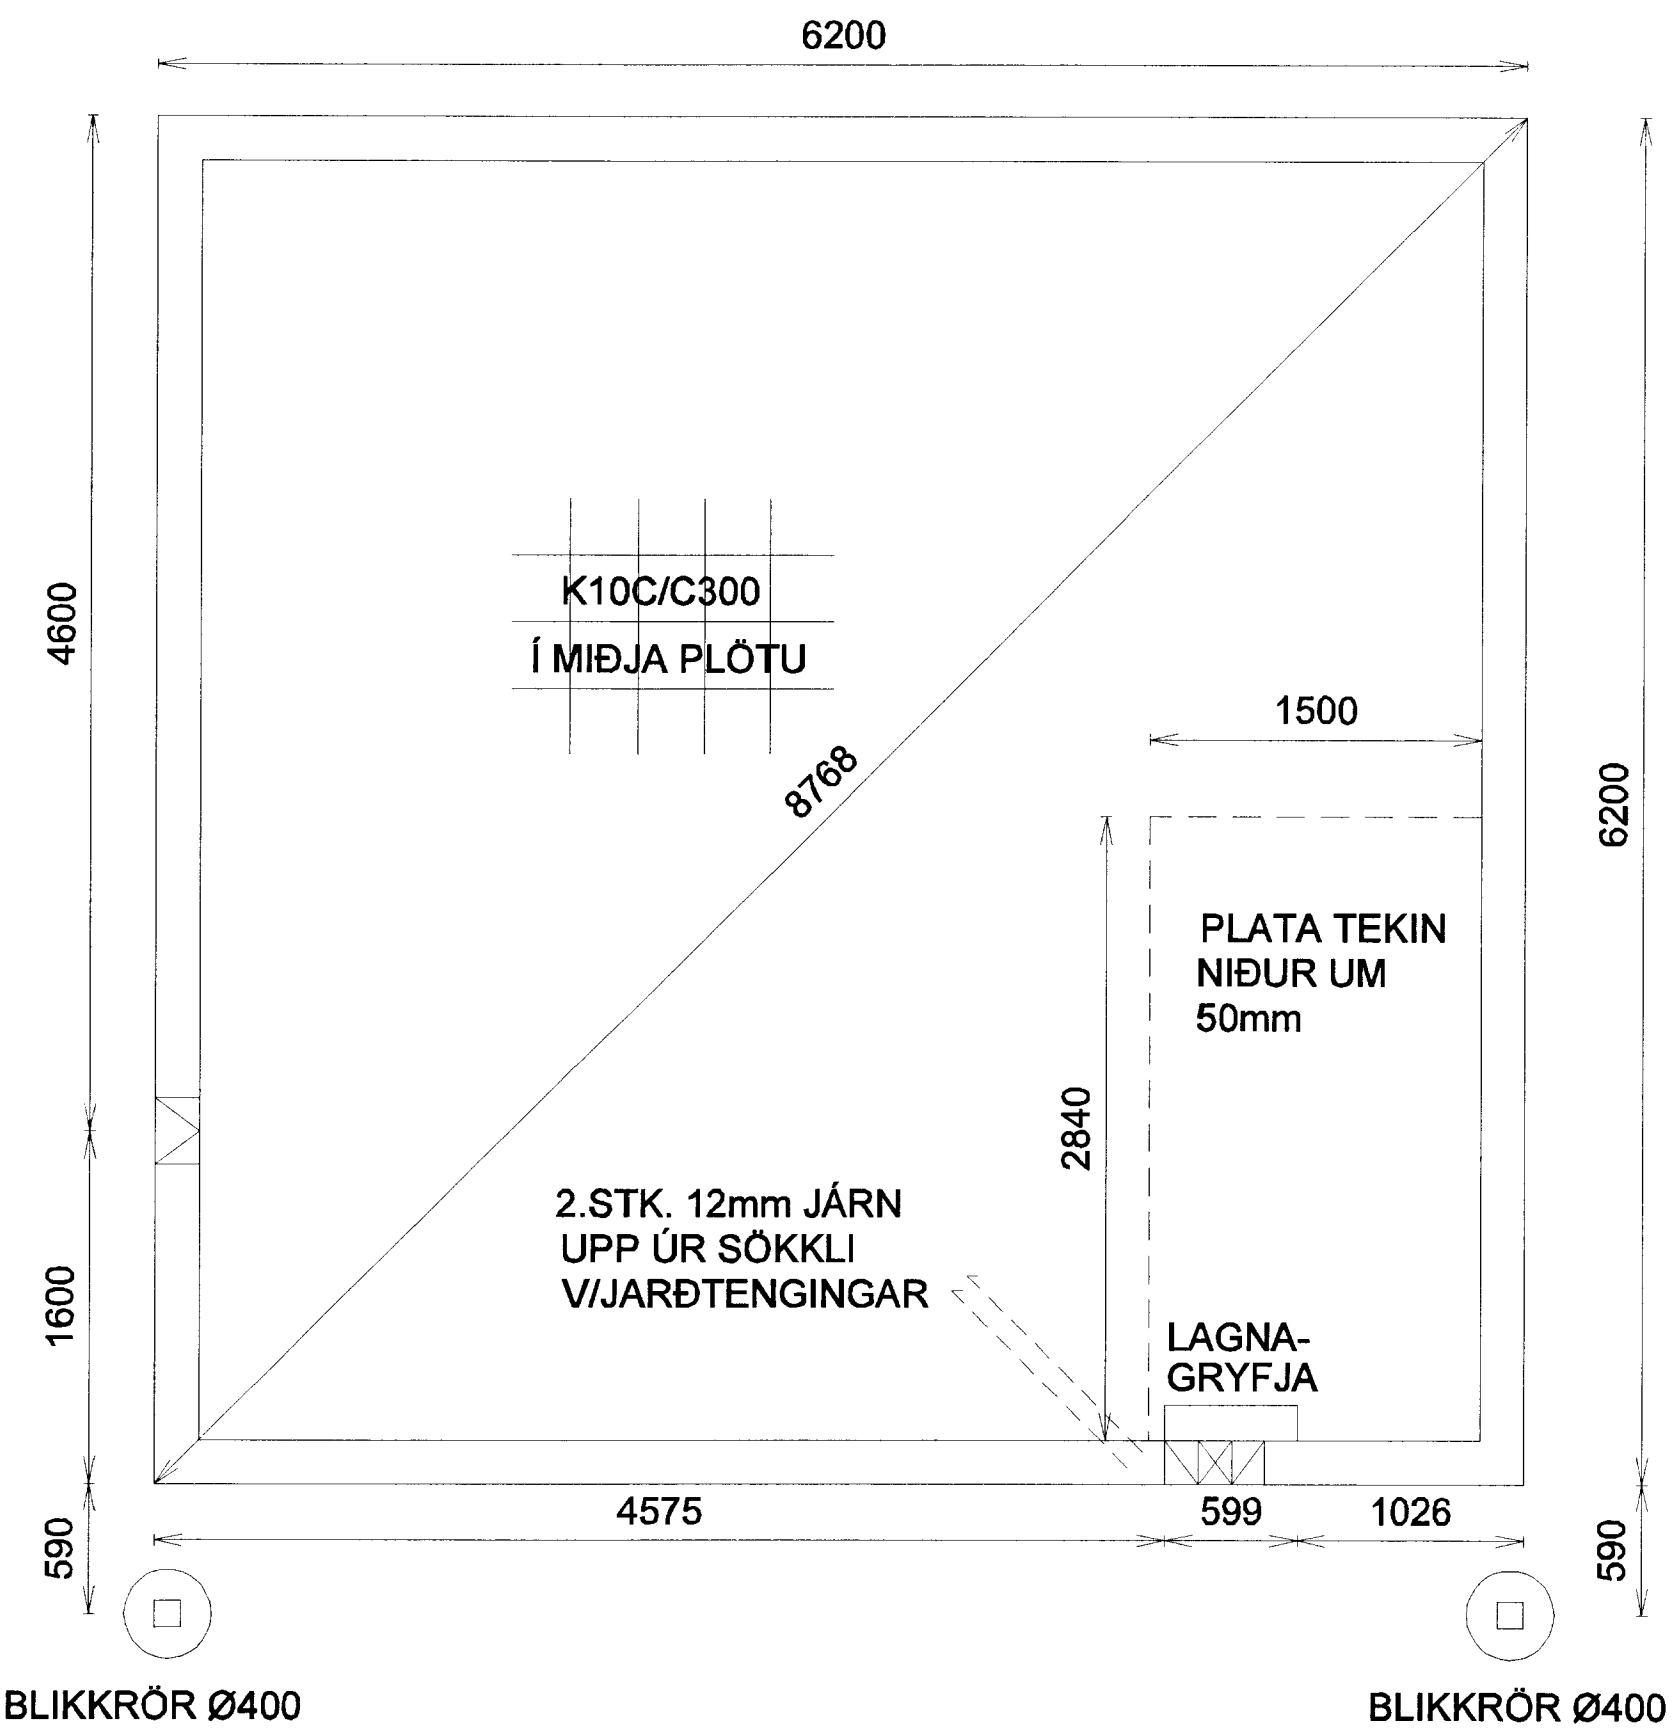


MÖTTEKID
 5. SEPTEMBER 2013
 Gylfi Þórný
 Byggingafræðingur og Tæknifræðingur

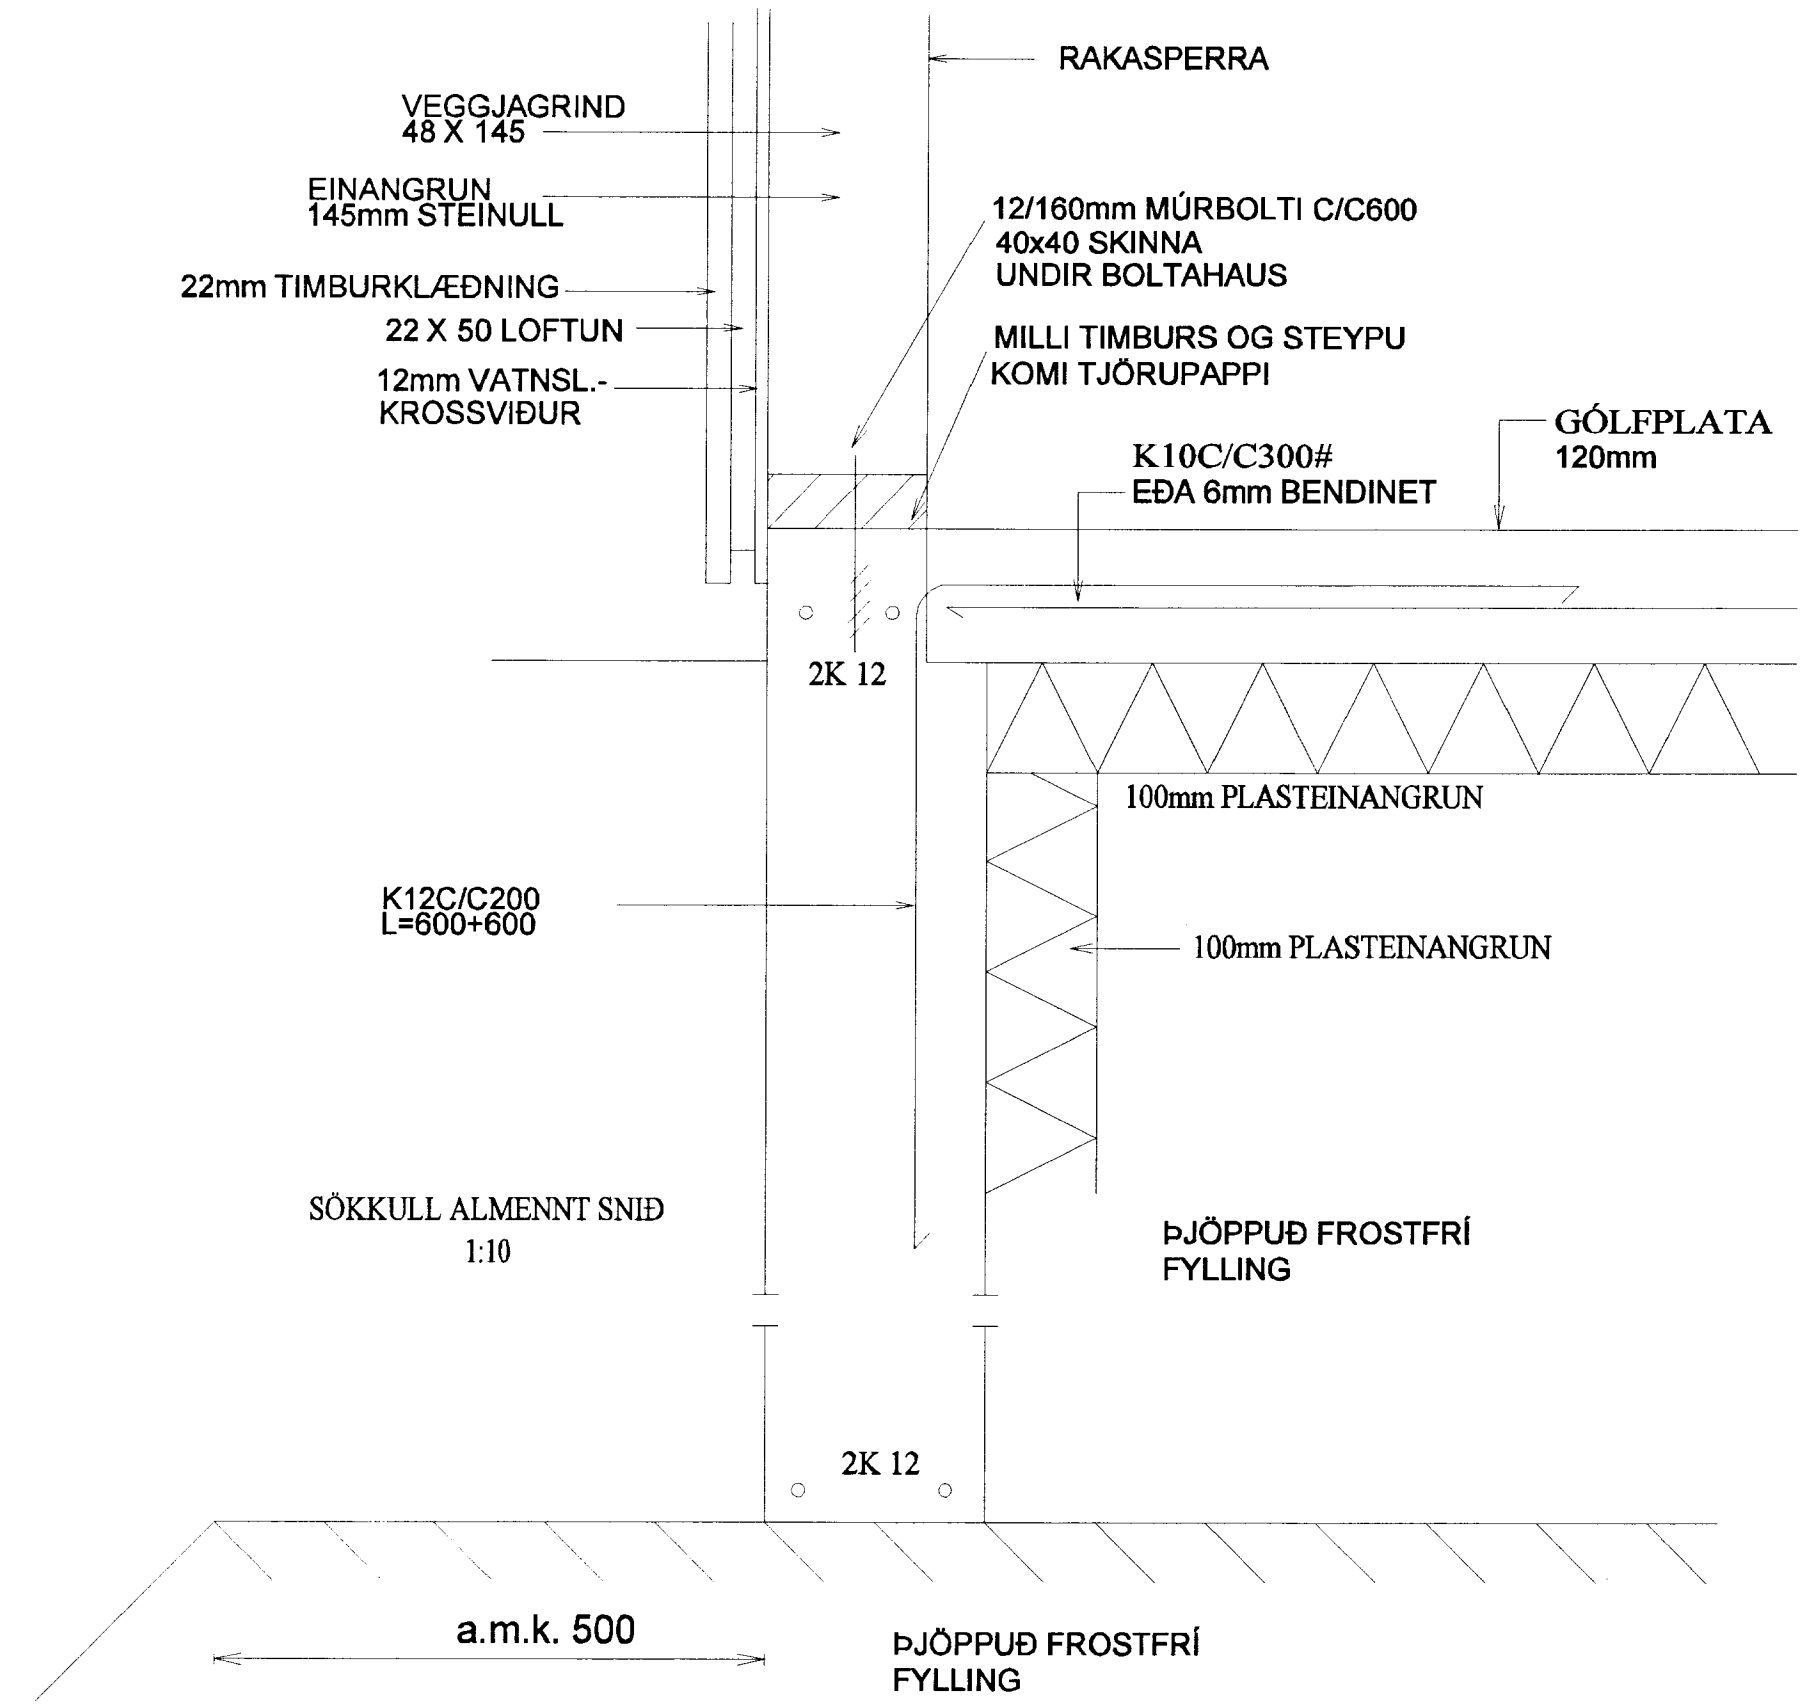

SÖKKLAR OG UNDIRSTÖÐUGRUNNUR
 UNDIRSTAÐA ER Á MÓHELLU.
 HREINSA SKAL ALLAN LAUSAN OG LÍFRÆNAN JARÐVEG
 UNÐAN SÖKKLUM OG STEYPA ÞRIFALAG ÞAR SEM
 ÞÖRF ER Á. MESTA ÁLAG Á UNDIRSTÖÐU ER 0,17MN/M²

JÁRNALÖGN
 Í EFRI OG NEDRI BRÚN SÖKKLA KOMI 2 K12
 SEM BEYGJAST FYRIR HORN Í PLÖTU Á
 FYLLINGU KOMI #K10C/C300 Í MIÐJA
 PLÖTU. 12MM JÁRN Í NEDRI BRÚN SÖKKLA
 FESTIST SAMAN MEÐ KLEMMUM
 V/JARÐTENGINGAR

200X300mm STOKKUR

STEYPA:
 SÖKKLAR S-25
 PLATA S-25
 LOFTBLENDI 5%
 SIGMÁL 60-80MM
 PLÖTUÞYKKT 120MM

Nr.	Dags.	Breyting	Af

MIÐBORGIR Í LANDI MIÐENGIS

DJÚPAHRAUN 28 MHI 02 GESTAHÚS
 UNDIRSTÖÐUR
 Mkv. 1:10 1:50
 Hannað E.V.
 Teiknað E.V.
 Yfirfarið *EV*

Dags. 26.MAÍ.2013 Blað Nr. DJUPAHR28SER
 ÁRITUN SAMRÆMINGARHÖNNUÐAR
 Eyjólfur Valgarðsson
 Eyjólfur Valgarðsson Kt:280857-4169
TR.aust s/f
 TÆKNIFRÆÐINGARNIR
 Eyjólfur Valgarðsson Kt:280857-4169 Sími: 891-7257
 evtraust@gmail.is