


- SKOLP
- - - - - REGNVATNSLÖGN
- AFRENNSLI HITAVEITU
- - - - - HEIMÆD (KALT VATN)

AD 6m<sup>3</sup> GRJÓTSVELG  
GRJÓTSVELGUR SKAL VERA MED DRENMÖL  
SEM HEFUR STEINASTÆRD MED ÞVERMÁLI 30-50mm.  
YFIR MÖL SKAL SETJA DRENDÚK.  
STAÐSETJA SKAL GRJÓTSVELG MINNST 5 METRA  
FRÁ HÚSI.

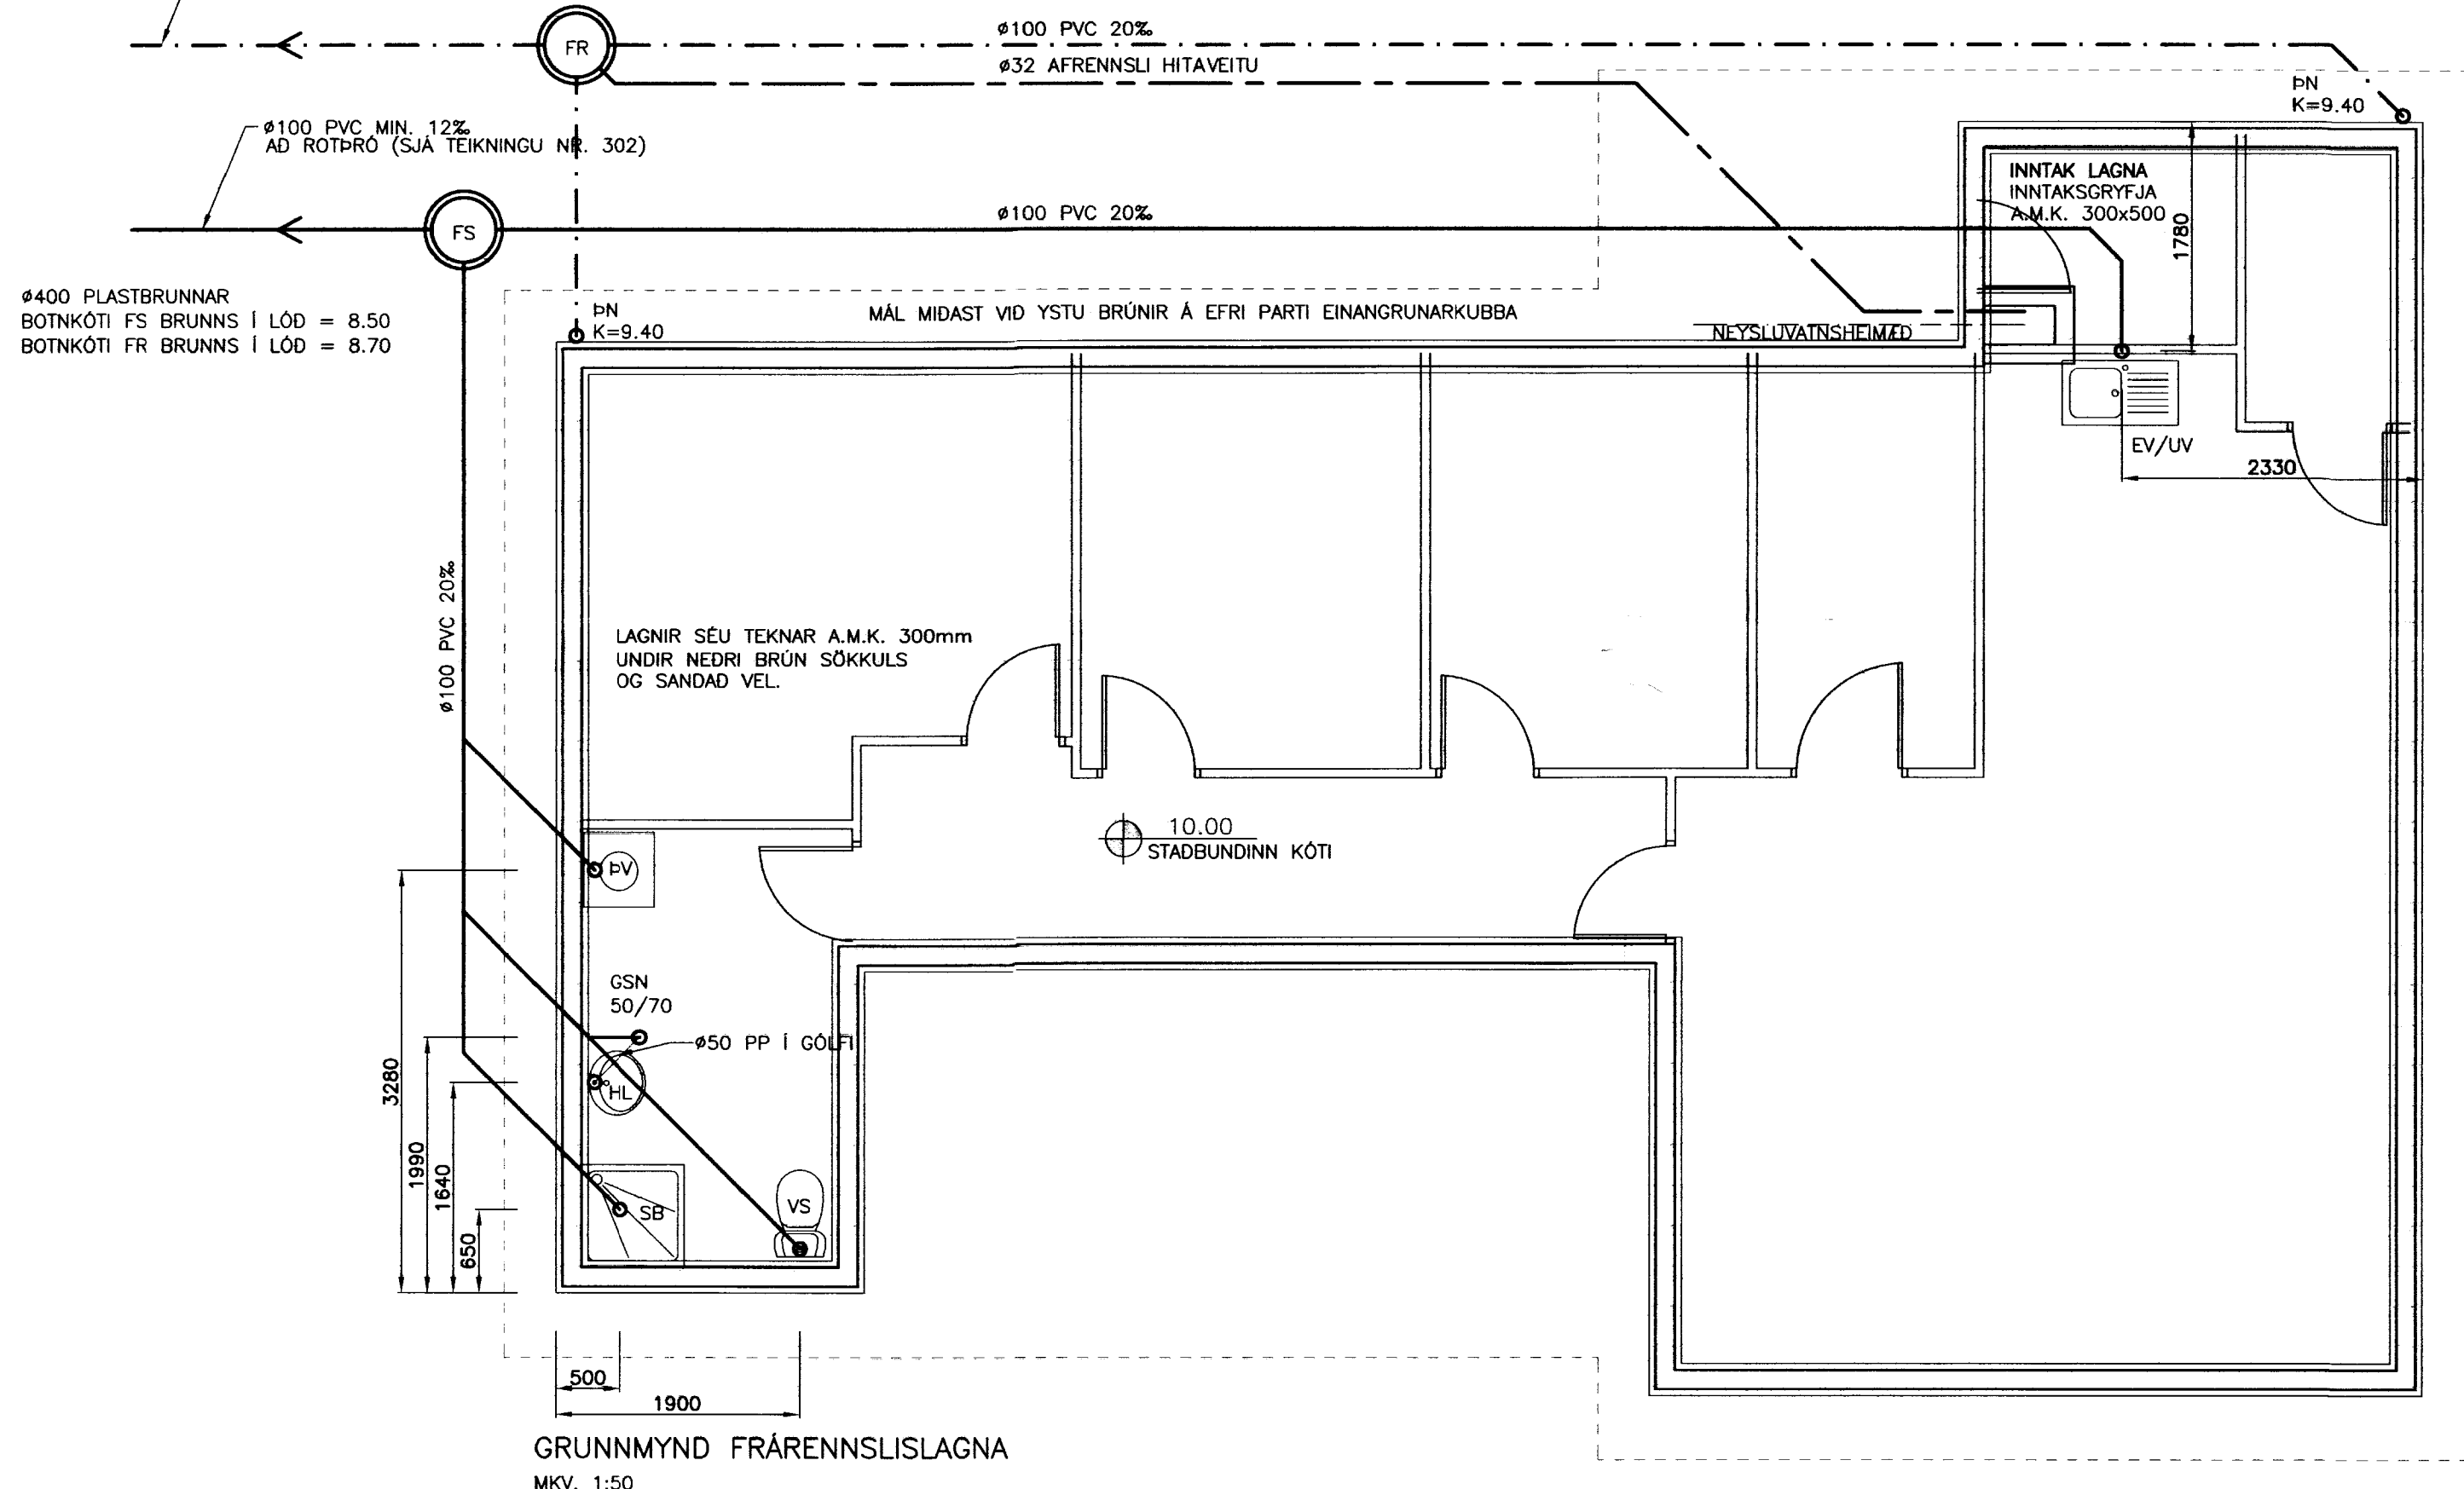

GRUNNMYND FRÆRENNSLISLAGNA  
MKV. 1:50

**FRÆRENNSLISLAGNIR:**

ÖLL RÖR Í JÖRÐU SÉU ÚR STÍFU PVC PLASTI,  
GRUNNPLASTI,  
NEMA ANNAD SÉ TEKID FRAM.

MINNSTI HALLI Á RÖRUM ER 20‰. (2 CM Á M) OG MESTI  
HALLI ER 300‰, NEMA ANNAD SÉ TEKID FRAM.

GRAFID SÉ FYRIR RÖRUM Í ÞJAPPADA FYLLINGU.  
UMHVERFIS ÖLL RÖR Í JÖRÐU SKAL SETJA A.M.K. 150  
mm SANDLAG OG ÞJAPPA VEL.

ÖLL RÖR ÞETTIST MED TIL ÞESS GERÐUM  
GÜMMIHRINGJUM.  
AD ÖÐRU LEYTI BER AD HAGA VINNU OG ÖLLUM  
UMBÚNADI  
SKV. ÍST 65 SVO OG FYRIRMÆLUM FRAMLEIDANDA.

KÓTAR ERU Í METRUM OG MIDAST VID RENNSLISBOTN,  
ÞAD Á EINNIG VID UM GÖT, ÞAR SEM KÓTI Á GATI ER  
GEFINN Á RENNSLISBOTN.

MÁL ERU Í MILLIMETRUM OG MIDAST VID MIDJAN STÚT.

ÖLL RÖR MED ÖNEFNDUM HALLA HAFNA A.M.K.  
20‰ HALLA OG ERU ÚR Ø100 PVC.

**SKAMMSTAFANIR:**

- PVC PLASTRÖR, PVC (RAUÐBRÚN)
- PP PLASTRÖR, PP (GRÁ)
- BR BRUNNUR
- GN GÖLFNIDURFALL MED VATNSLÁS
- GSN GEGNUMSTREYMISNIDURFALL Í GÖLFI
- PN ÞAKNIDURFALL
- HL HANDLAUG
- VS VATNSSALERNI
- SB STEYPIBÁÐ
- BK BAKKAR
- EV ELDHÚSVASKUR
- UV UPPÞVOTTAVÉL
- ÞV ÞVOTTAVÉL
- SV SKOLVASKUR
- SL SETLAUG
- NF ÚTINIDURFALL
- HR HREINSSTÚTUR MED LOKI

ATHUGID.  
STAÐSETNINGU STÚTA FYRIR HREINLETISTEKI  
MÁ ADEINS HAFNA TIL VIÐMIDUNAR, OG ÞARF AD YFIRFARA  
OG ADLAGA ÞEIM TÆKJUM SEM ENDANLEGA ERU VALIN.  
MÆLA SKAL HÆÐARKÓTA HEIMÆDA ÁÐUR EN LAGT ER Í  
GRUNN.

ÖLL MÁL Í mm NEMA ANNARS SÉ GETIÐ.



**DVERGAHRAUN 28, GRÍMSNESI**

BURDARVIRKI:	MKV:
GRUNNMYND FRÆRENNSLISLAGNA	MKV: 1:50
SNID, SKÝRINGAR	MKV: 1:50/1:20
HAÐNAD: T.ELLERT TÓMASSON	TEIKNAD: T.ELLERT TÓMASSON
VERKNUMER: 0524	SKÝRANUMER: 0524-bv.dwg
DAGSETNING:	TEIKNING NÚMER:
17.10.2005	301