


**MÆLT ER MEÐ AÐ LEIÐARAR
UNDIR INNVEGGI SÉU LÍMDIR NIÐUR**

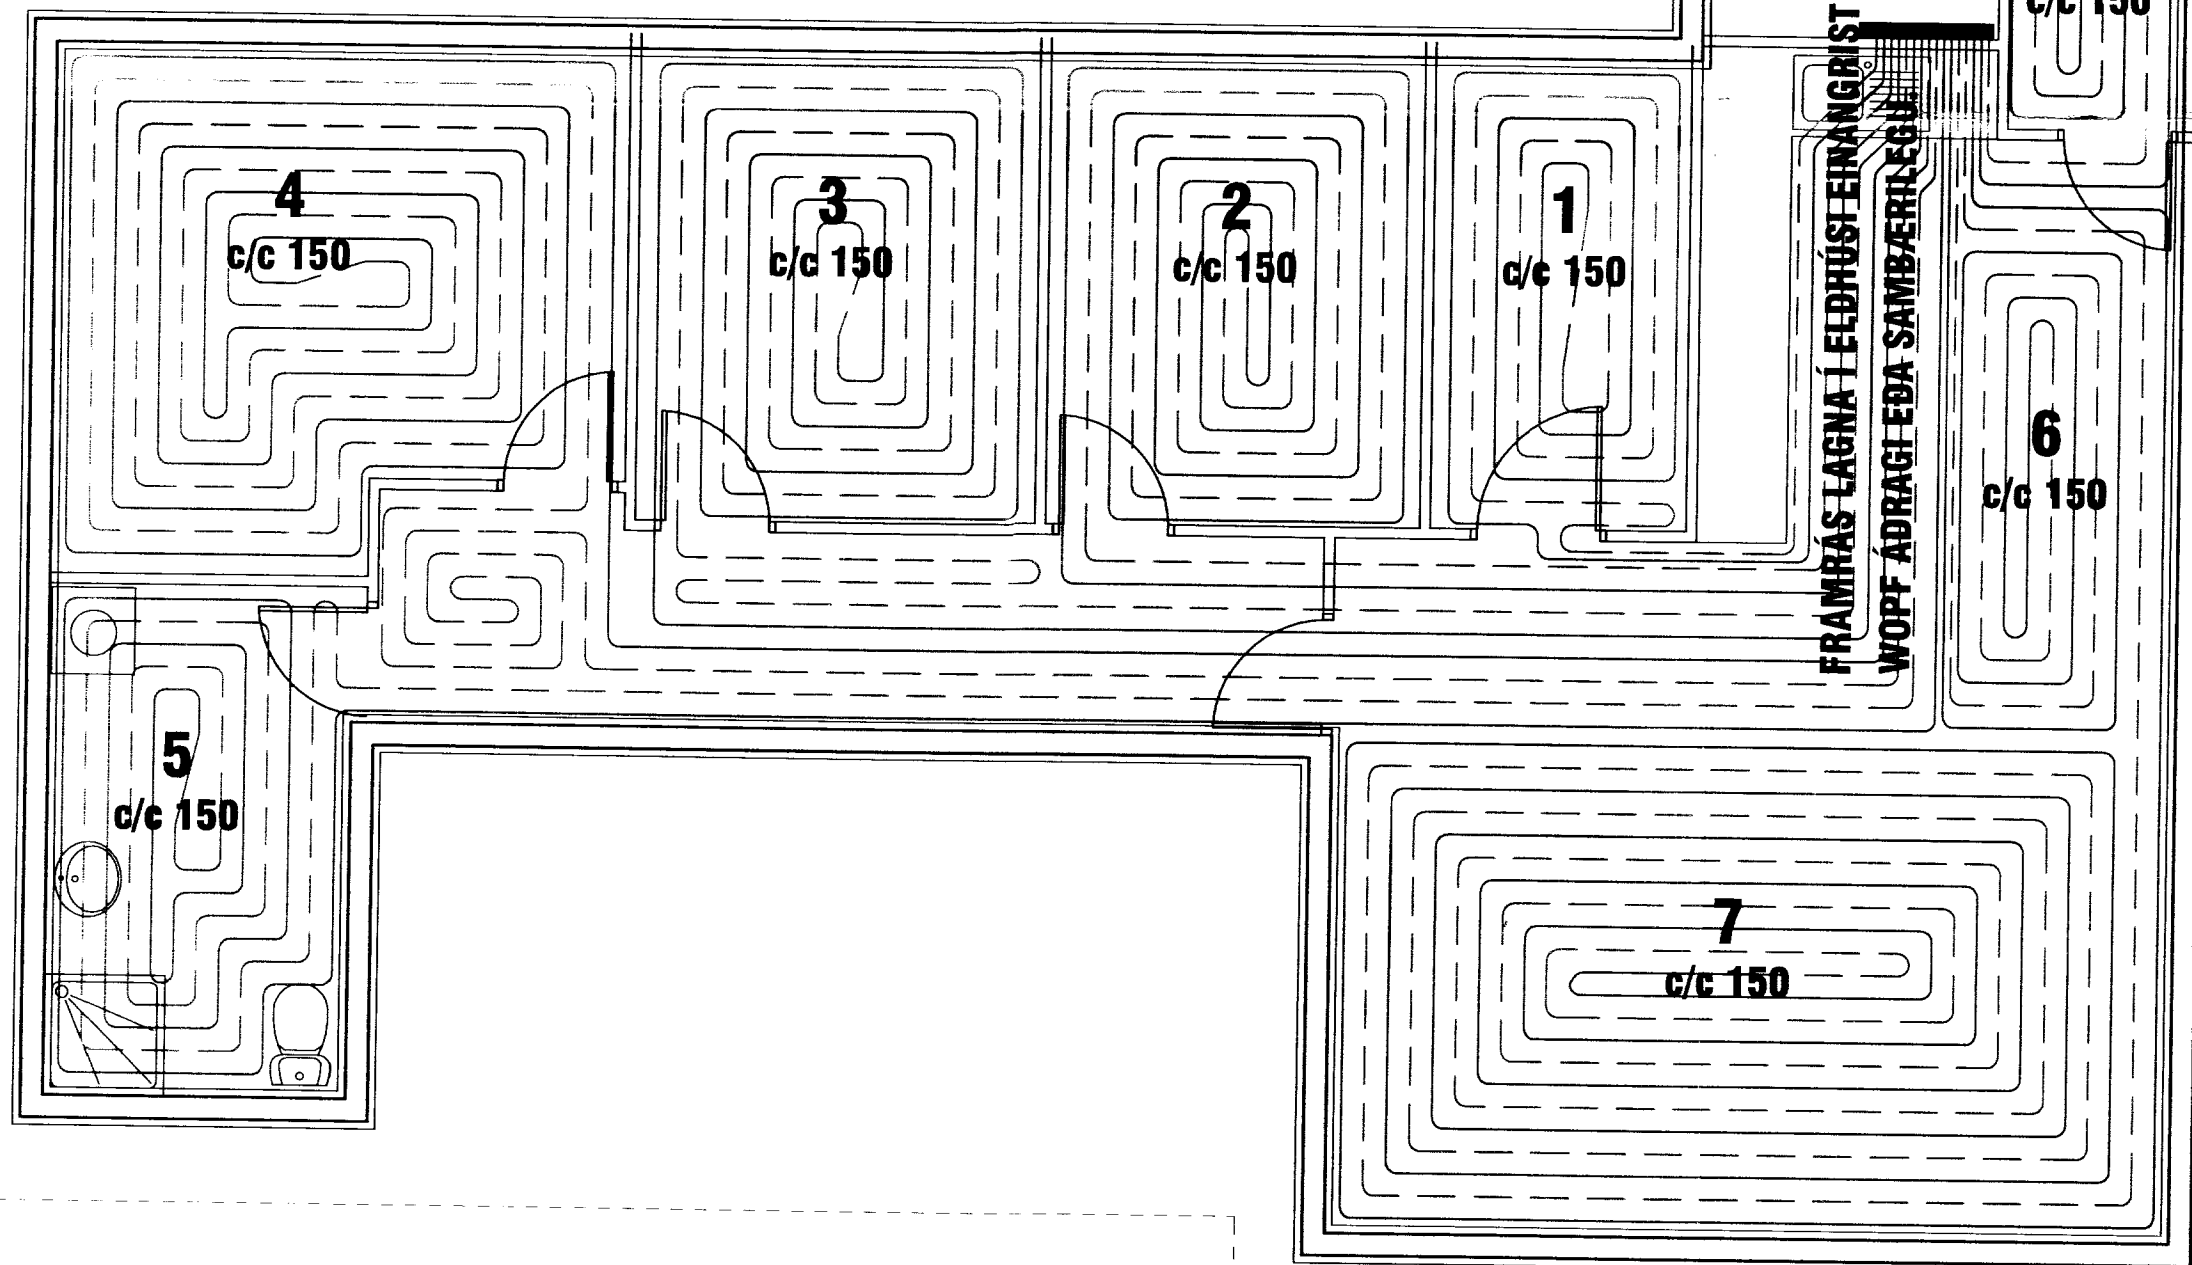

ATHUGIÐ!
FARIÐ VEL YFIR LEIÐBEININGAR FRÁ FRAMLEIÐENDA
GÓLFHITALAKERFIS AÐUR EN NIÐURLÖGN KERFISINS FER FRAM.

DEILIRÖR GÓLFHITALAGNA
STOFN DEILIRÖRS ER
DN20 MAPRESS.
LAGNIR FRÁ DEILIRÖRI
AÐ RÝMUM ERU Ø17x2.0.

GRUNNMYND GÓLFHITALAGNA
MKV. 1:50


GÓLFHITALAGNIR:

ÖLL PÍPUMÁL ERU NAFNMÁL Í mm.
HITALAGNIR ERU Ø17x2.0 PE-X EDA ALPEX
RÖR MED SÜREFNISKÁPU.
RÖR ERU LÖGD Í TAKKAEINANGRUNARMOTTUR
OG FLOTAD YFIR MED ANHYDRIT.
RÖR ERU FRAMLEIDD SAMKVÆMT DIN 4726.
HITALAGNIR SKAL ÞRÝSTIPRÓFA MED KÖLDU VATNI
Í 3 KLST. VIÐ 9 BAR ÞRÝSTING OG TAKA SKAL
ÞRÝSTINGINN EFTIR 30 MÍN, 60 MÍN OG SVO Í
LOK PRÓFUNARTÍMA.
NIÐURSTÖÐUR SKAL SETJA Á MEDFYLGJANDI PRÓFUNARBLAD.
ALLT LAGNAEFNI SKAL VERA VOTTAD FRÁ
RANNSÓKNARSTOFNUN BYGGINGARÍDNADARINS.

LÍNUGERDIR:

— FRAMRÁS GEISLA (TÚR)
- - - - - BAKRÁS GEISLA (RETUR)

Ø17 PEX EDA ALPEX RÖR
c/c 150 INN Á GÓLFI

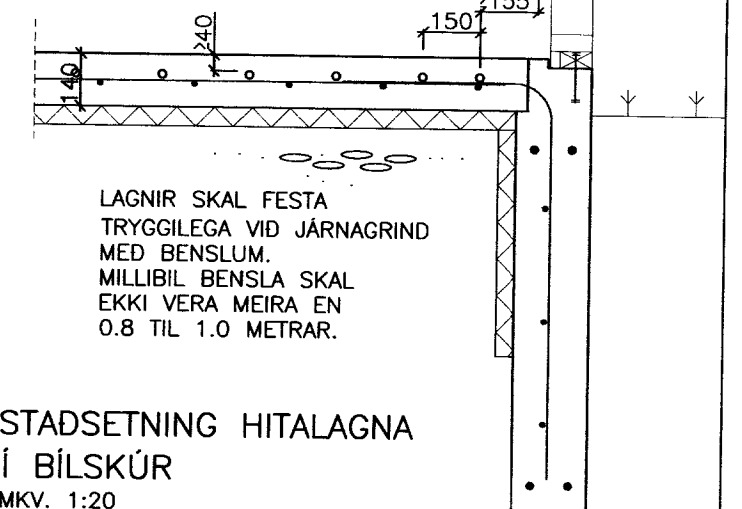

STADSETNING HITALAGNA
Í BÍLSKÚR
MKV. 1:20

**VERKFRÆÐISTOFA
ÁRBORGAR ehf**
AUSTURVEGI 69 800 SELFOSSÍ SÍMI 482 3835 FAX 482 3851

DVERGAHRAUN 28, GRÍMSNESI

LAGNIR:	MKV:
NEYSLUVATN	MKV: 1:50
SNID, SKÝRINGAR	MKV: 1:20
HANNAÐ: T.ELLERT TÓMASSON	TEIKNAD: T.ELLERT TÓMASSON
VERKNÖMUR: 0524	SKRÁRNAMN: 0524-bv.dwg
DAÐSETNING:	TEIKNING NÖMUR:
19.12.2005	311