MÓTTEKIÐ
04 JAN 2011
Byggingarfulltrúi uppsv. Árnesýslu og Eyskr.

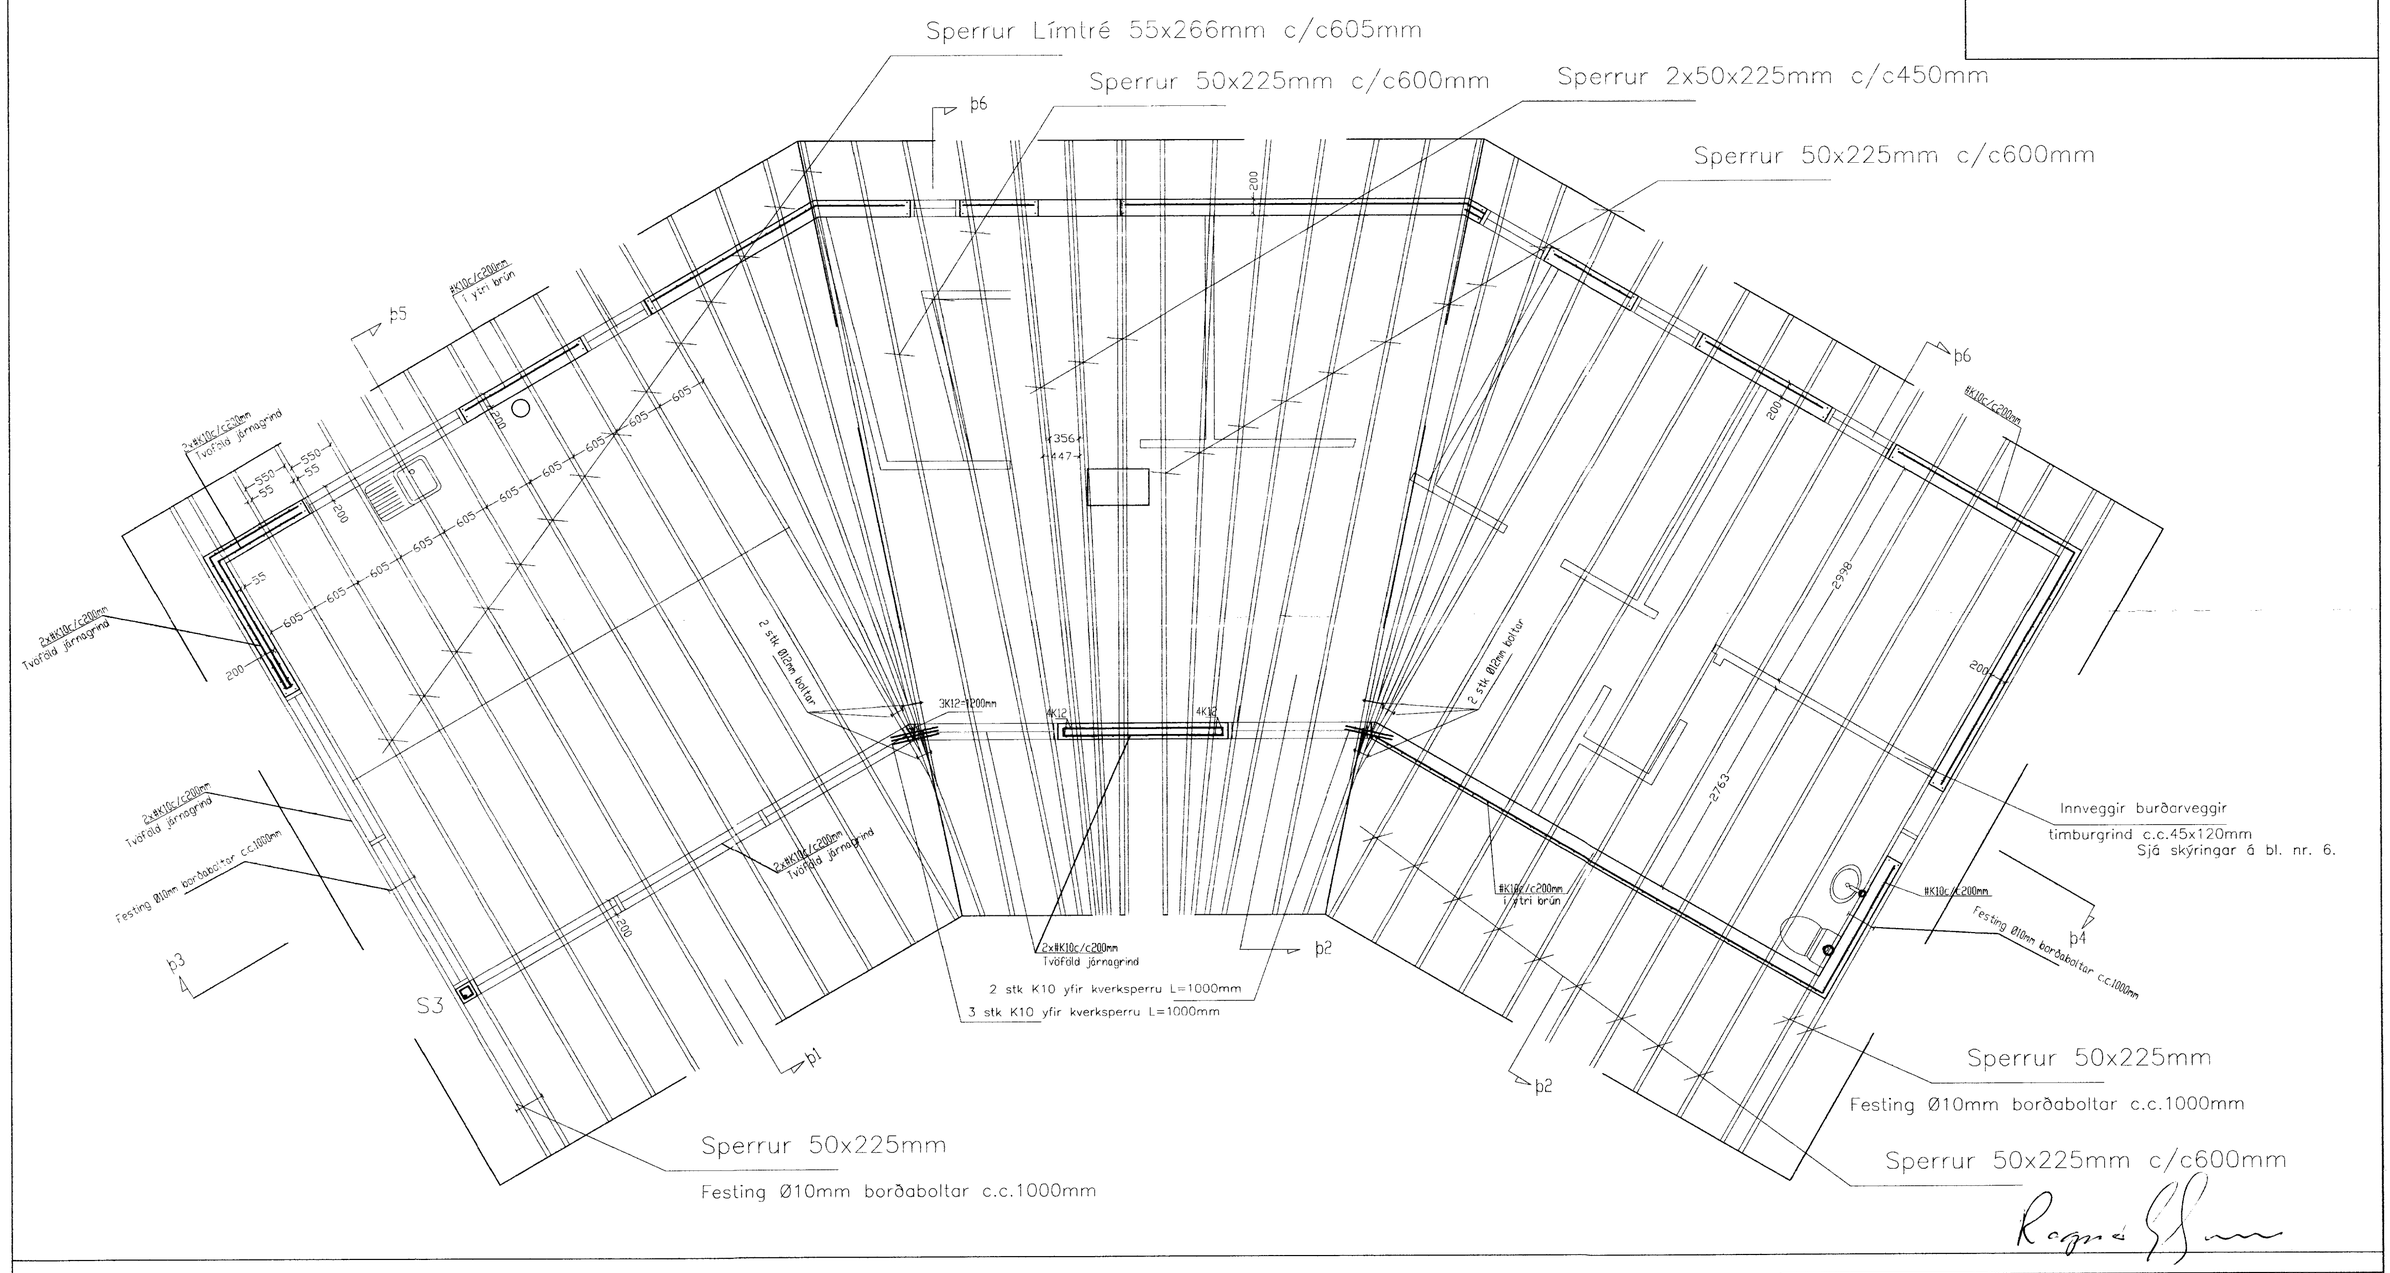

Mkv 1:50

Breytingar			DVERGAHRAUN 7 MIÐENGI, GRÍMSNESI	
Nr.	Dags.	Nafn	Tæknþjónusta Ragnars G Gunnarssonar ehf.	
			Smiðjuvegi 11 s: 544 5350 ragnargg@simnet.is	Mkv. 1:50
			Grunnmynd Þaks	Nr. 7.
				Dags.2010.10.09.
				kt.:110947-2839