



Sjá nánar á sérteikningu af þaki.

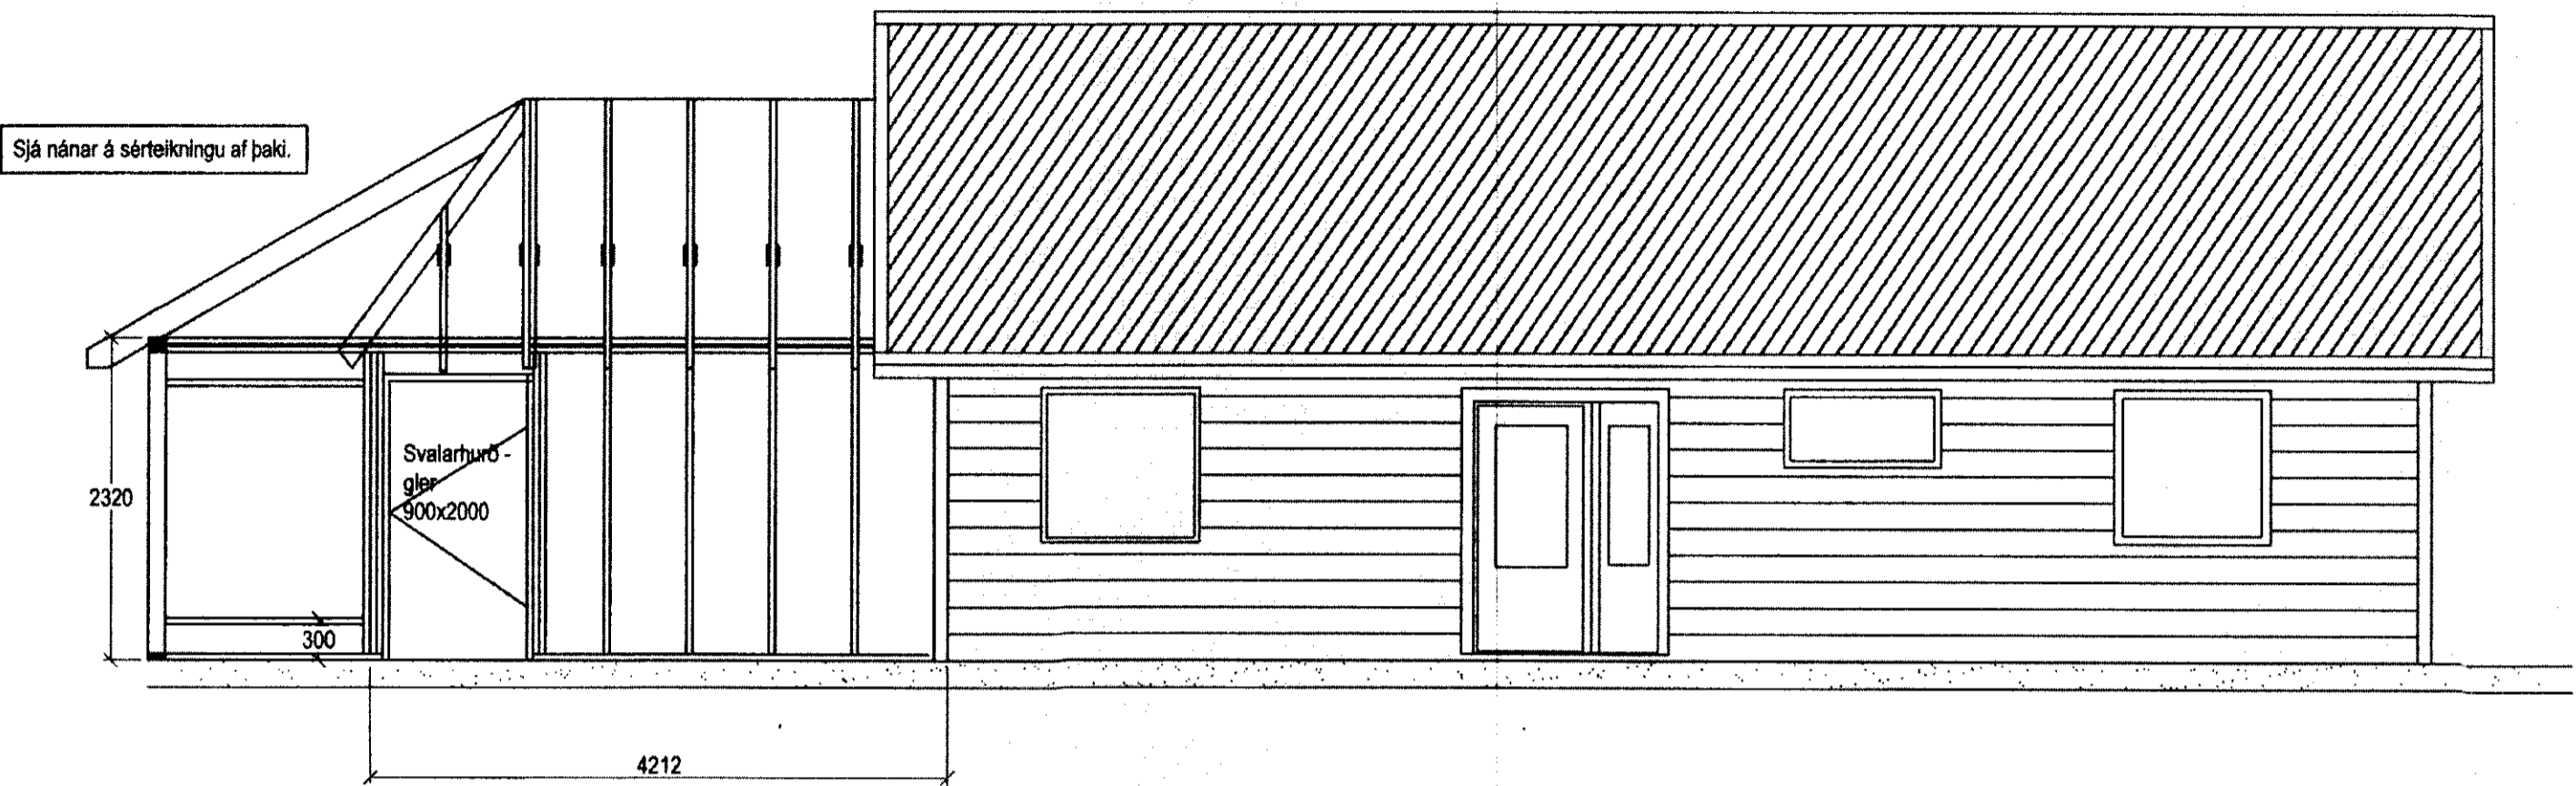

ÚTLIT SUÐ- AUSTUR

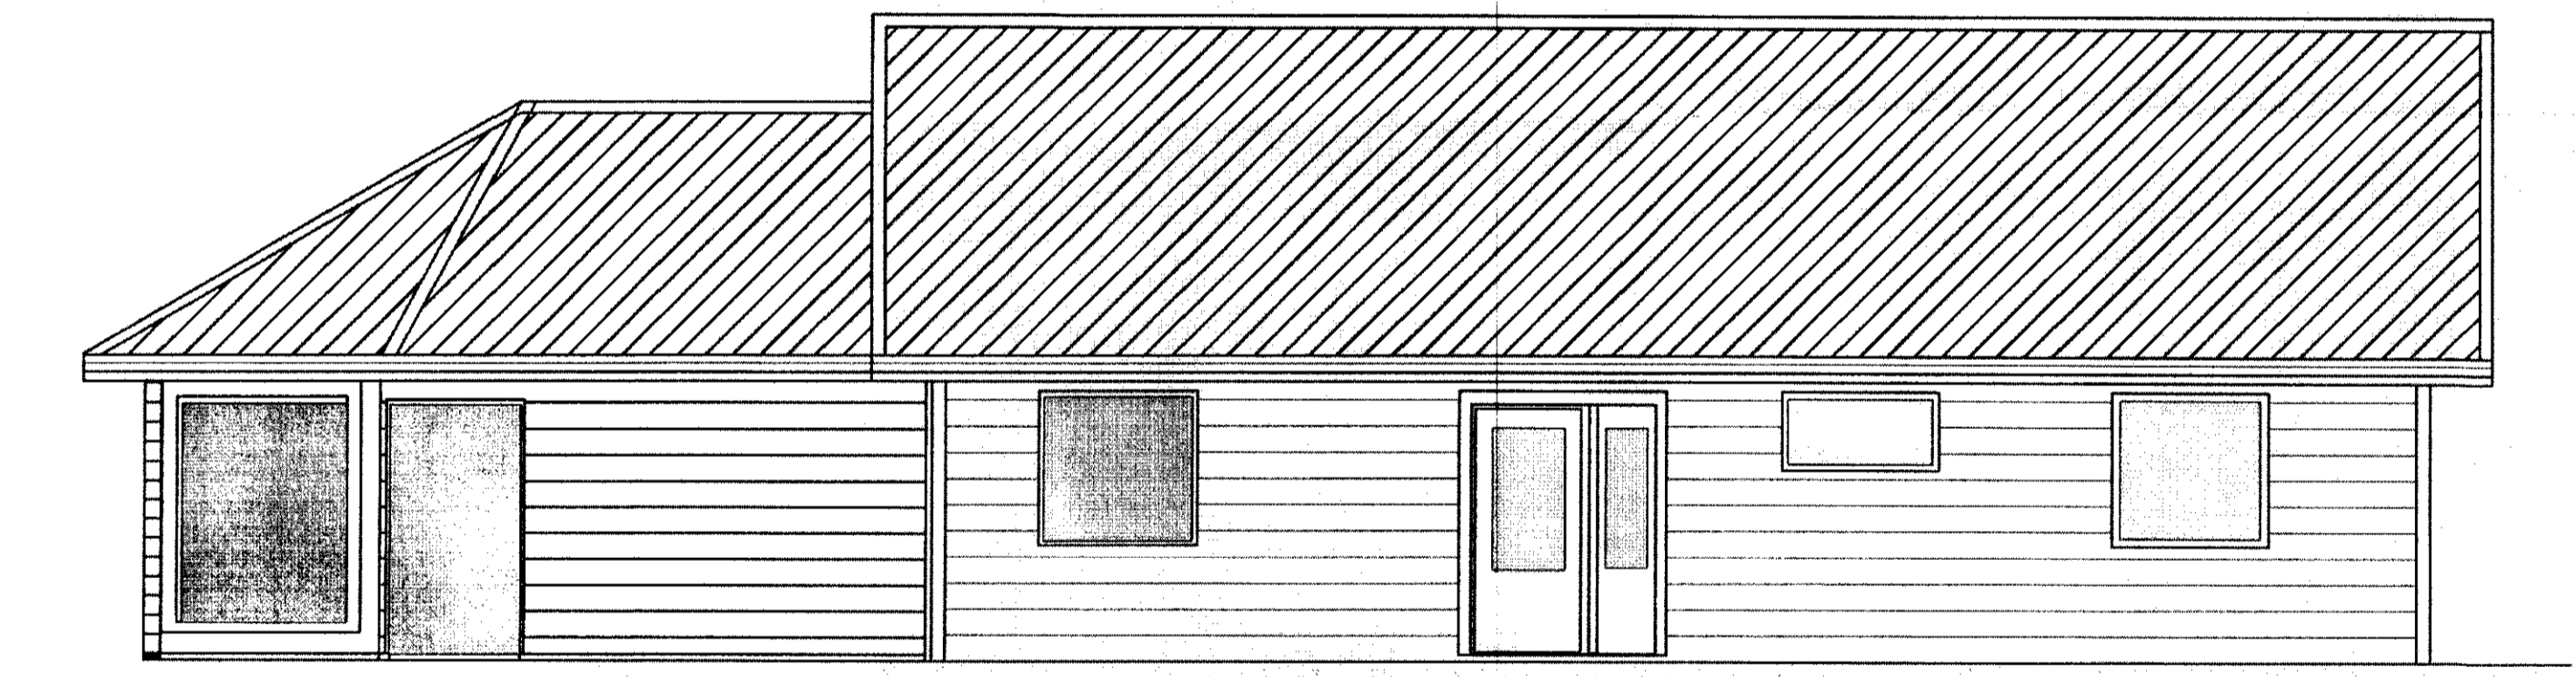

ÚTLIT SUÐ- AUSTUR

SAMPYKKT
10 NOV. 2010
Dyn Gjósson
Byggingafræðingur og Hönnuður

Dags. 04. ágúst 2010 08. nóv 2010.	Viðbygging (sólstofa) við sumarhús Dynjandisvegur 12 í landi Spóaastaða, Bláskógabyggð
Teikning nr. 2 af 4	Bygginganefndarteikningar Mkv. 1:50
	Gunnar Karl Guðjónsson, tæknifræðingur og löggiltur hönnuður. kt. 210947-3109, sími 8981015 <i>Gunnar K. Guðjónsson</i>