



MÓTTEKIÐ

05. APR. 2012

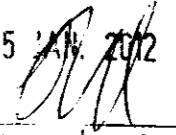

Byggingafræði - þessv. Ámessýslu og Flóahr.

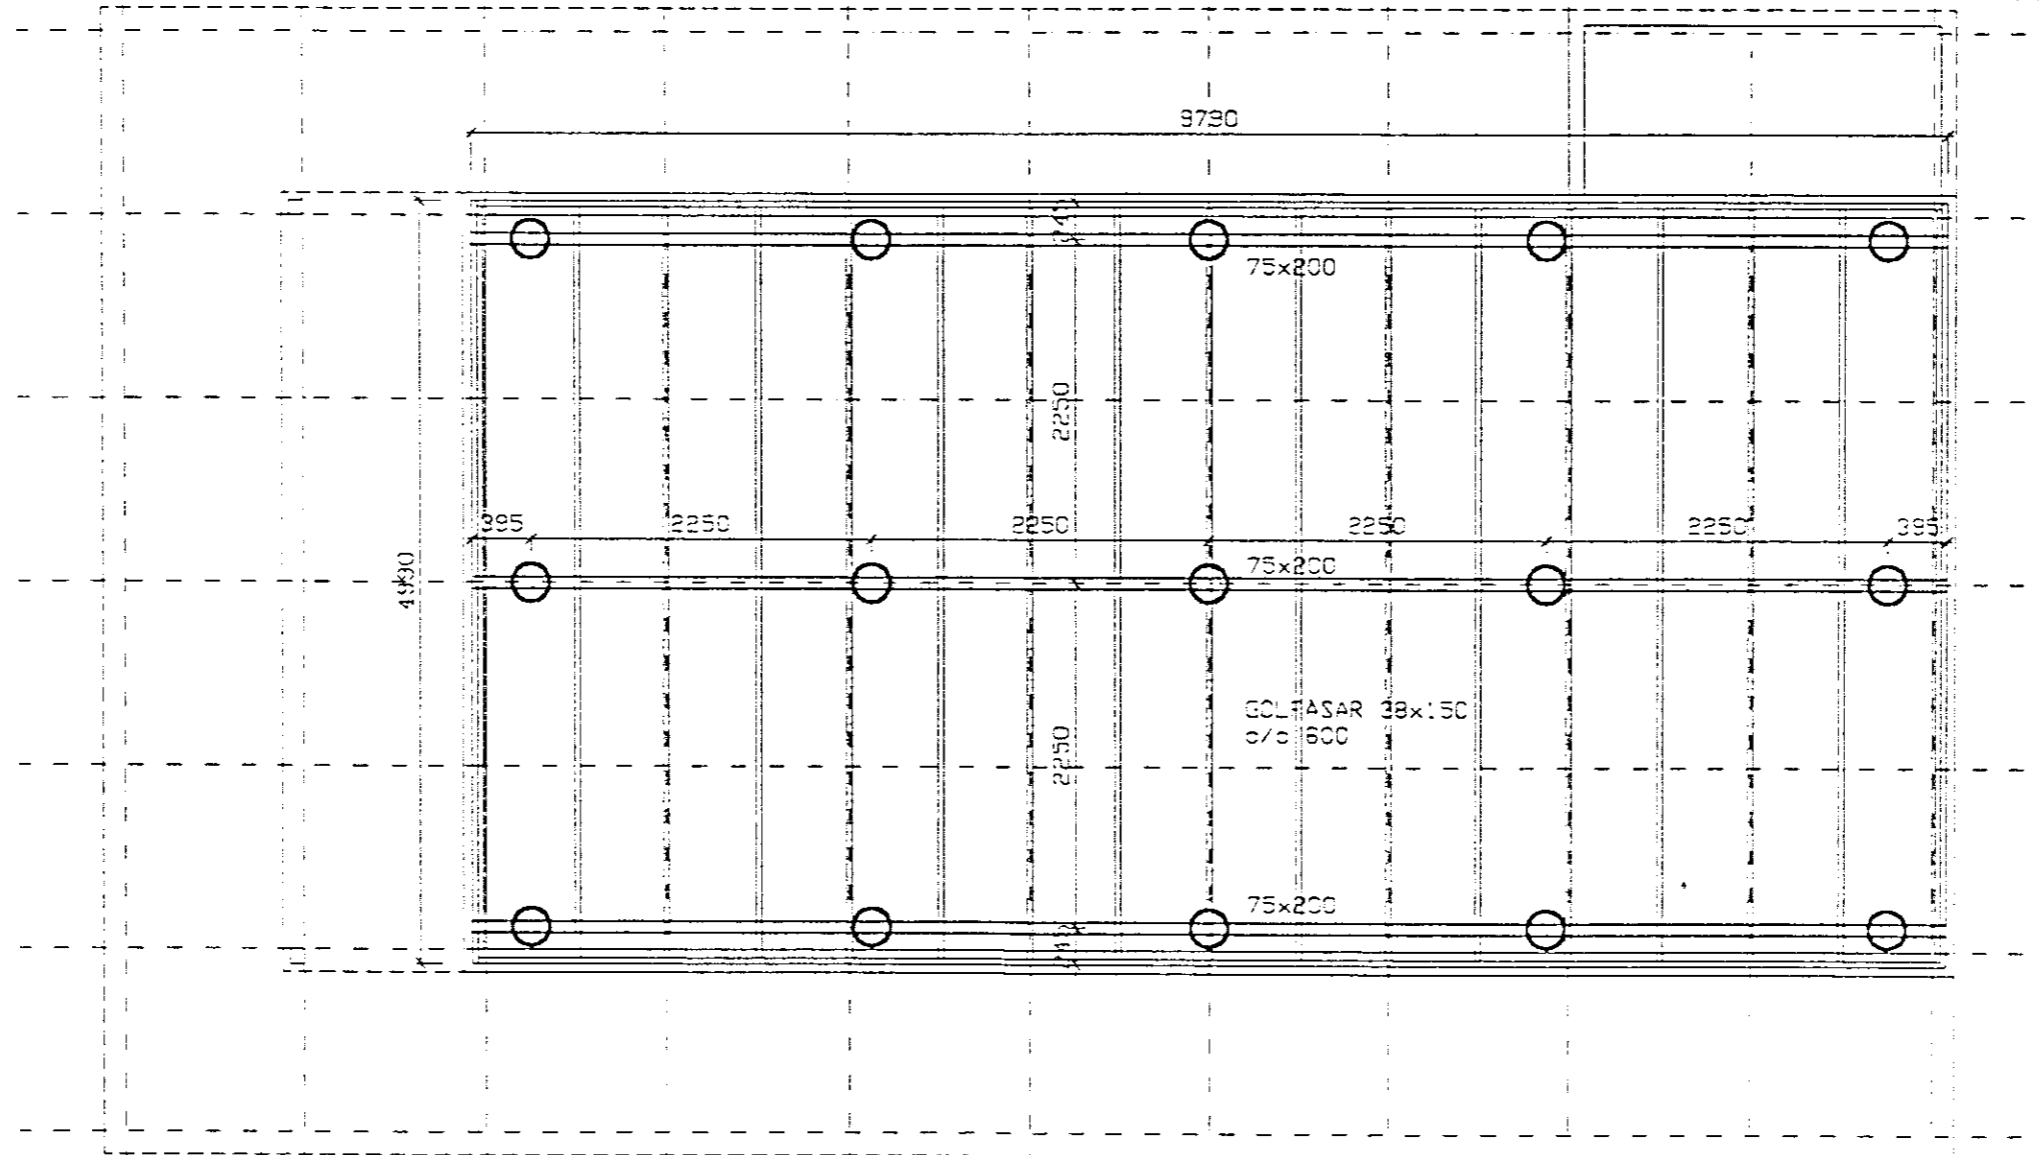

9309521

VERKFRÆDISTOFA SUÐURLANDS HF. EYRAVEG 27, 600 SELFOS 5 96-21776	BLAD: 521
SAMTAK HF.	KVARDI: 1:50
SUMARHÚS - SÓLEY 50.5 m ²	REXIN: DD
BURÐARVIRKI - GOLFBITAR OG UNDIRSTÖÐUR	TÍÐIN: DD
	DAGI: APRIL 93
	NR: 93009

NR	DAGI	BREYTING	AF

MAÐR: *Sigurður Jakobsson*