




MÓTTAKIÐ  
 27 APR. 2012  
 Guðjón Þórunnsson  
 Byggingarfrithrój, uppsetningu og Flóahfr.

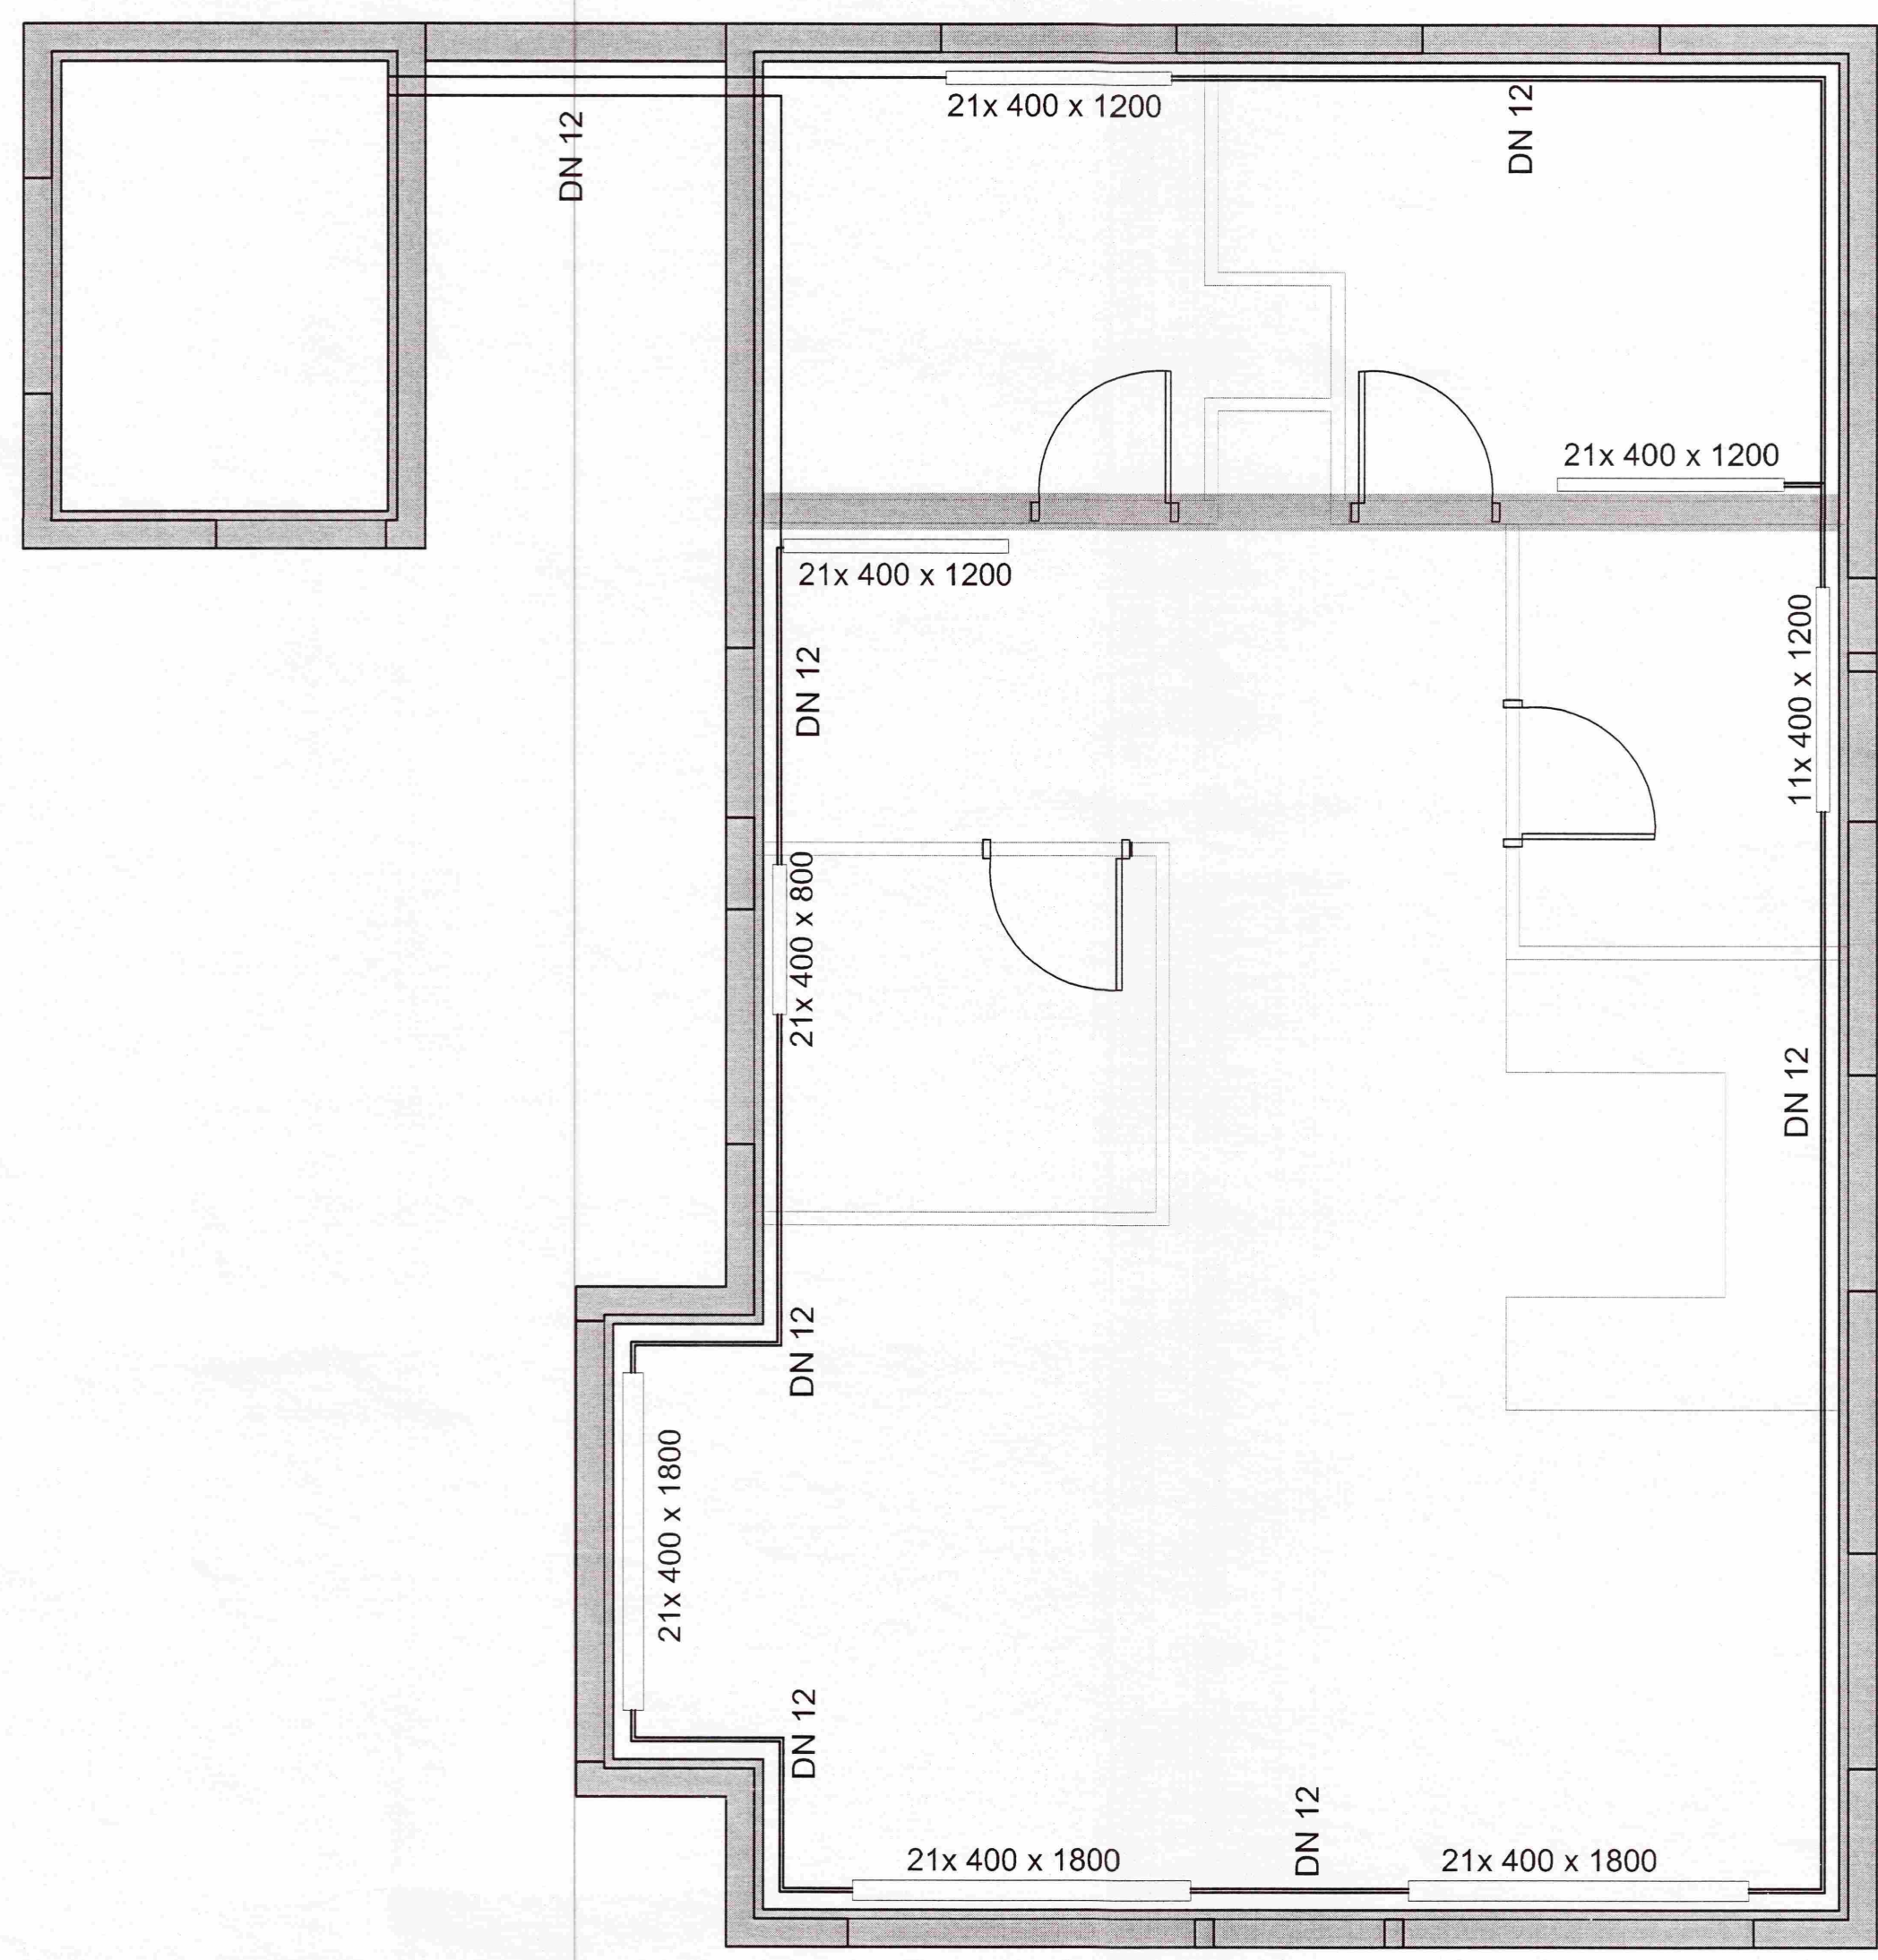

HITALAGNIR  
 Mkv. 1:50

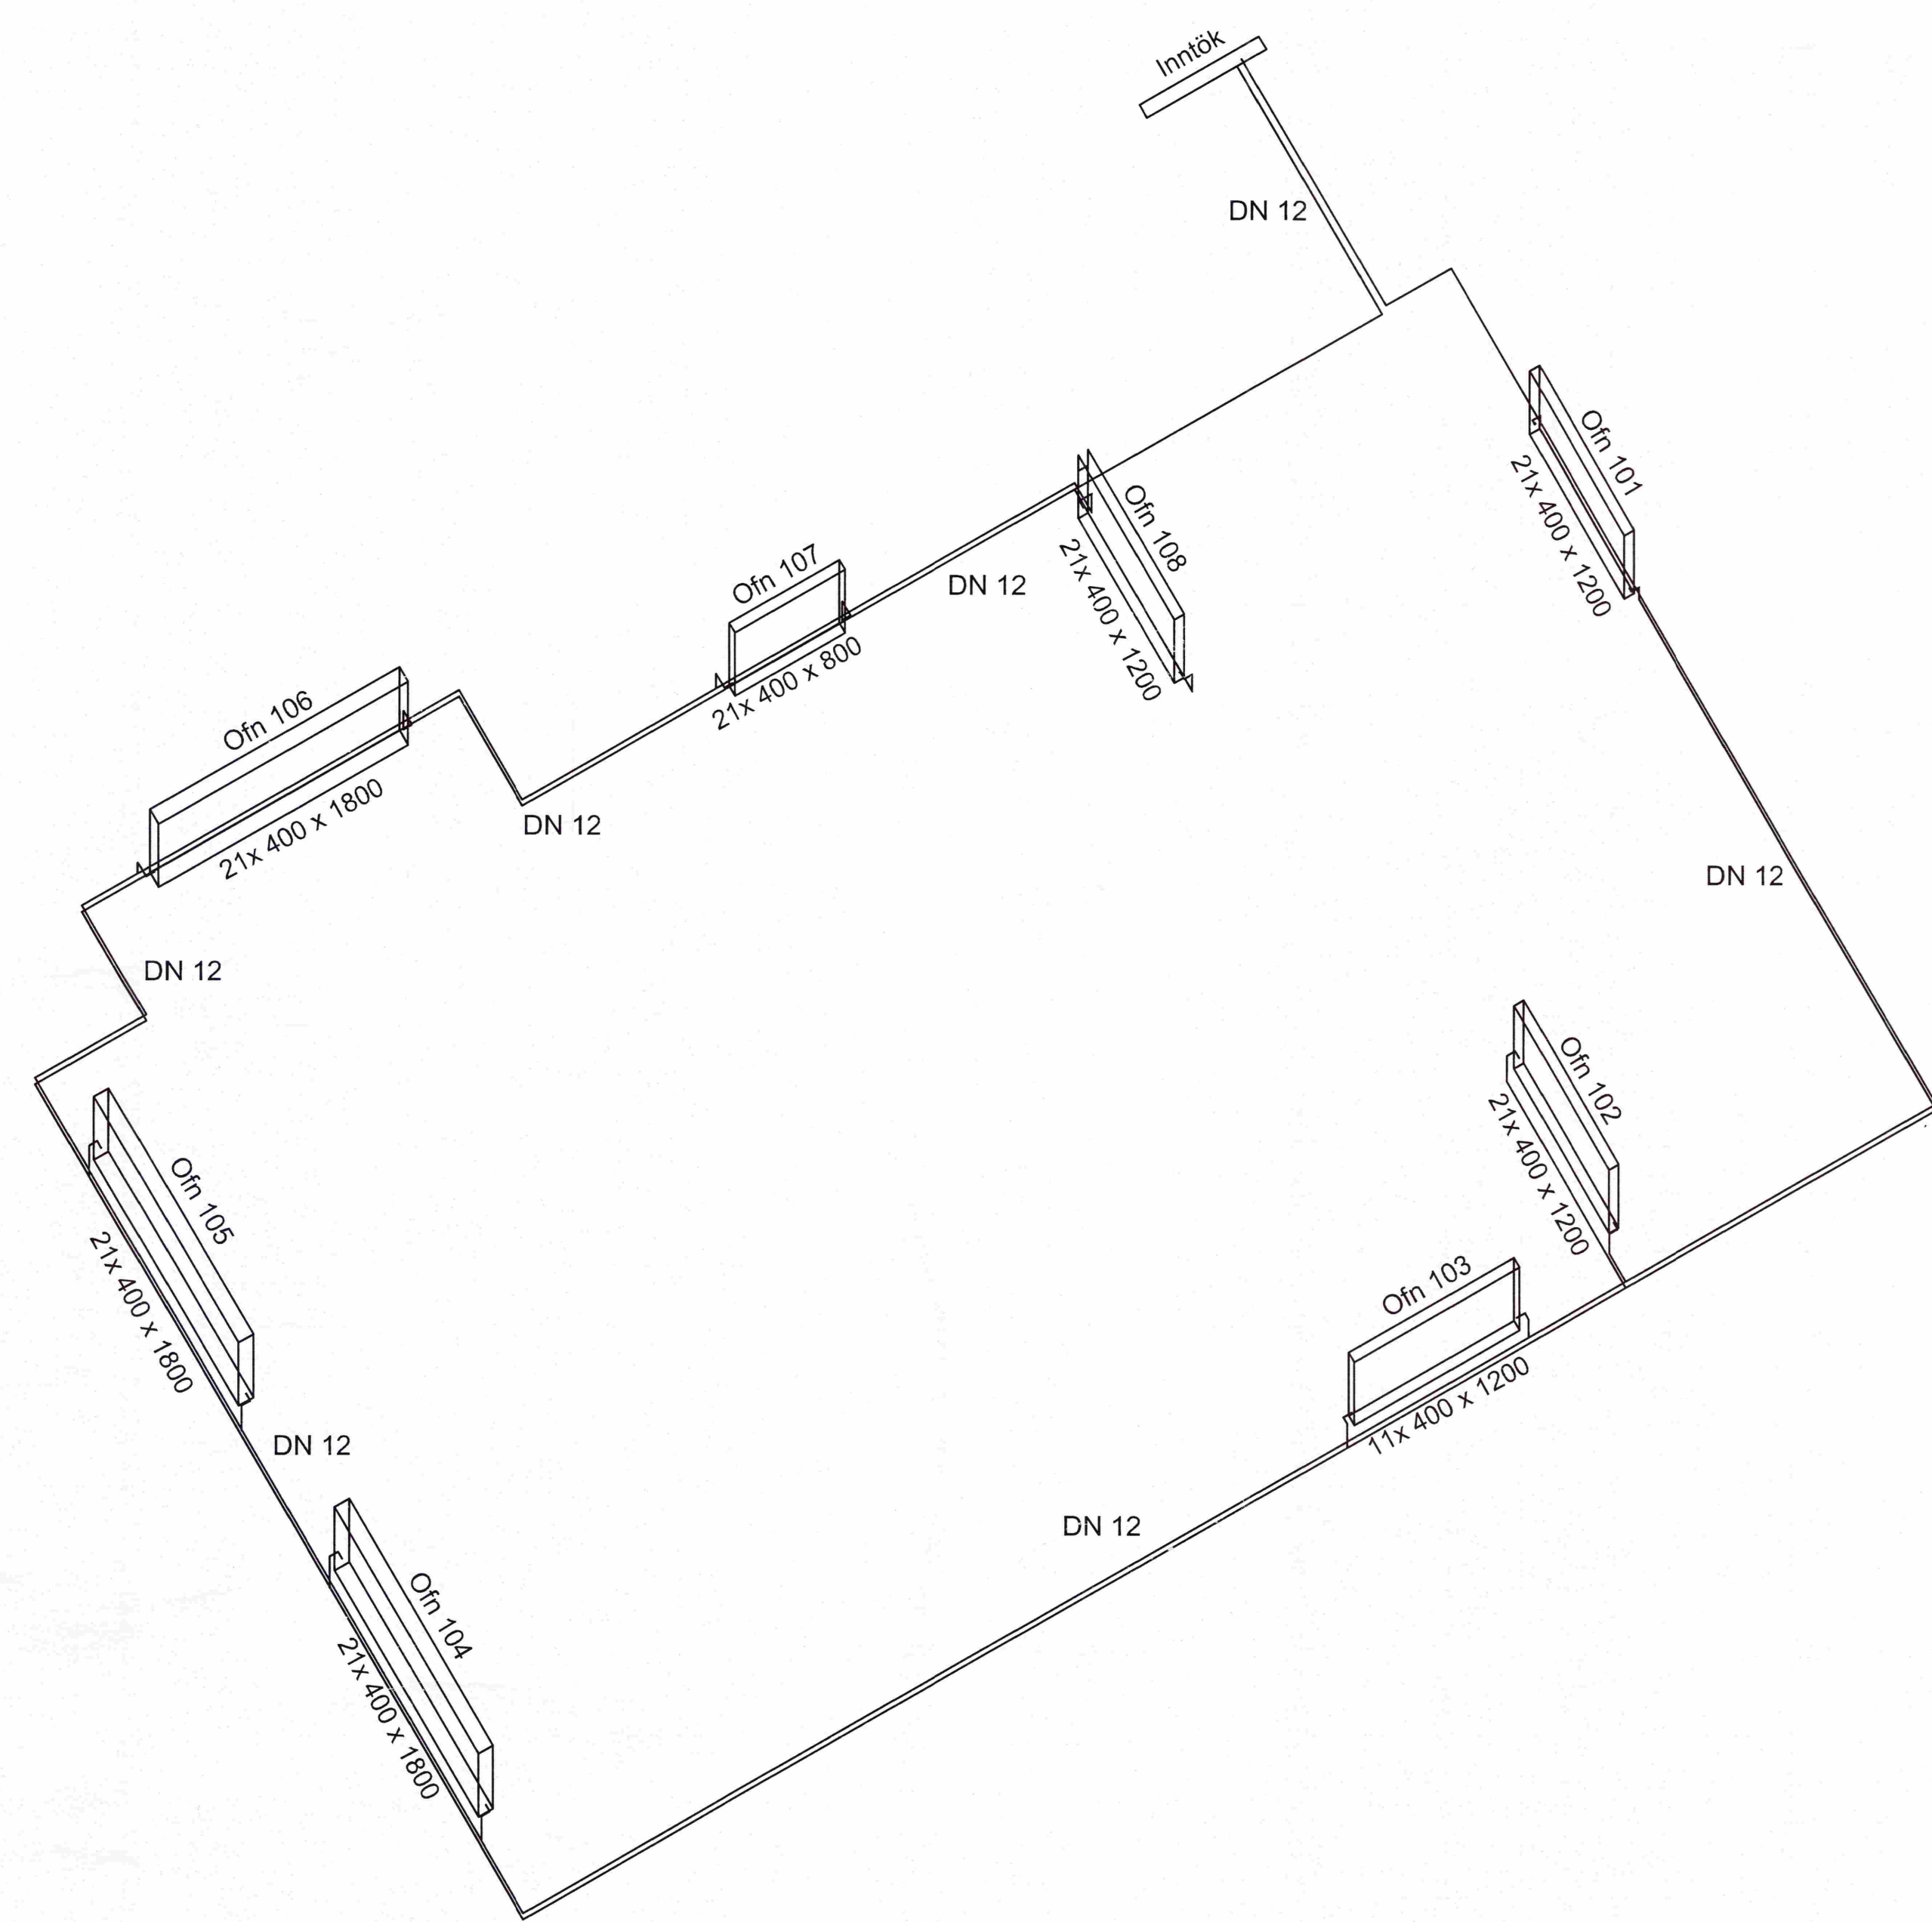

HITALAGNIR - RÚMMYND  
 Mkv. 1:50

 <b>VERK MATTUR</b>	<b>Efrimarkabraut 7</b> Grímsnes og Grafingshr.	Hannað: AN Teiknað: GSS Dags.: 18.11.2011 Blaðstærð: A 2	Verknr.: ÁG - 101 Teikning nr.: L-102 Kvarði: 1:50 Breytt: ...	
	<b>Hitalagnir</b>	Nafn hönnuðar: <i>Þórunn Þórunnsson</i>	Kennitala hönnuðar: 280535-2229	
	Heiðartún 2c, 250 Garði S: 426-9030 verk mattur@verkmattur.is			
				<i>B.N.</i>