




TILLAGA AF ÚTLITI  
Á TÖFLU

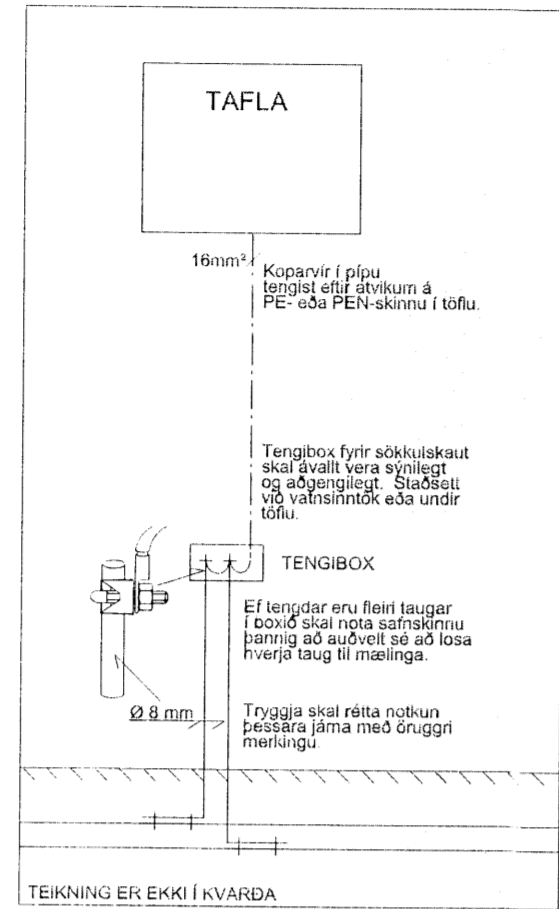

SNID Í TÖFLUVEGG  
DÆMIGERÐUR FRÁGANGUR

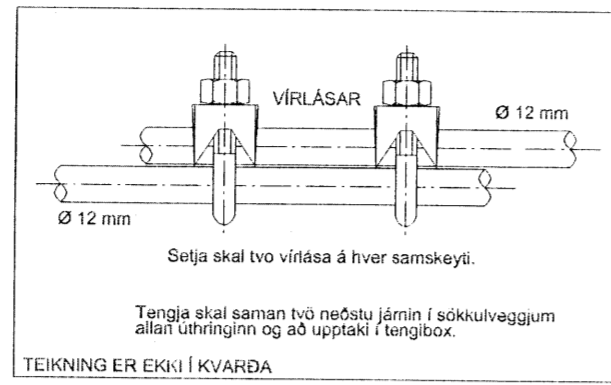


SAMTENGING STEYPUPEIHA  
DÆMIGERÐUR FRÁGANGUR

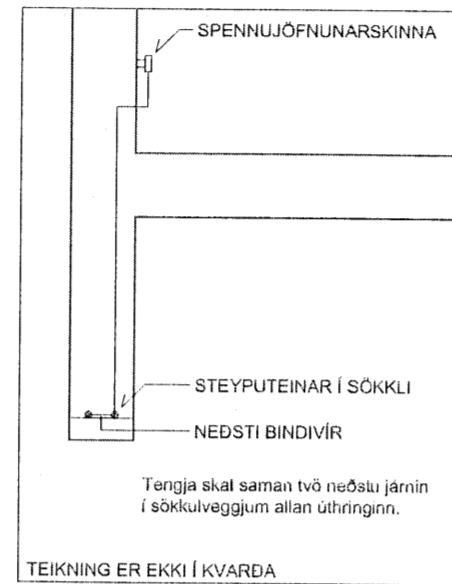

PVERSNIÐ Í SÖKKLI  
DÆMIGERÐUR FRÁGANGUR

Frágangur sökkulskauts

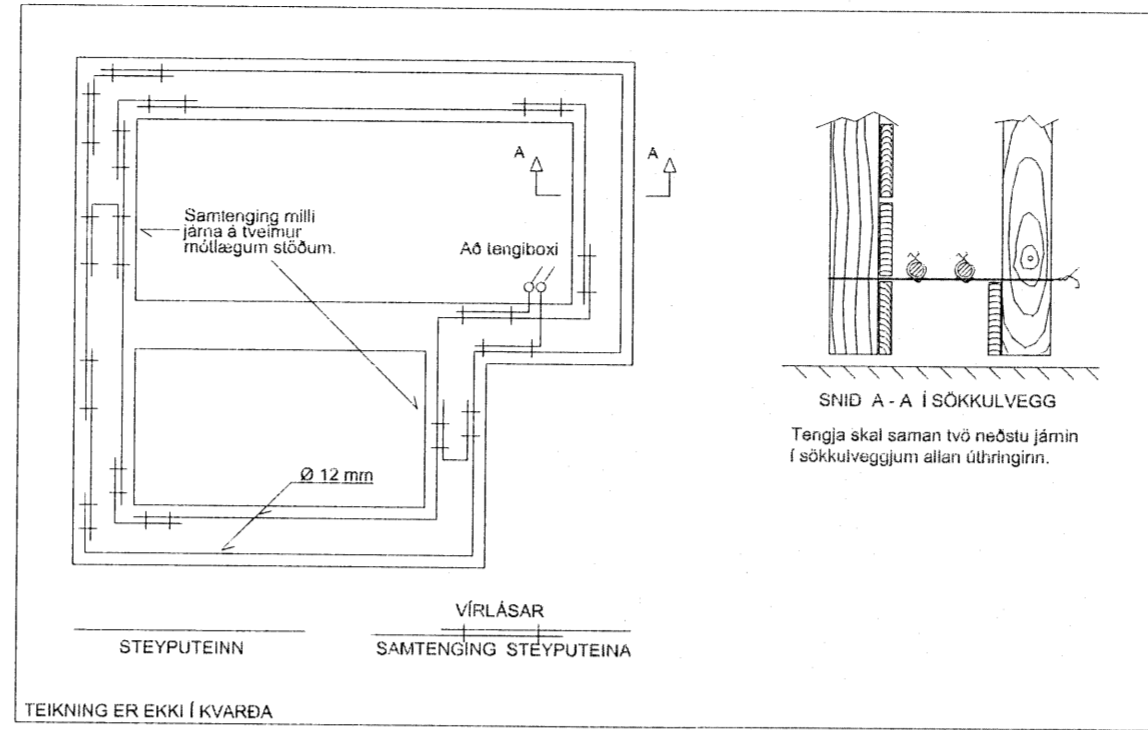


TEIKNING ER EKKI Í KVARÐA

FYRIRMYND GRUNNMYND SÖKKULVEGGJA  
DÆMIGERÐUR FRÁGANGUR


MÓTTÉKIÐ  
24 APR. 2012  
Byggingafræðingur  
Arnessýslu og Flóah.

HÚSTAFLA, 535Hx322Bx89D, INNFELD  
HÁGER VF36FA EÐA SAMSVARANDI  
3N - 400/230V 50Hz

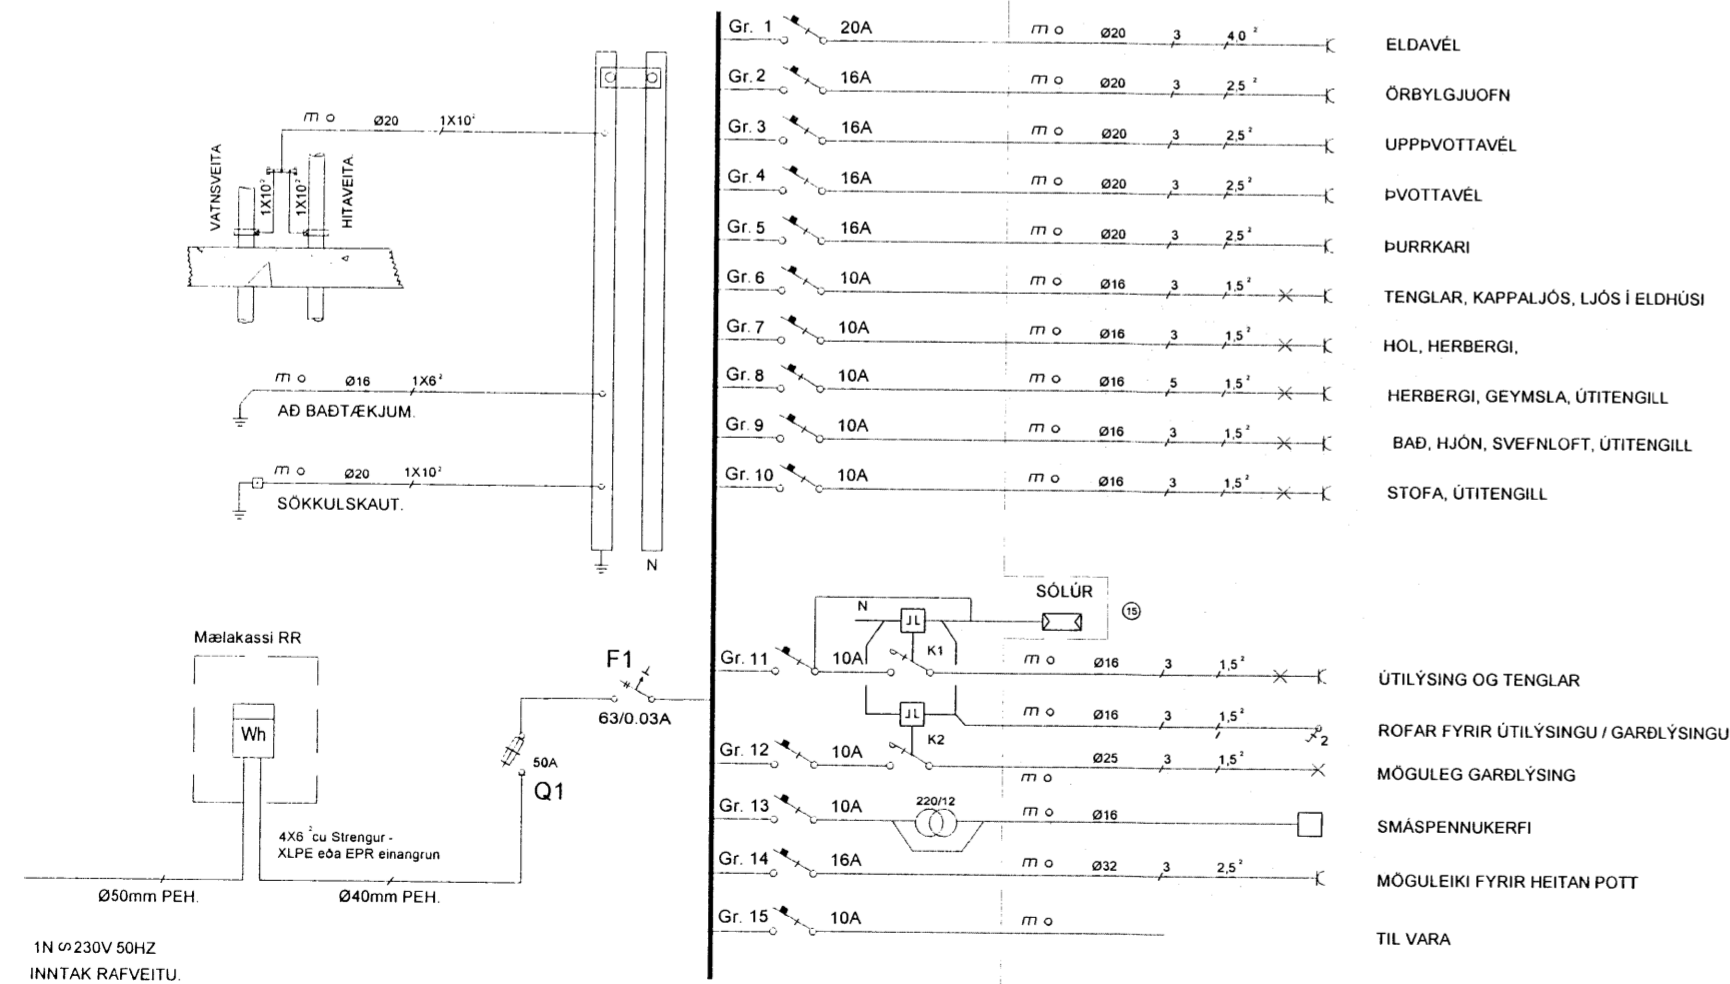

Einlínunmynd, mkv. enginn

Afstöðumynd, mkv. 1:500

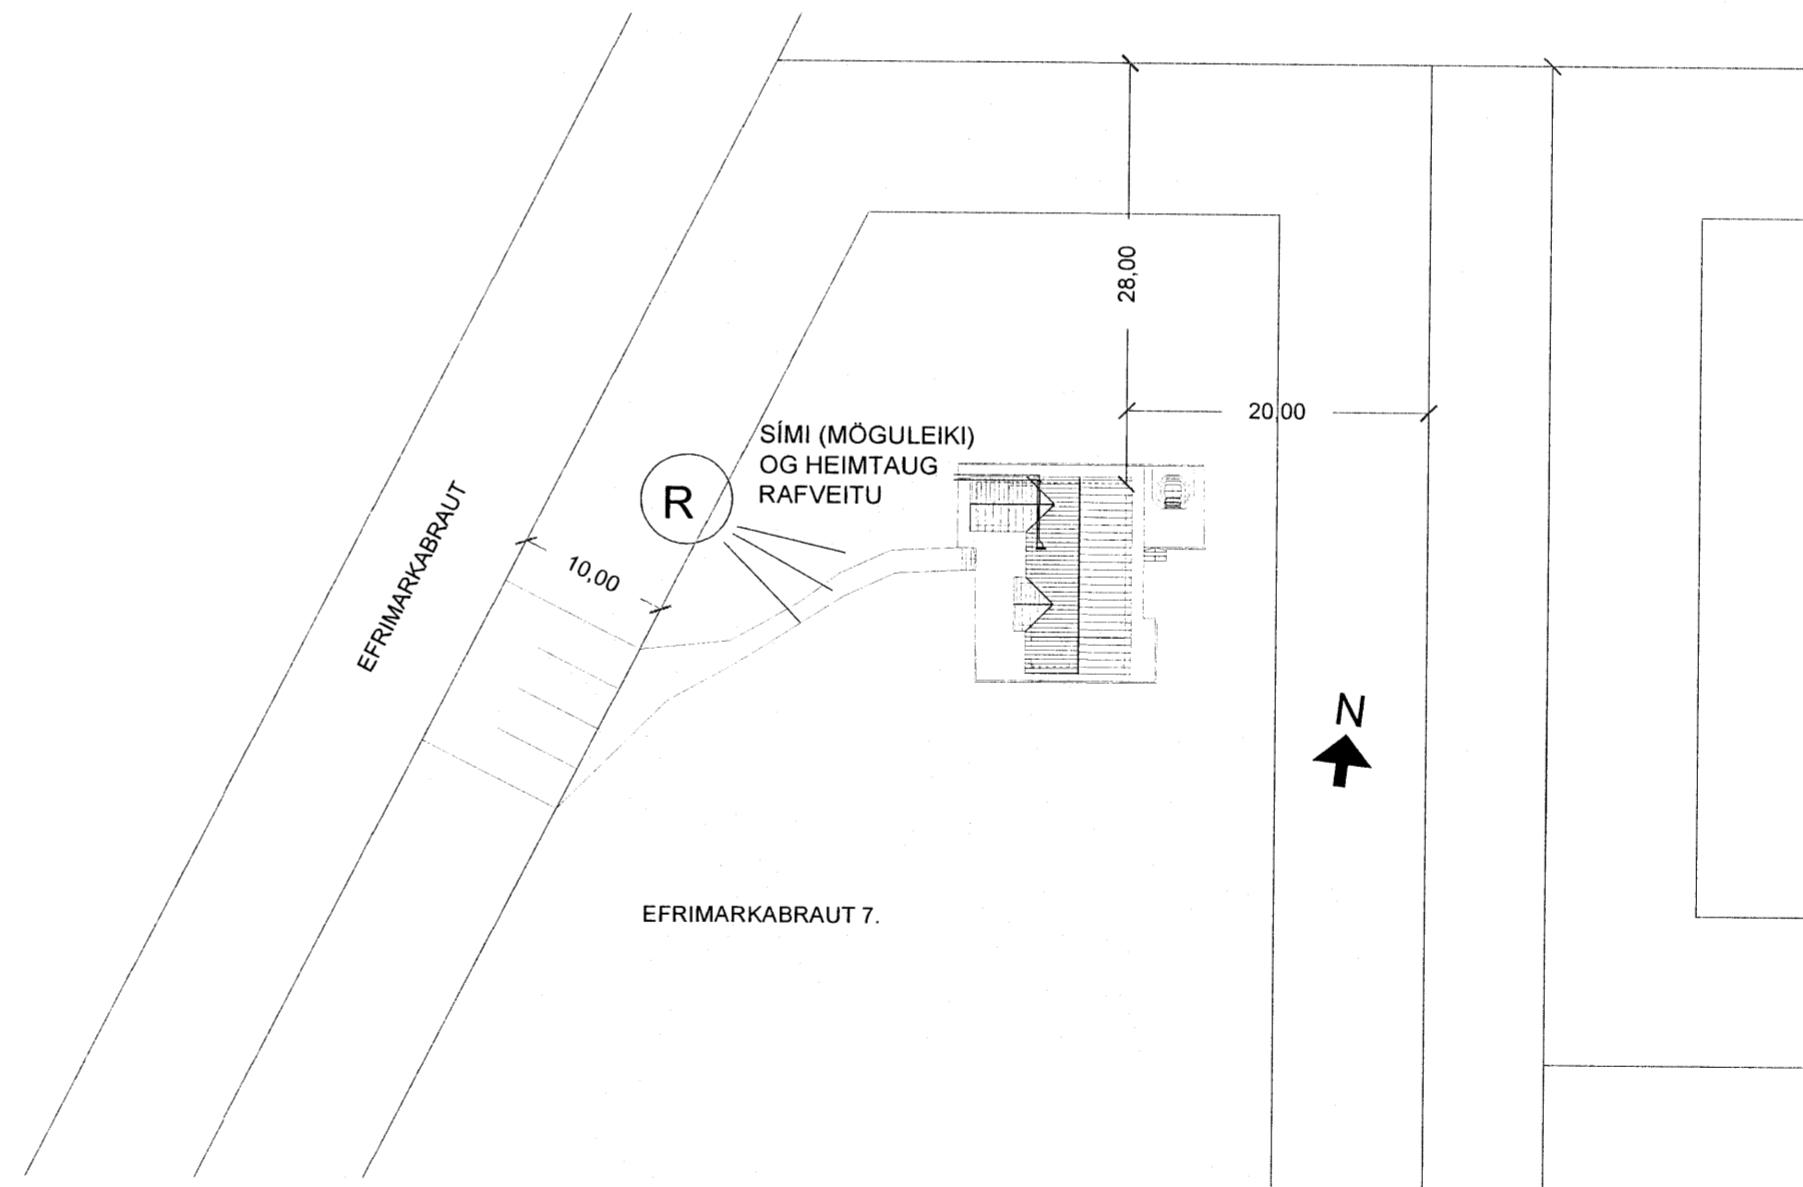

EFRIMARKABRAUT 7.

Nr.	Dags.	Breyting	Samþ.		
Frumstærð blaðs A.2	Minnkað A.3	Mkv.: 1:500	Dags.: Janúar 2012	Verk.nr.: IP-G010112	Teikn.nr.: R-001
VERKFRÆDISTOFA SUBURNESJA Víkurbraut 13, 230 Reykjanesbæ Sími: 4 200 100, Fax: 4 200 111 Veffang: <a href="http://www.vss.is">http://www.vss.is</a> Netfang: <a href="mailto:vs@vss.is">vs@vss.is</a>			Efrimarkabraut 7 í Vaðneslandi Grímsnes og Grafningshreppi Einlínunmynd, Frágangur sökkulskauts Afstöðumynd		
Hannað: IPG			Yfirf.: IPG		
Samþ. <i>[Signature]</i>			Samráðingartíðni: <i>[Signature]</i>		

Byggingafræðingur / Arnessýslu og Flóah. / 2201010112 / 1:500