

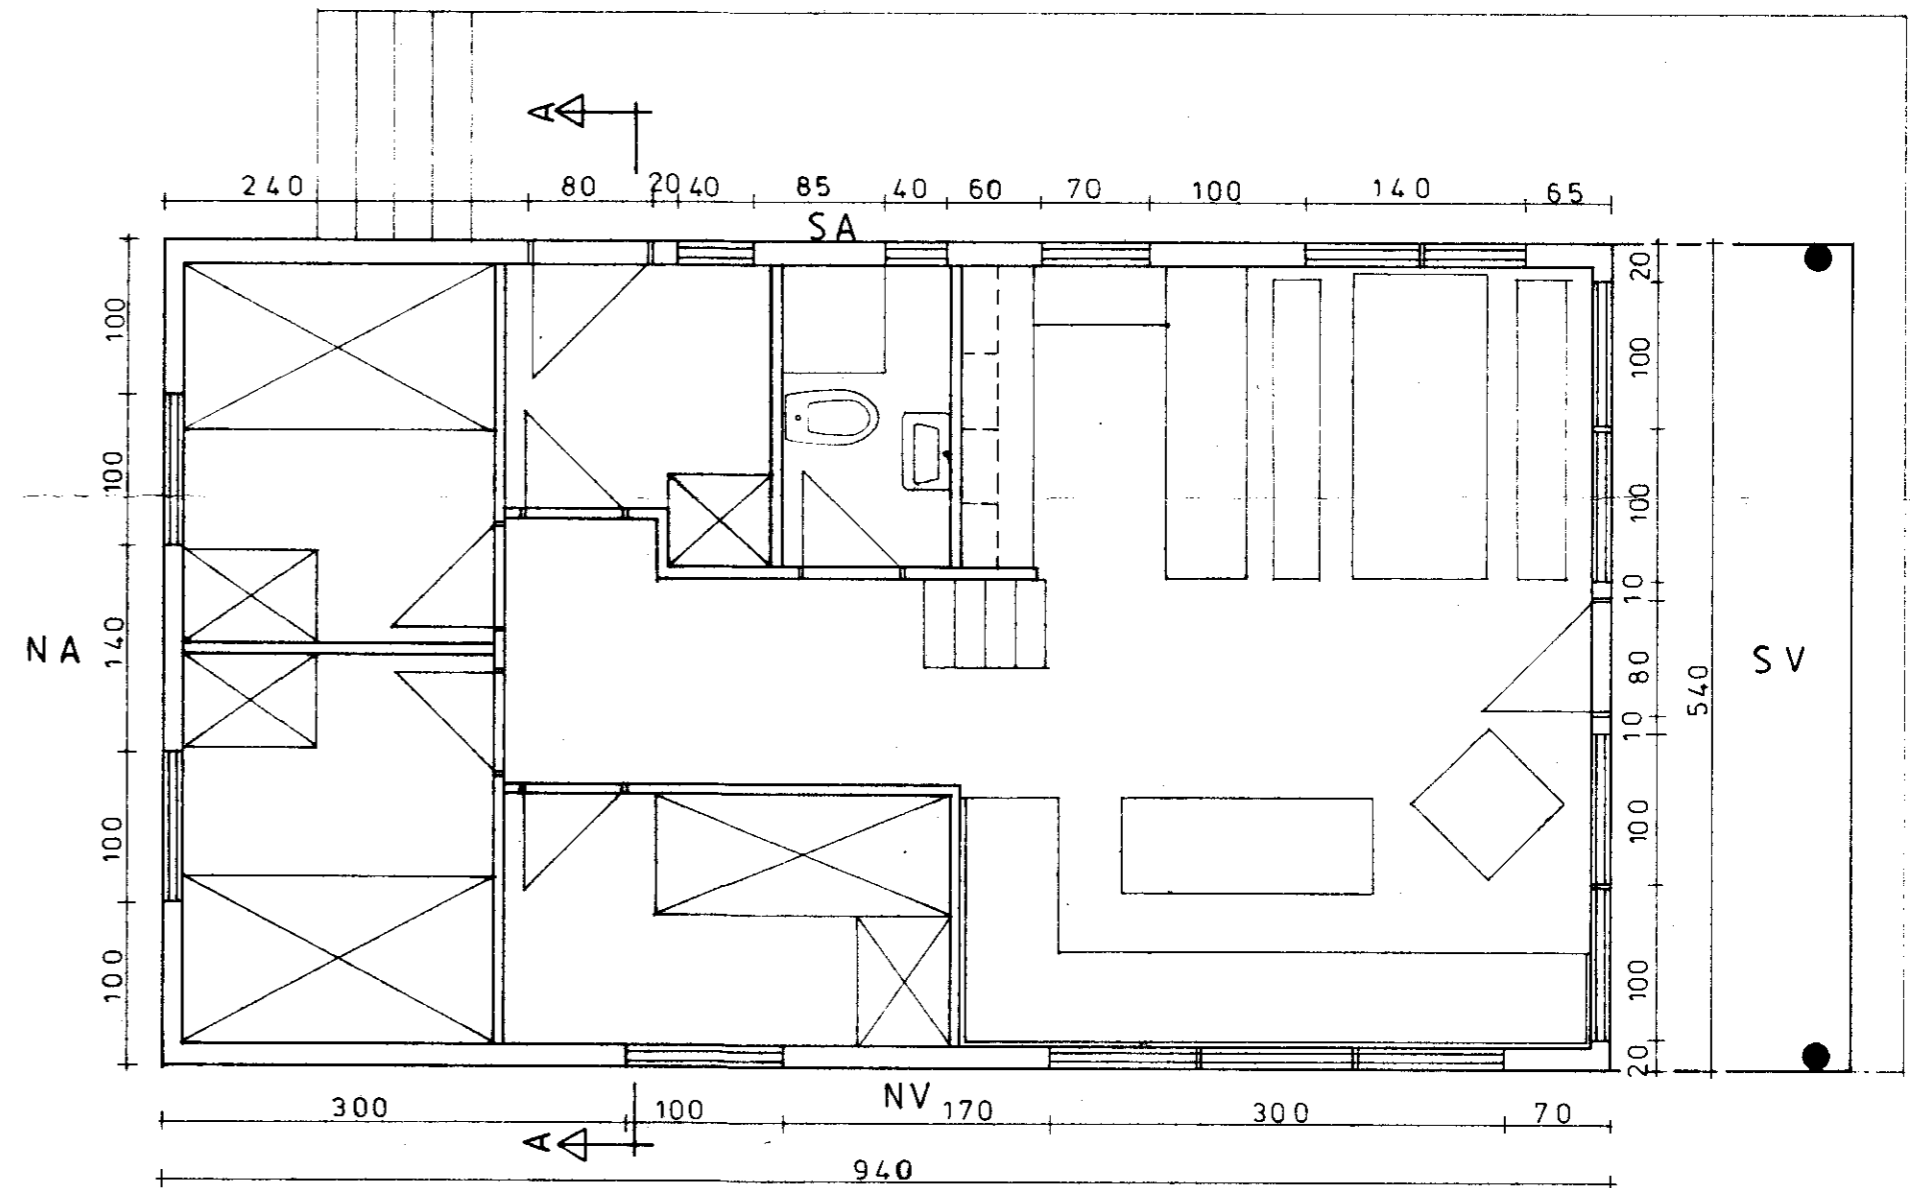


AFSTÖÐUMYND 1:1000

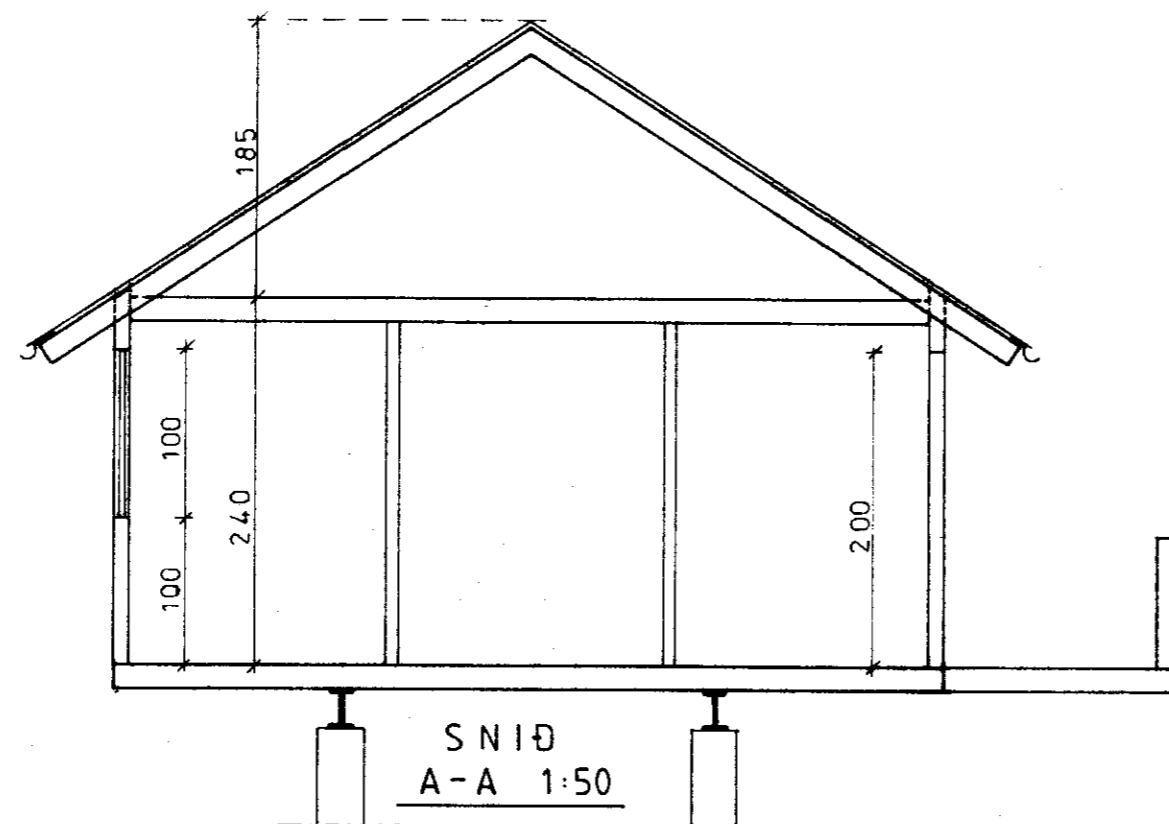

GRUNNMYND 1:50

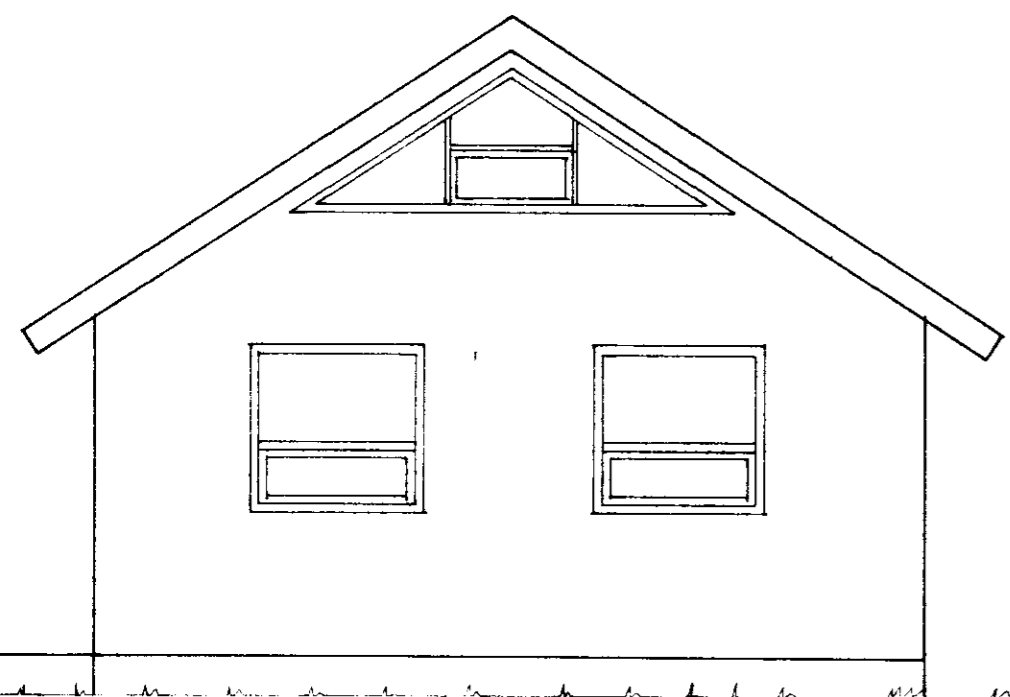

SNID
A-A 1:50

STÆRÐIR:
Flatarmál : 50,7 m²
Rúmmál : 168,7 m³

Samp. 13/16 '88
Hannad M.G.

VERKFRÆÐISTOFA NJARÐVÍKUR Brekkestíg 39 Njarðvík, sími 92-14113	Mælikv. 1:50, 1:1000	Dags. 25 '88	Hannad M.G. Teiknað H.O.
SUMARHÚS AÐ HRAUNKOTI, GRÍMSNESI. Útlit, snid, grunnmynd og afstöðumynd.	Breytt	Teikn. nr. 31-17 B-00.01	Samb. <i>H. Gerdur</i>