



Grunnmynd

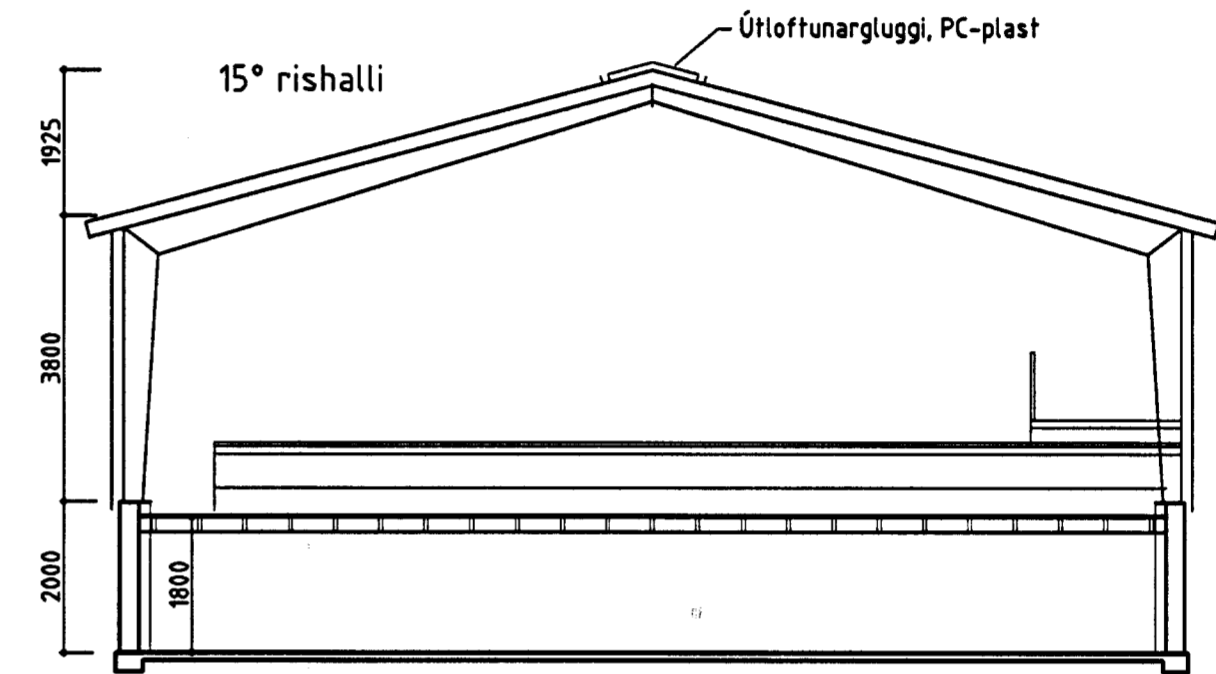

Þversnið

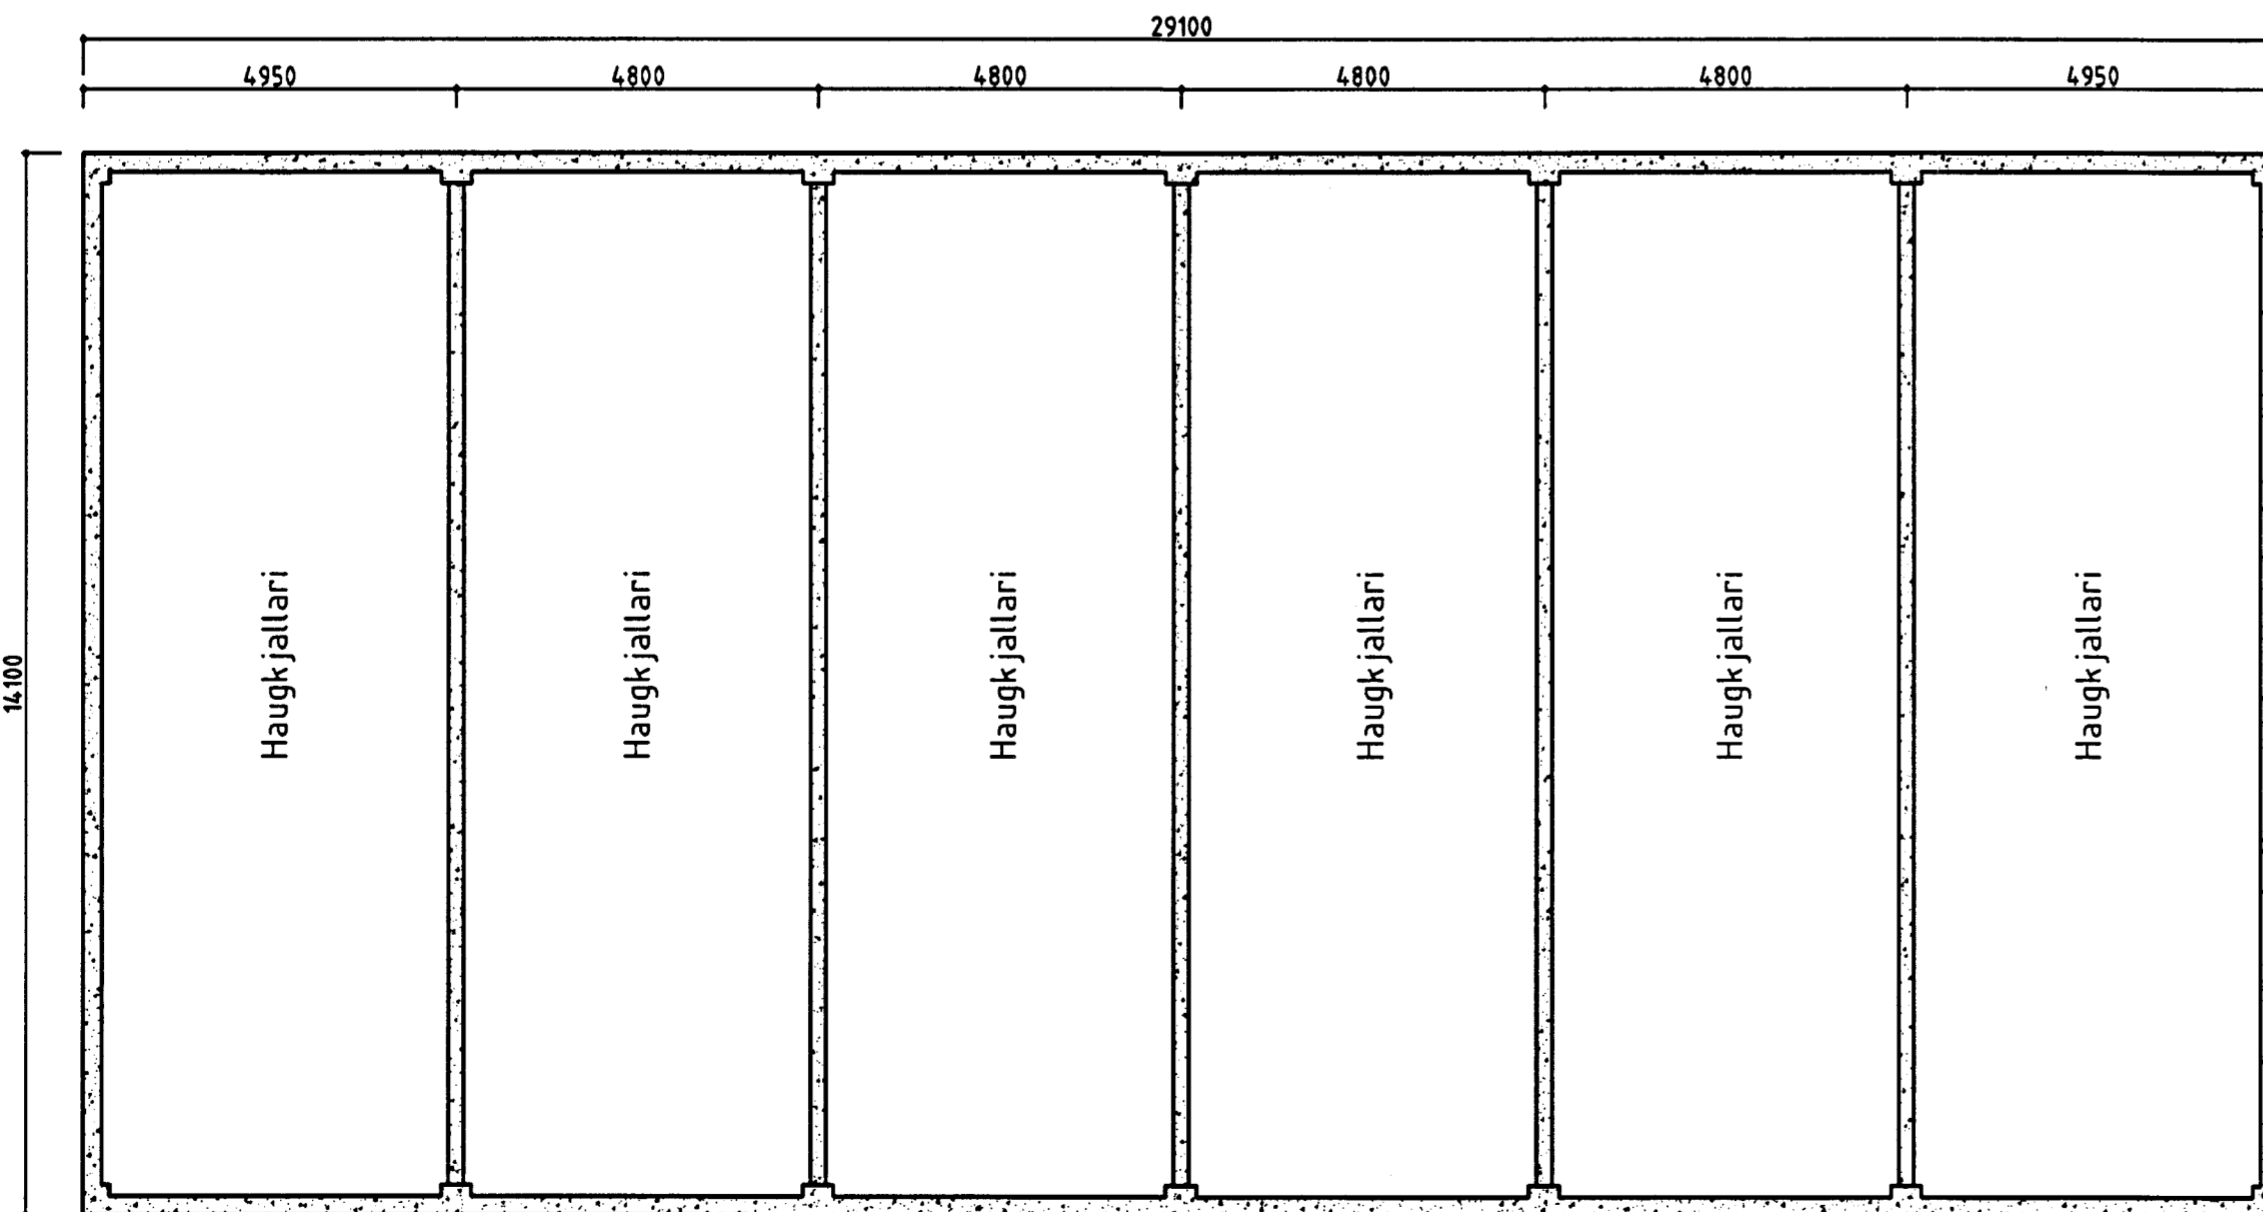

Kjallari

Stutt byggingarlýsing:

Kjallari er steinsteyptur.

Gólfgrindur eru úr timbri / stálrístum.

Húsið ofan á kjallara er stálgrindarhús frá WECKMANIN í Finnlandi, langbönd eru úr timbri, klæðning 9 mm krossviður, öndunarpappi og bárujárn eða litað stál. Á þaki er gluggi / útloftunarmenir úr PC-plastplötum.

Stærð: kjallari 410,3 m² 738,6 m³
fjárhús 419,0 m² 2079,3 m³

BYGGINGAÞJÓNUSTA BÆNDASAMTAKA ÍSLANDS	Verk nr: 0779-20
BÆNDAHÖLLINNI, HAGATORGI, REYKJAVÍK sími: 5630300	Blað nr: 1 af
Eyvík, Grímsneshreppi, Árn.	Dags. 22.03.2002
Fjárhús fyrir ca. 400 fjár	Breytt
Grunnmynd, snið	Mkv. 1:100
	Hannað: M.S. Teiknað: M.S.

Samp. 30.04.2002
 Hinnas Einarsson

Magnus Einarsson