

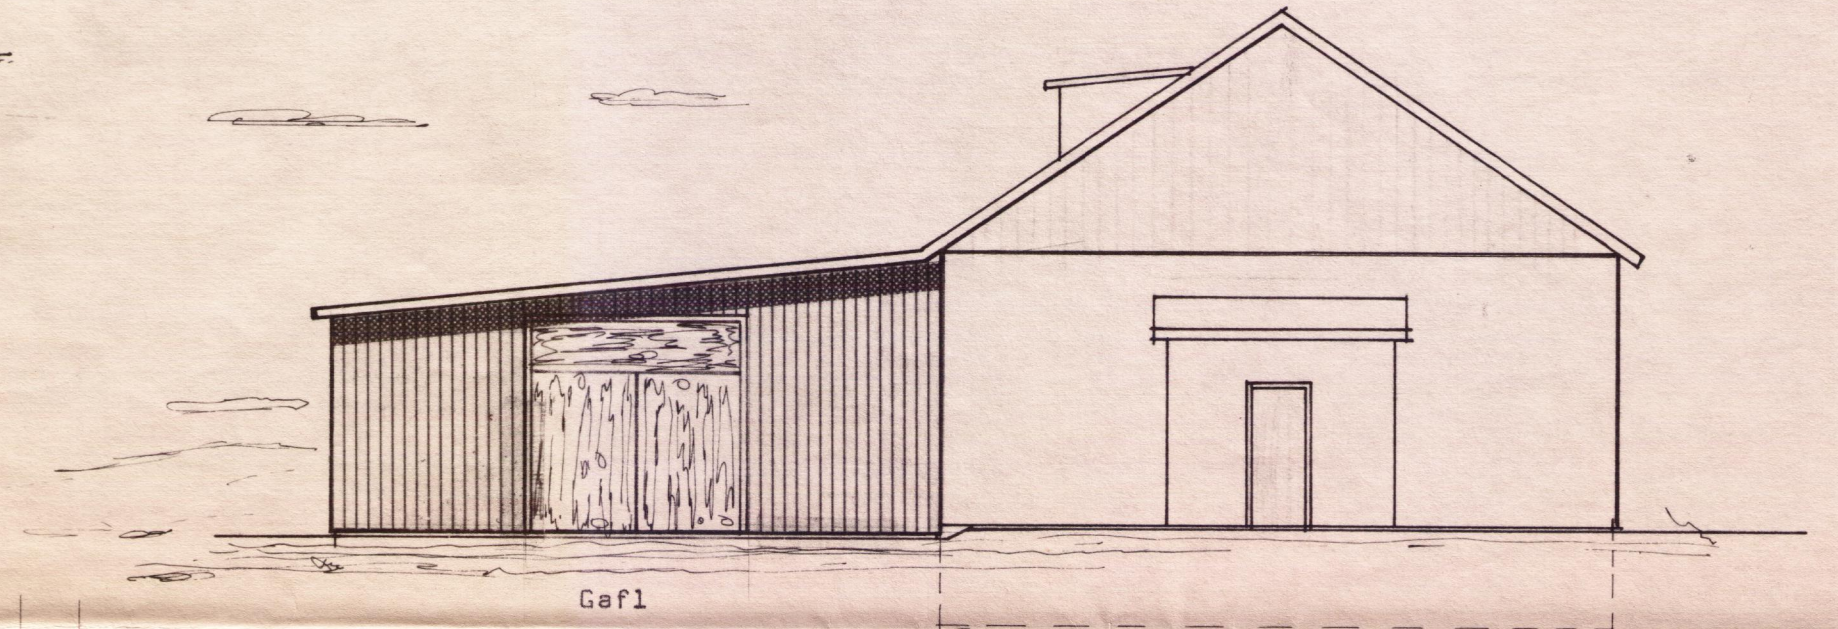


Framhlið vélageymsla

2100

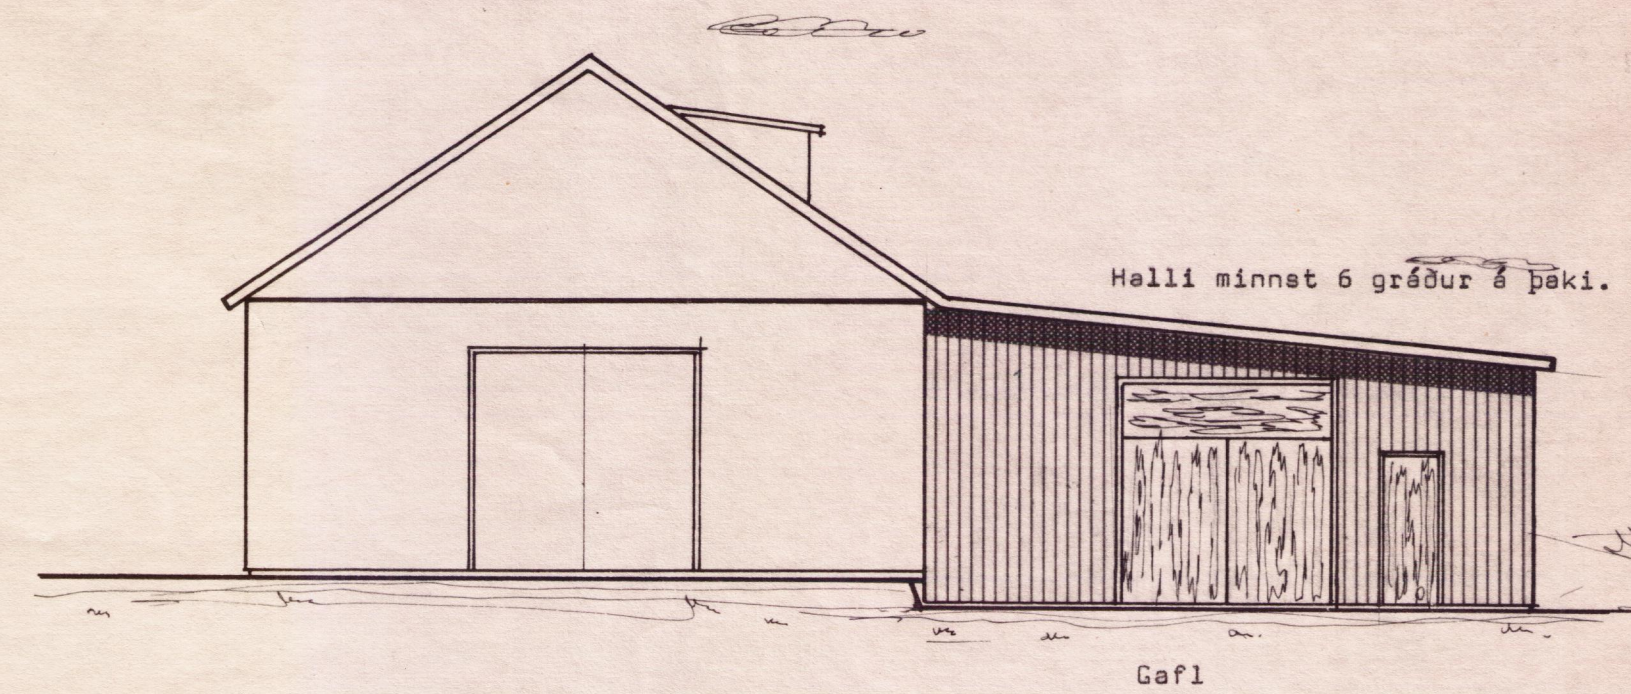

Gaf1

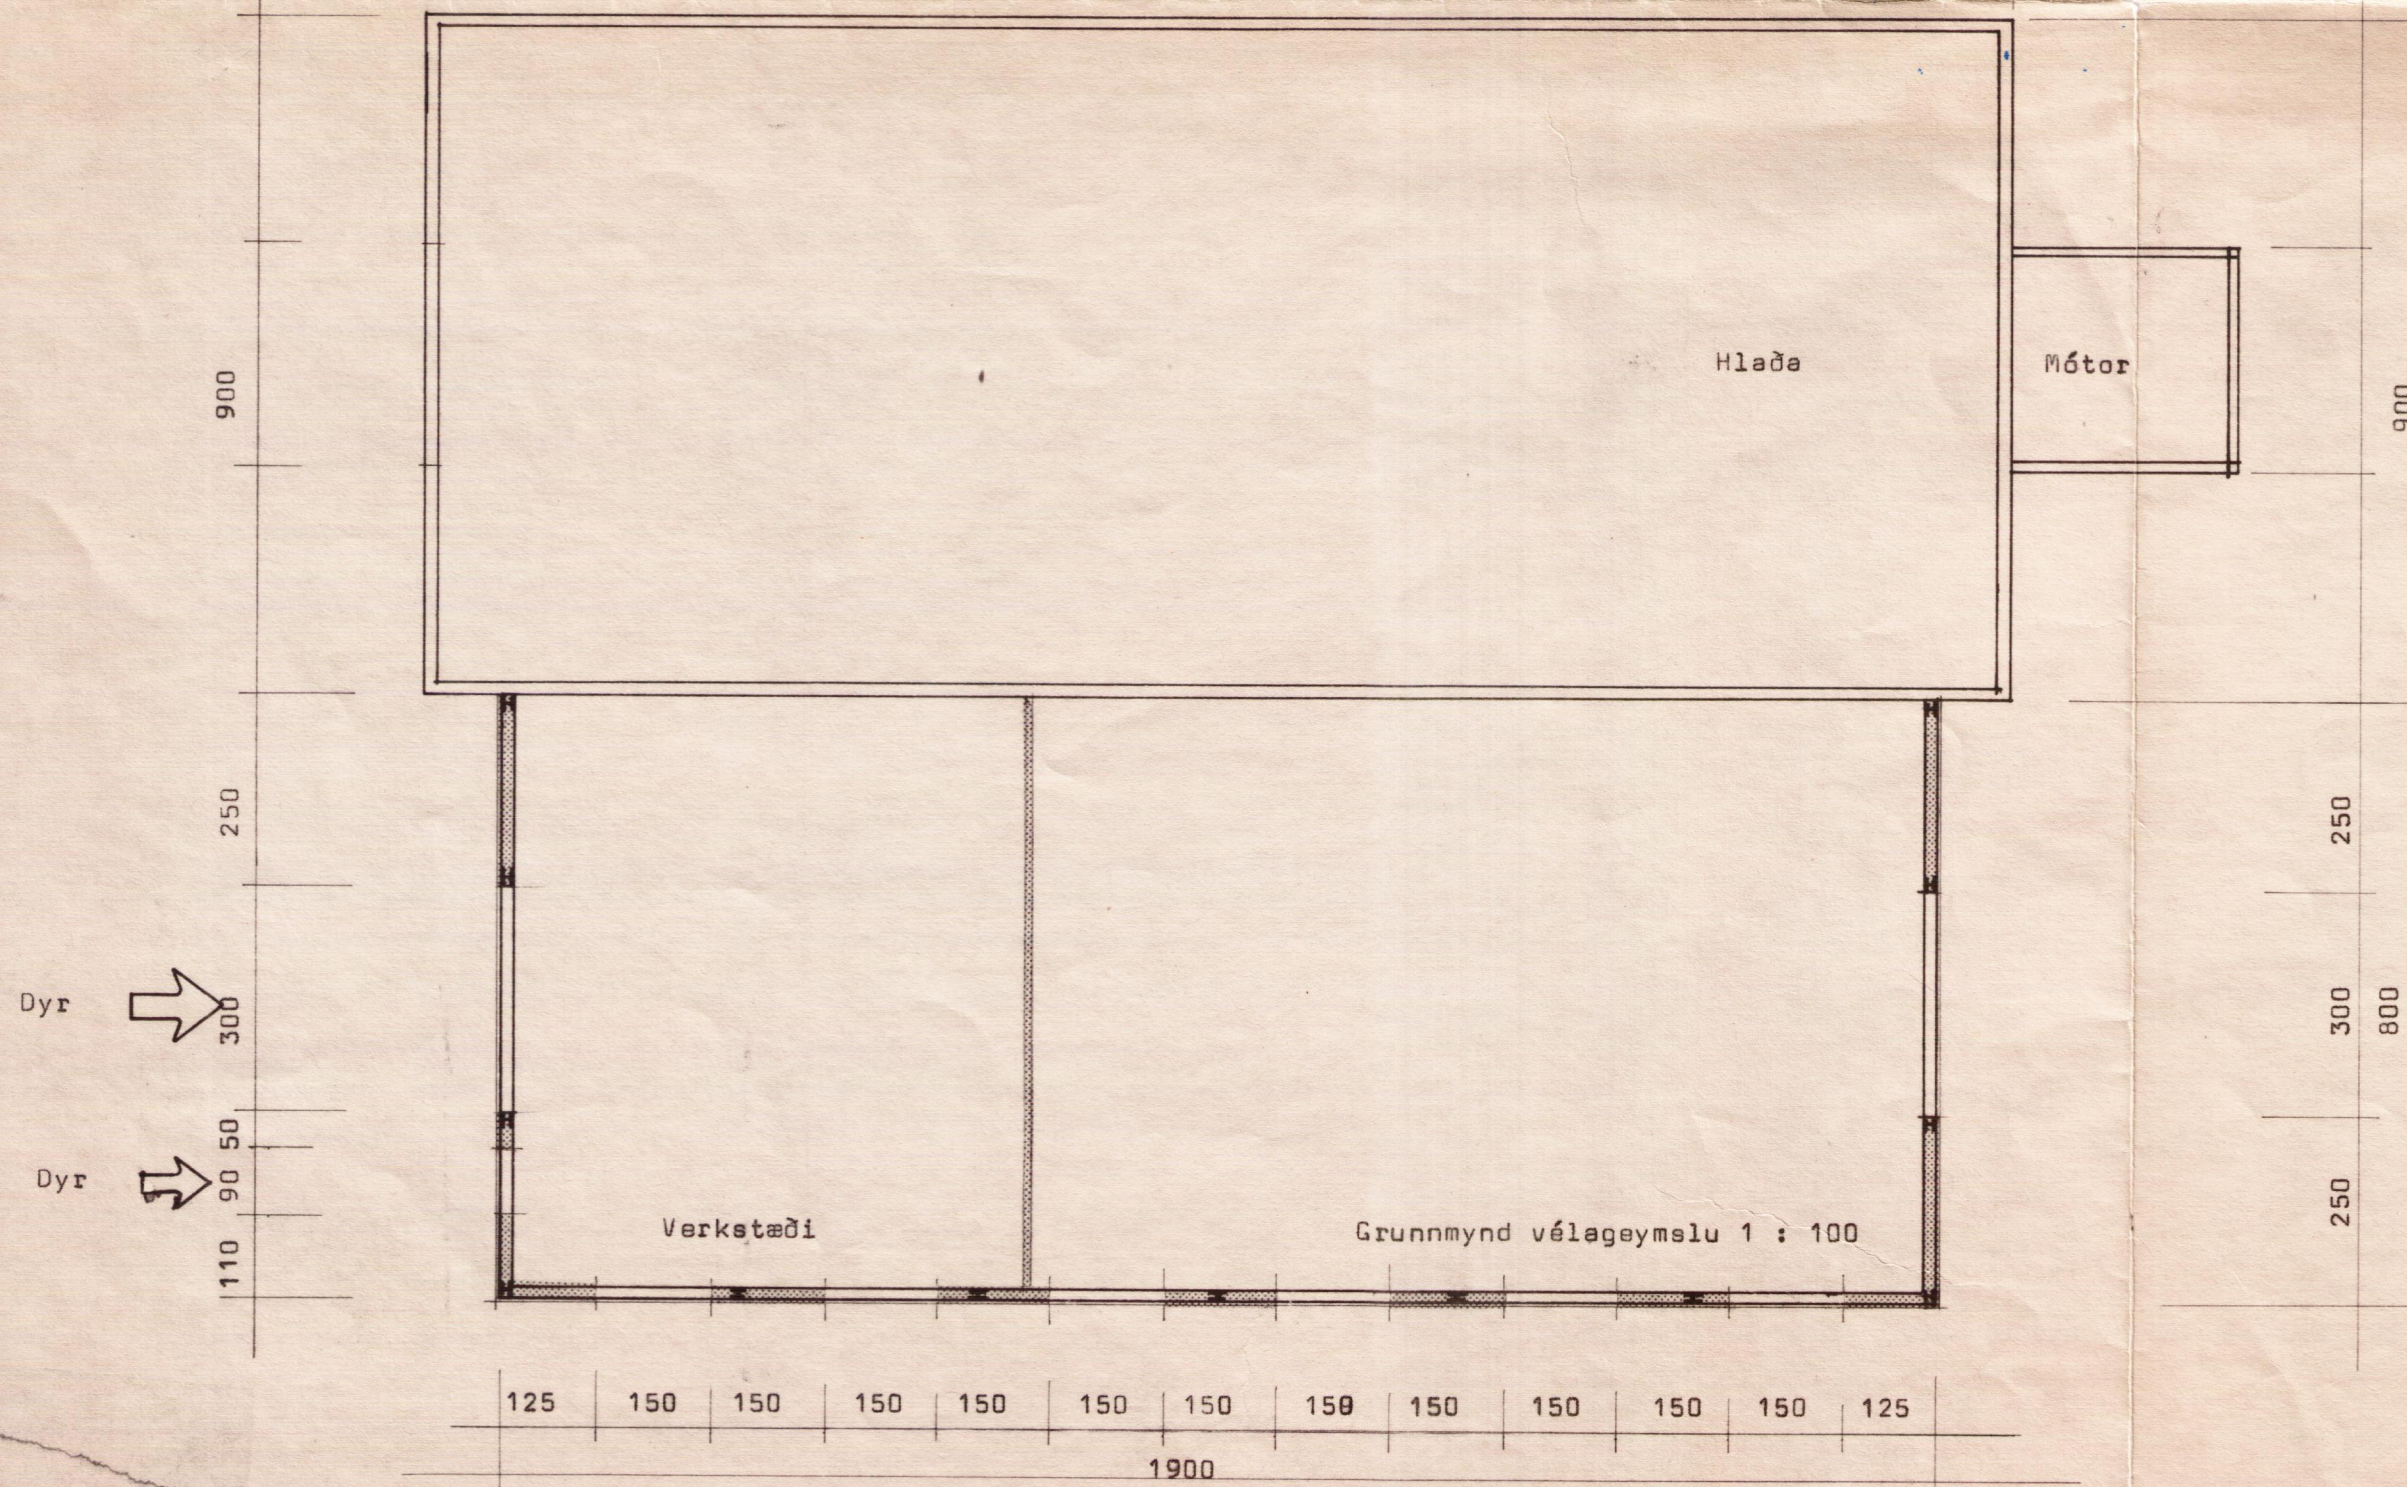

Helli minnst 6 gráður á þaki.

Gaf1

4.4.76

BL BYGGINGASTOFNUN LANDBÚNAÐARINS
LAUGAVEGI 120, REYKJAVÍK, SÍMI 25444
EYVÍK, Grímanesthr. Ár
Vélageymsla 152 m², byggt við hlöðu

TEIKN. NR. 60 - 2563
BREYTT FRÁ
MÆLIKVARÐI 1 : 100
DAGSETNING 25.3.76.
TEIKNAD P.....S.

Guðmundur S. Sørensen