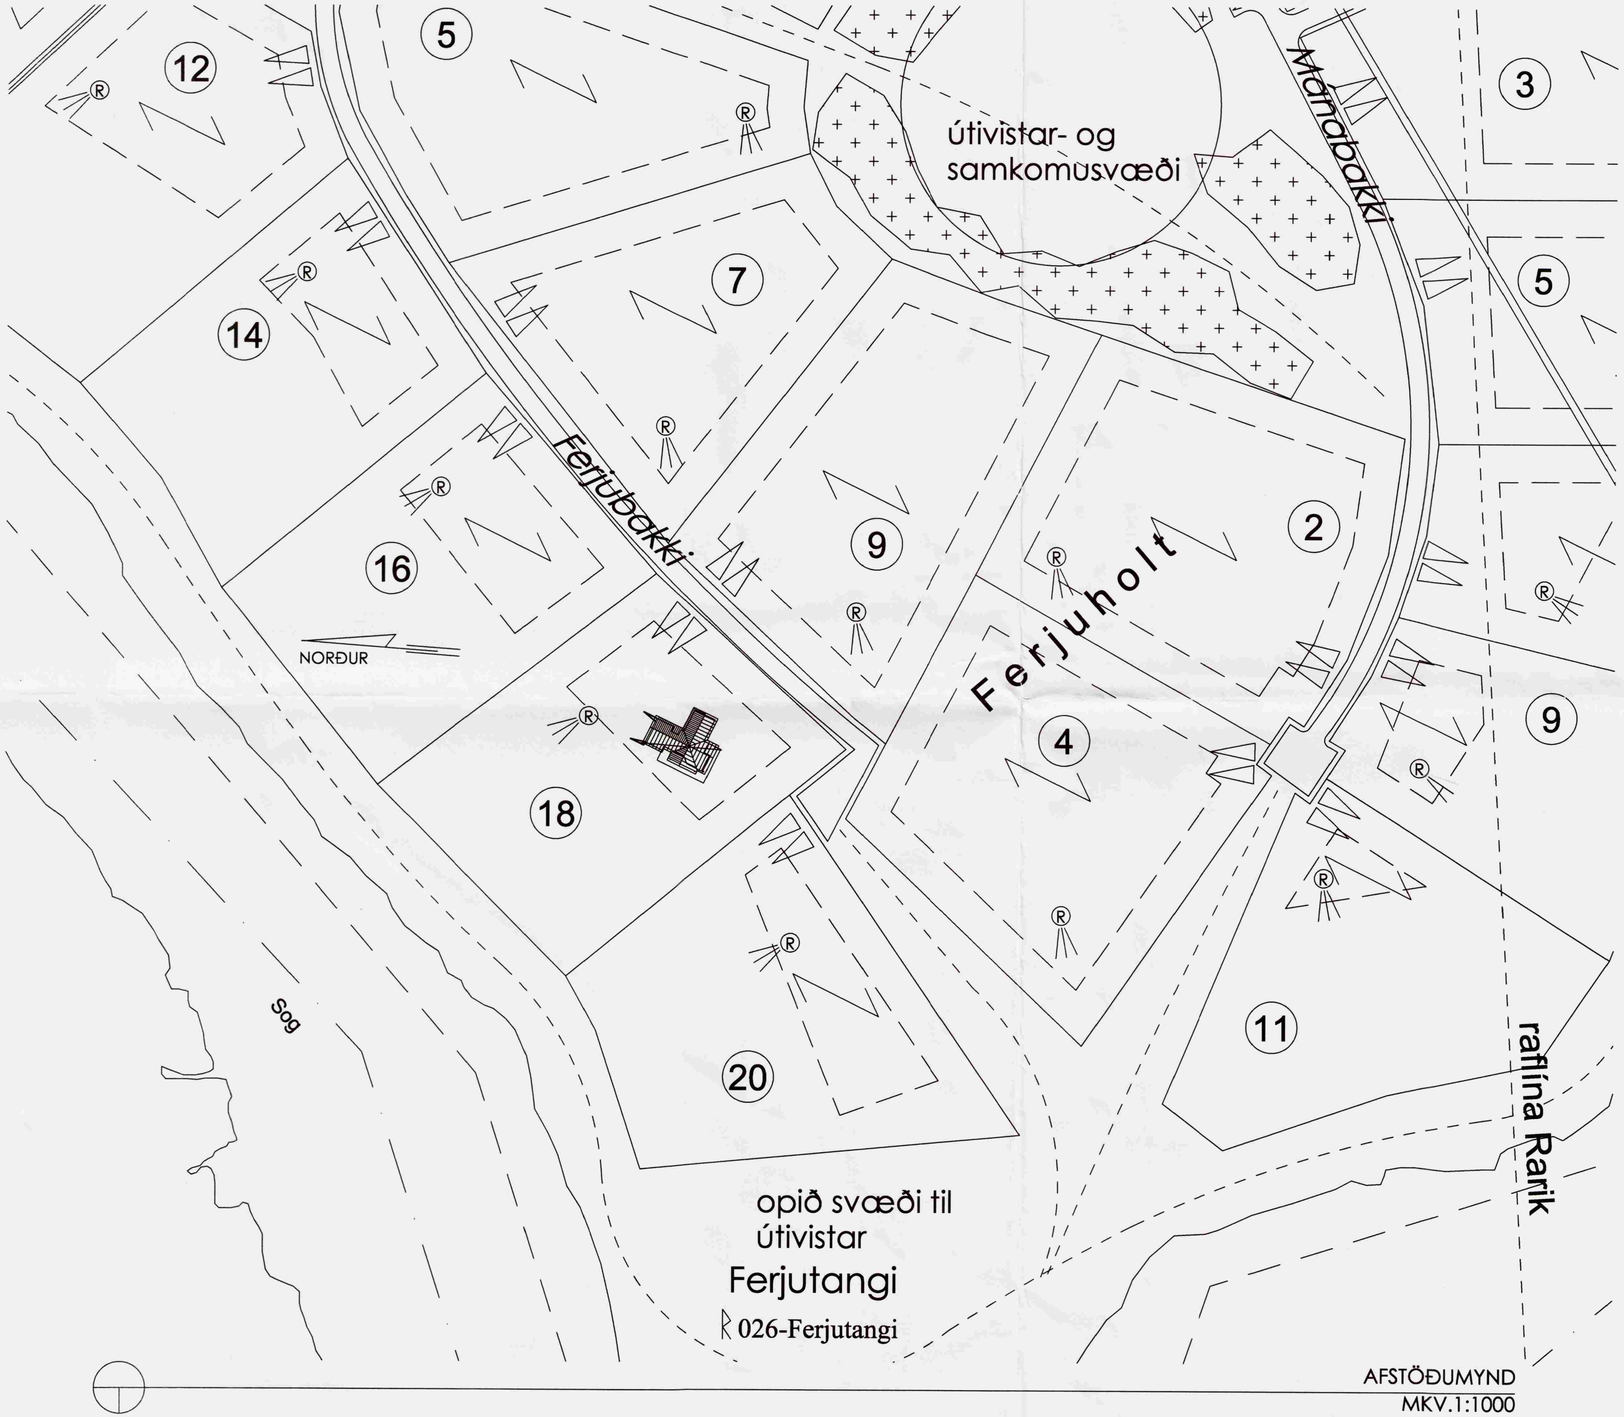

AFSTÖÐUMYND
MKV.1:1000

SAMÞYKKT
02 SEPT. 2008
Byggingarfulltrúi uppsv. Árnessýslu og Flóahr.

BR.	HVERJU BREYTT	DAGS.

LANDNÚMER 210866
STAÐGREINIR 13430180

MÁL ERU Í MILLIMETRUM, NEMA ANNARS SÉ GETIÐ
EF MISRÆMI EÐA MÁLVILLUR FINNAST Á TEIKNINGUM
BER AÐ TILKYNNA ÞAÐ TIL ARKFORM ÁN TAFAR.
ÞESSI TEIKNING FELLUR UNDIR HÖFUNDARÉTTARLÖG

LYKILMYND

HÚSIÐ ER HANNAÐ OG FRAMLEITT AF
EBK HUSE SKOVSÖVEJ 15
4200 SLAGELSE DANMARK.
HÚSIÐ ER AÐLAGAÐ ÍSLENSKUM

STAÐFÆRÐIR UPPDRÆTTIR
TIL BYGGINGARNEFNDAR

ARKFORM®
ARKITEKTASTOFA
TGM RÁÐGJÖF
SÍMI: 552 1116
552 1199
FAX: 552 1140
KT. 430986-1479
ÁRMÚLI 38, 108 REYKJAVÍK
NETF: arkform@arkform.is

VERKHEITI:
FERJUBAKKI 18
ÚR LANDI ÁSGARÐS GRÍMSNESI

VERKNÚMER: 0784

ATRIÐI:
AFSTÖÐUMYND

HANNAÐ:	TEIKNAÐ
SKRÁ NR. 84AMAFSM.dwg	YFIRFARIÐ
MKV. 1:1000	VERK NR.
DAGS. JANÚAR 2008	DAGS.AÐALT. 17.JAN 2008

TEIKN.NR.	RAÐNR.	ENDURSK.
09-01	00	0

MAGNÚS INGI INGVARSSON
BYGGINGAFRÆÐINGUR BFÍ
KT. 290734-2159

GUÐJÓN MAGNÚSSON
ARKITEKT FAÍ FSSA
KT. 250456-4339