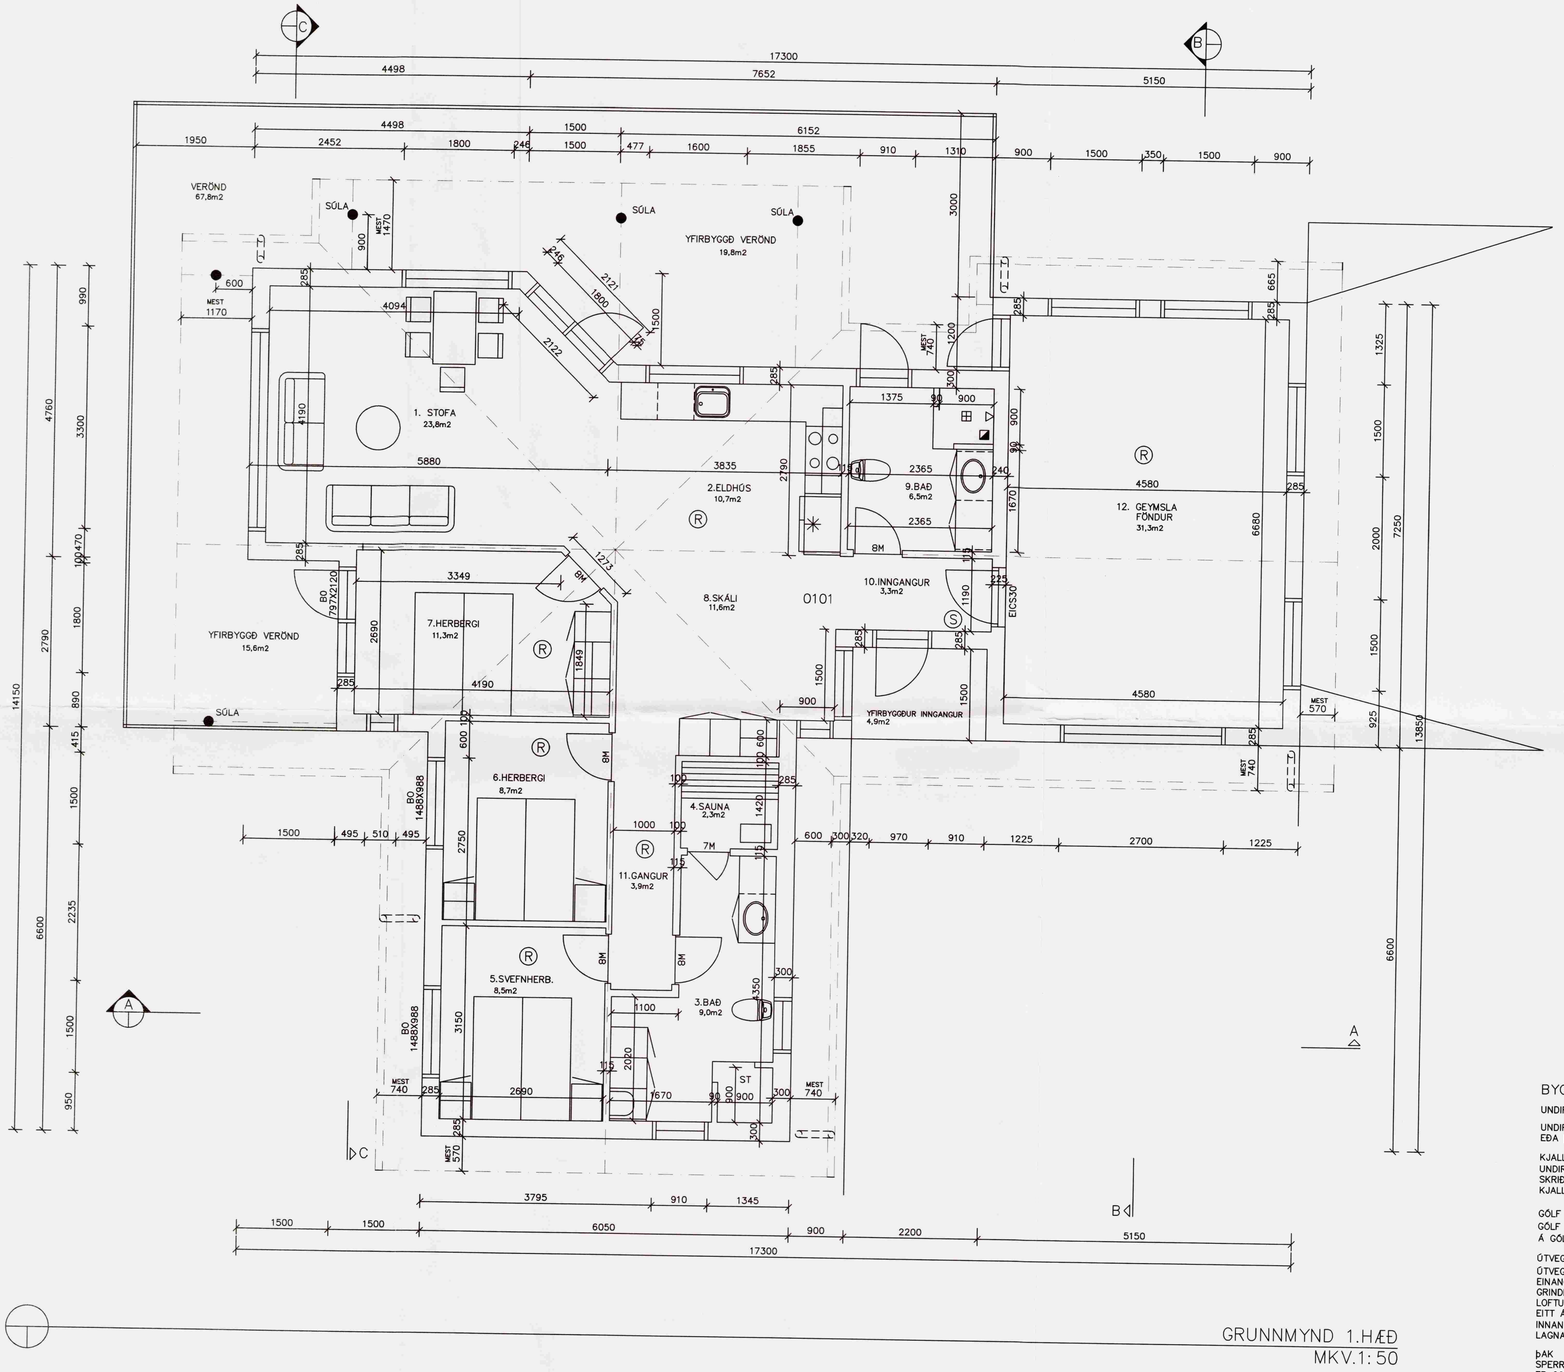

BYGGINGARLÝSING

UNDIRSTÖÐUR

UNDIRSTÖÐUR ERU STEYPTAR Á FASTAN JARÐVEG EÐA ÞJAPPAÐA FYLLINGU.

KJALLARI
UNDIR HÚSINU ER STEYPTUR KJALLARI OG SKRIÐKJALLARI. ÚTVEGGIR ERU EINANGRAÐIR. KJALLARARÝMI ERU UPPHITUÐ

GÓLF
GÓLF Í HÚSI ER STEYPT.
Á GÓLFUM ER PARKET OG GÓLFFLÍSAR

ÚTVEGGIR
ÚTVEGGJAGRIND ER ÚR 45X145 M/M 60 SM.
EINANGRUN ER 125 MM ÞÉTTULL UTAN Á GRINDINNI ER 12 MM VATNSÞOLINN GRENIKROSSVIÐUR
LOFTUNARLISTAR OG LÓÐRÉTT UTANHÚSSKLÆÐNING.
EITT Á TVÖ
INNAN Á GRINDINNI ER RAKAVARNARDÚKUR
LAGNAGRIND OG INNANHÚSSKLÆÐNING.

ÞAK
SPERRUR ERU ÚR 45X245 EINANGRUN
ER 200 MM STEINULL MEÐ VINDPAPPA. OFAN Á
SPERRUR ER KLÆTT MEÐ 25 MM BORÐUM, ÞAR
OFAN Á ÞAKPAPPI OG STÁLLASTÁL. NEÐAN Á
SPERRUM ER RAKAVARNARDÚKUR GRIND OG
INNANHÚSSKLÆÐNING

VERÖND
LANGBITAR OFAN Á UNDIRSTÖÐUM ERU 2 X 2"X8"
GÓLFBITAR ERU ÚR 2"X6" M/M 60 SM.
Á VERÖND ER HANDRIÐ 90 SM HÁTT OG VIÐ HANA ÞRJÁR TRÖPPUR

ALLAR INNANHÚSSKLÆÐNINGAR SÉU Í FLOKKI 2 HIÐ MINNSTA

INNANHÚSSKLÆÐNINGAR Í TÆKJAGEYMSLU SÉU Í FLOKKI 1

SAMÞYKKT
0 2 SEPT. 2008
Byggingafulltrúi uppsv. Ámessýslu og Flóahr.

BO BJÖRGUNAROP
Ⓡ REYKSKYNJARI
Ⓢ SLÖKKVITÆKI

STÆRÐIR
FLATARMÁL
FRÍSTUNDAHÚS 1.HÆÐ 154,4 m2
KJALLARI 47,3 m2
VERÖND 67,8 m2

LANDNÚMER 210866
STAÐGREINIR 13430180

BR.	HVERJU BREYTT	DAGS.

MÁL ERU Í MILLIMETRUM, NEMA ANNARS SÉ GETIÐ
EF MISRÆMI EÐA MÁLVILLUR FINNAST Á TEIKNINGUM BER AÐ TILKYNNA ÞAÐ TIL ARKFORM ÁN TAFAR.
ÞESSI TEIKNING FELLUR UNDIR HÖFUNDARÉTTARLÖG

LYKILMYND

HÚSIÐ ER HANNAÐ OG FRAMLEITT AF
EBK HUSE SKOVSÖVEJ 15
4200 SLAGELSE DANMARK.
HÚSIÐ ER AÐLAGAÐ ÍSLENSKUM AÐSTÆÐUM

STAÐFÆRÐIR UPPDRÆTTIR
TIL BYGGINGARNEFNDAR

ARKFORM® ARKITEKTASTOFA
TGM RÁÐGJÖF
SÍMI: 552 1116
552 1199
FAX: 552 1140
KT. 430986-1479
ÁRMÚLI 38, 108 REYKJAVÍK
NETF: arkform@arkform.is

VERKHEITI:
FERJUBAKKI NR. 18
ÚR LANDI ÁSGARÐS GRÍMSNESI

VERKNÚMER: 0784

ATRIÐI:
GRUNNMYND 1. HÆÐAR

HANNAÐ:		TEIKNAÐ	
SKRÁ NR.	84AM1901.dwg	YFIRFARIÐ	
MKV.	1:50	VERK NR.	
DAGS.	JAN.2008	DAGS.AÐALT.	17.JAN.2008

TEIKN.NR.	RAÐNR.	ENDURSK.
19-02	00	0

MAGNÚS INGI INGVARSSON
BYGGINGAFRÆÐINGUR BFÍ
KT. 290734-2159

GUÐJÓN MAGNÚSSON
ARKITEKT FAÍ FSSA
KT. 250456-4339