


Skipulags- og byggingarfulltrúi vippaveita bs.  
 Samþykkt  
 4 - SEPT. 2014  
*Ragnýr Þ. Þorvörð*  
 Byggingarfulltrúi



ÚTLIT NORÐ-AUSTUR, MKV. 1:50.

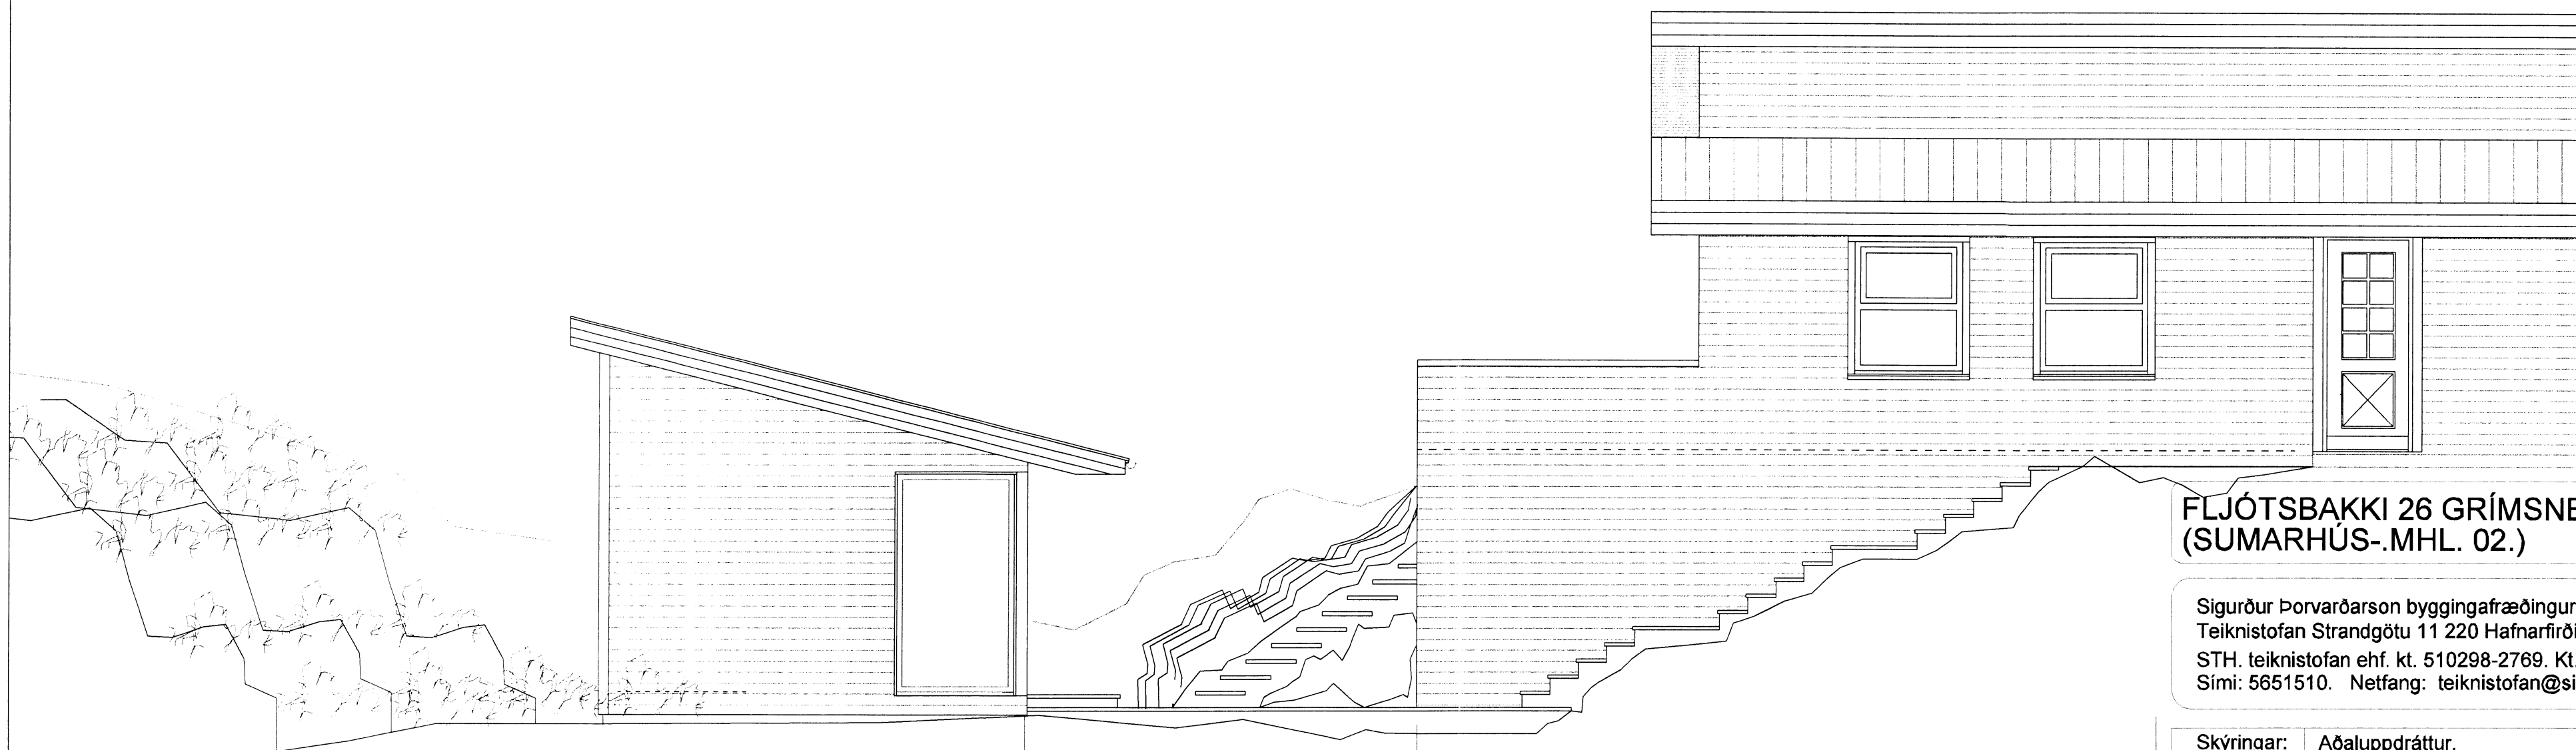

ÚTLIT SUÐ-AUSTUR, MKV. 1:50.

FLJÓTSBAKKI 26 GRÍMSNESHREPPI.  
 (SUMARHÚS-.MHL. 02.)

Sigurður Þorvörðarson byggingafræðingur bfi.  
 Teiknistofan Strandgötu 11 220 Hafnarfirði.  
 STH. teiknistofan ehf. kt. 510298-2769. Kt. aðalhönnuðar: 141250-4189.  
 Sími: 5651510. Netfang: teiknistofan@simnet.is

Skýringar: Aðaluppdráttur.  
 Teikning: Útlitsmyndir, suðaustur og norðaustur.  
 Mælikvarði: 1 : 50.

Undirskrift: *Ragnýr Þ. Þorvörð*  
 Blað nr: 2 af 5. Dagsetning: 1 júlí 2014.  
 Breytt:

----- NYR BYGGING -----

----- ELDRI BYGGING -----