


SAMPYKKT
 02. DES. 2010
Reynir Adamsson
 Byggingatvörun og hönnun

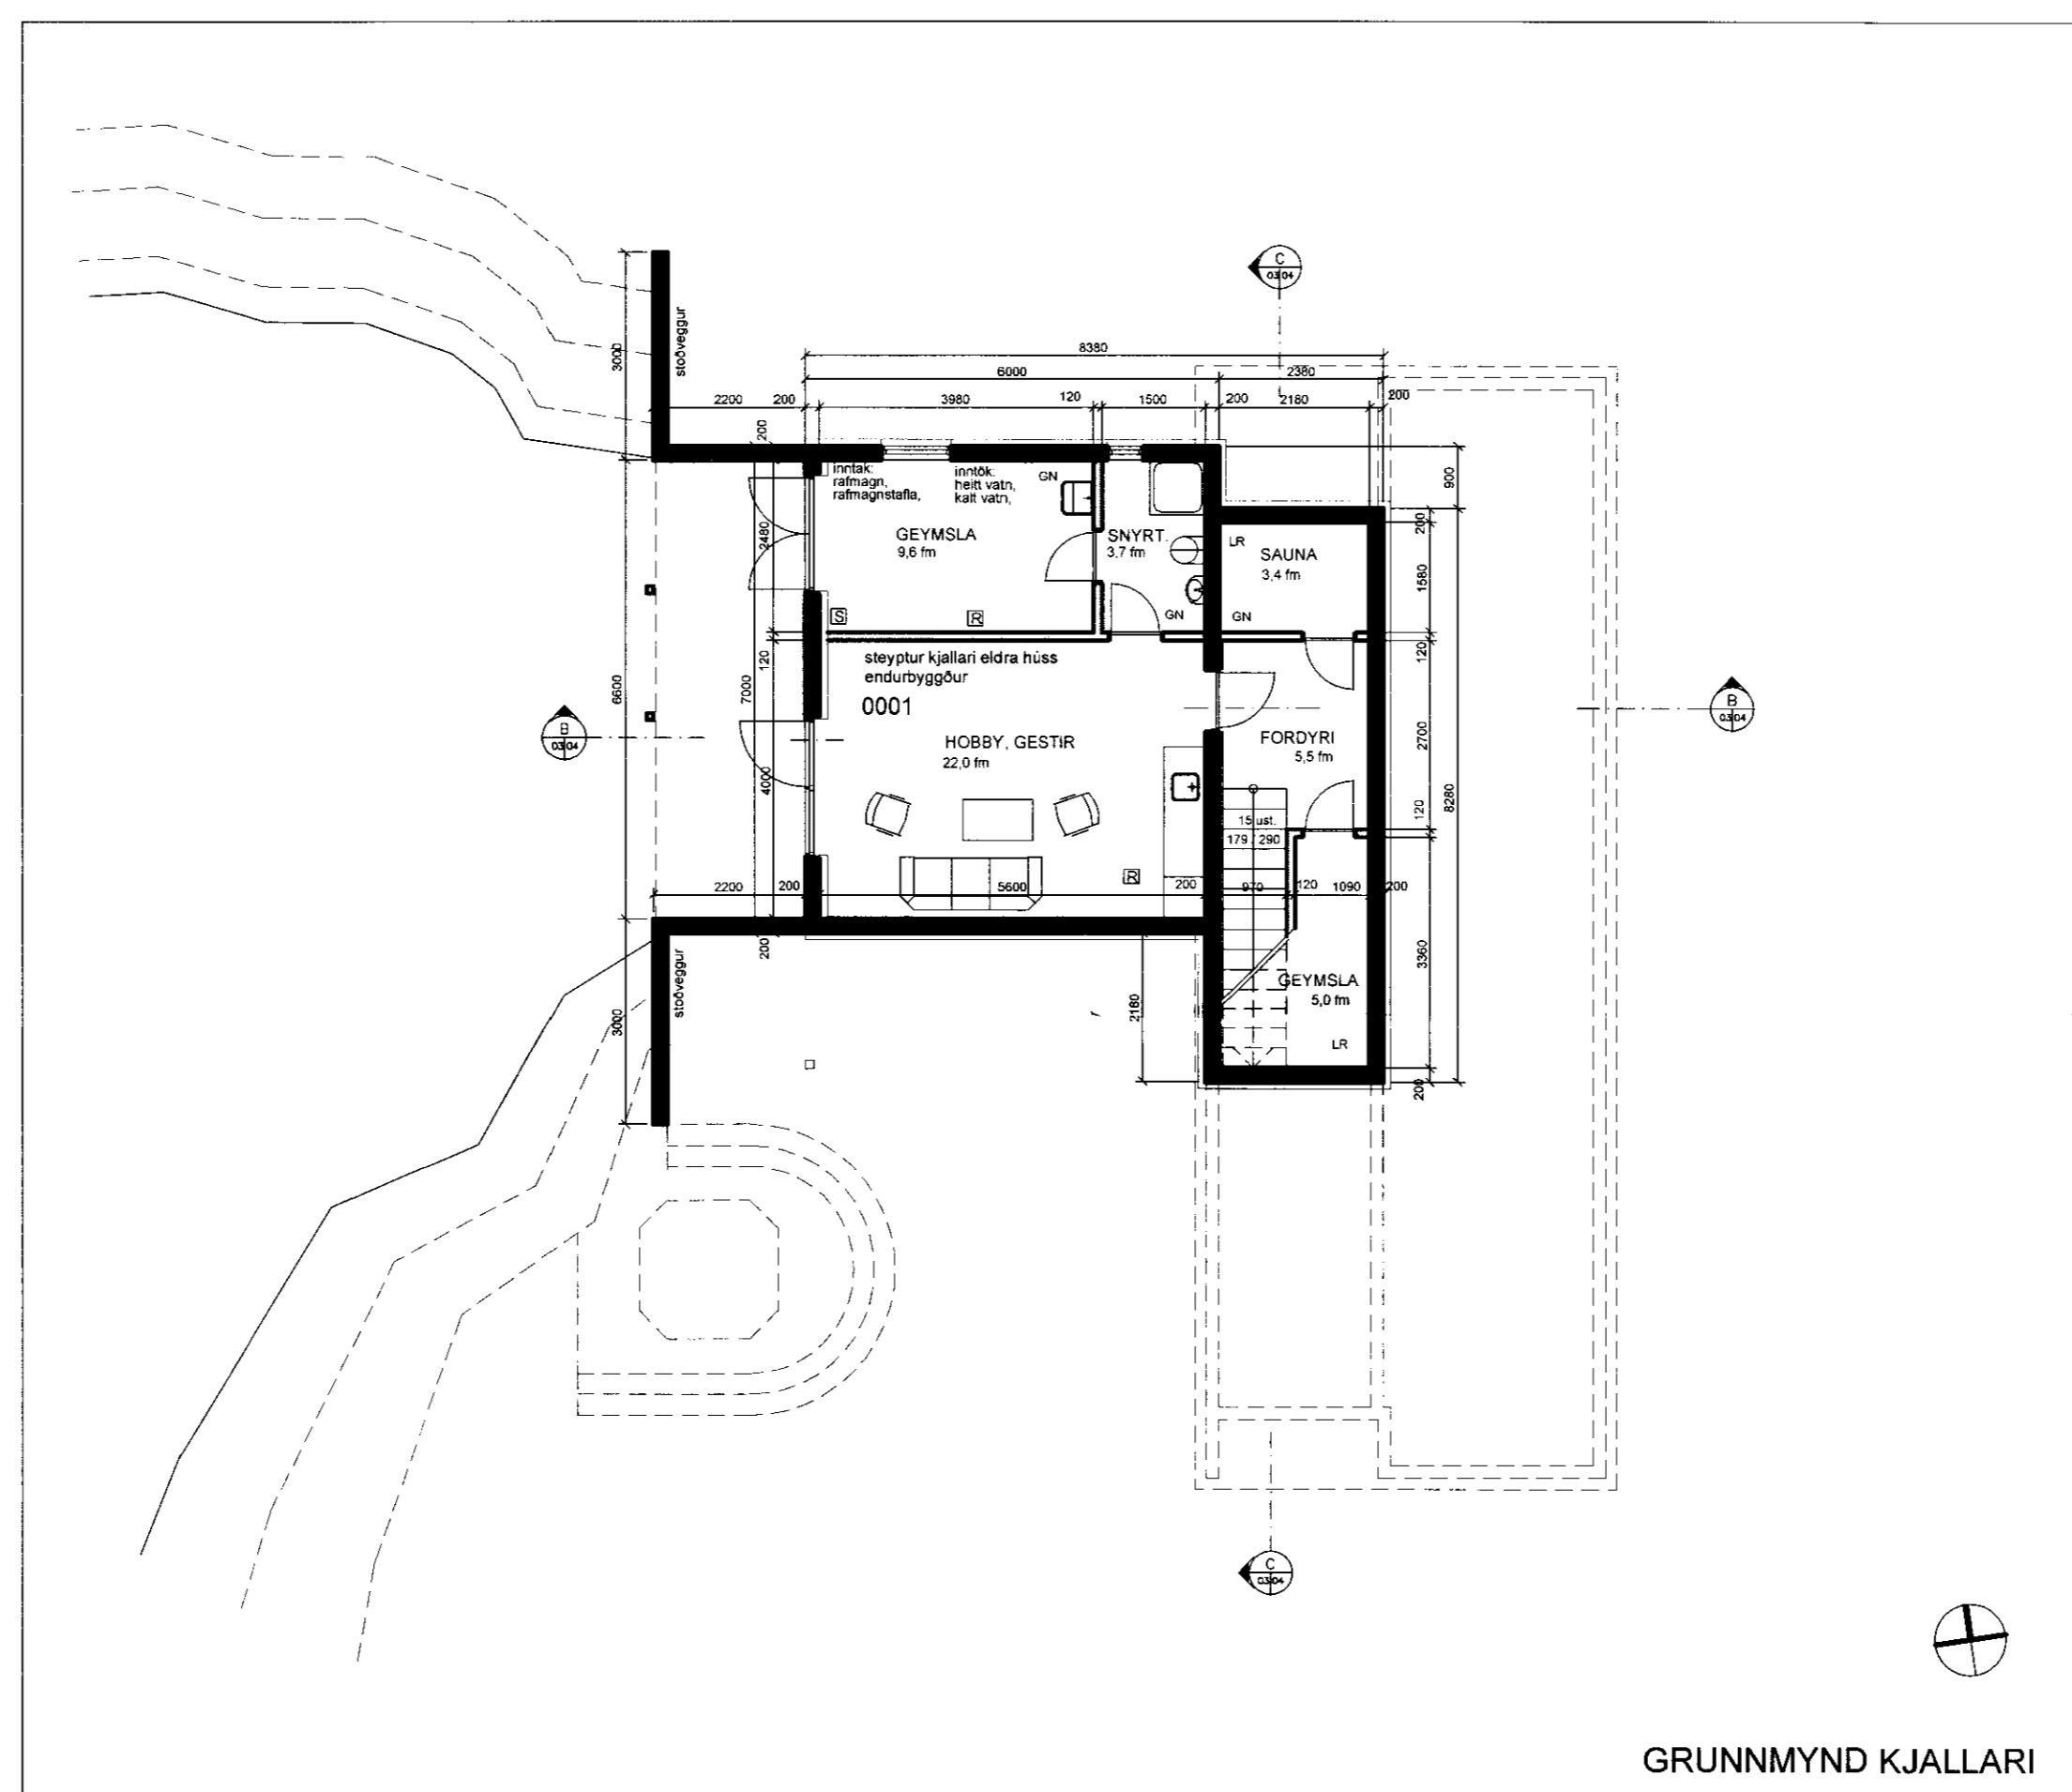

GRUNNMYND KJALLARI

— steinsteypa
 — timburveggir

0 1 m 2 m 3 m 4 m 5 m
 m = 1:100

A: kjallari eldra húss er endurbyggður og stækkaður 18.11.2010
 BREYTING: DAGS:

ORLOFSHÚS
 Fjóttsbakki 30, Ásgarðslandi

VERK: Fjóttsbakki 30, Ásgarðslandi

TEIKNING: grunnmynd kjallari

EFNI: aðalteikning

MKV: 1:100

DAGS: 14.10.2010 NR: 291-03A

UNDIRSKRIF: *Reynir Adamsson* KT. 240448-2469

ADAMSSON ehf - arkitektastofa
 Laugavegi 32b - 101 Reykjavík - sími: 551 1300
 netfang: adamsson@simnet.is
 Reynir Adamsson arkitekt fai / fssa